


SPIŠSKÝ HRHOV

územný plán obce

ZaD č. 1

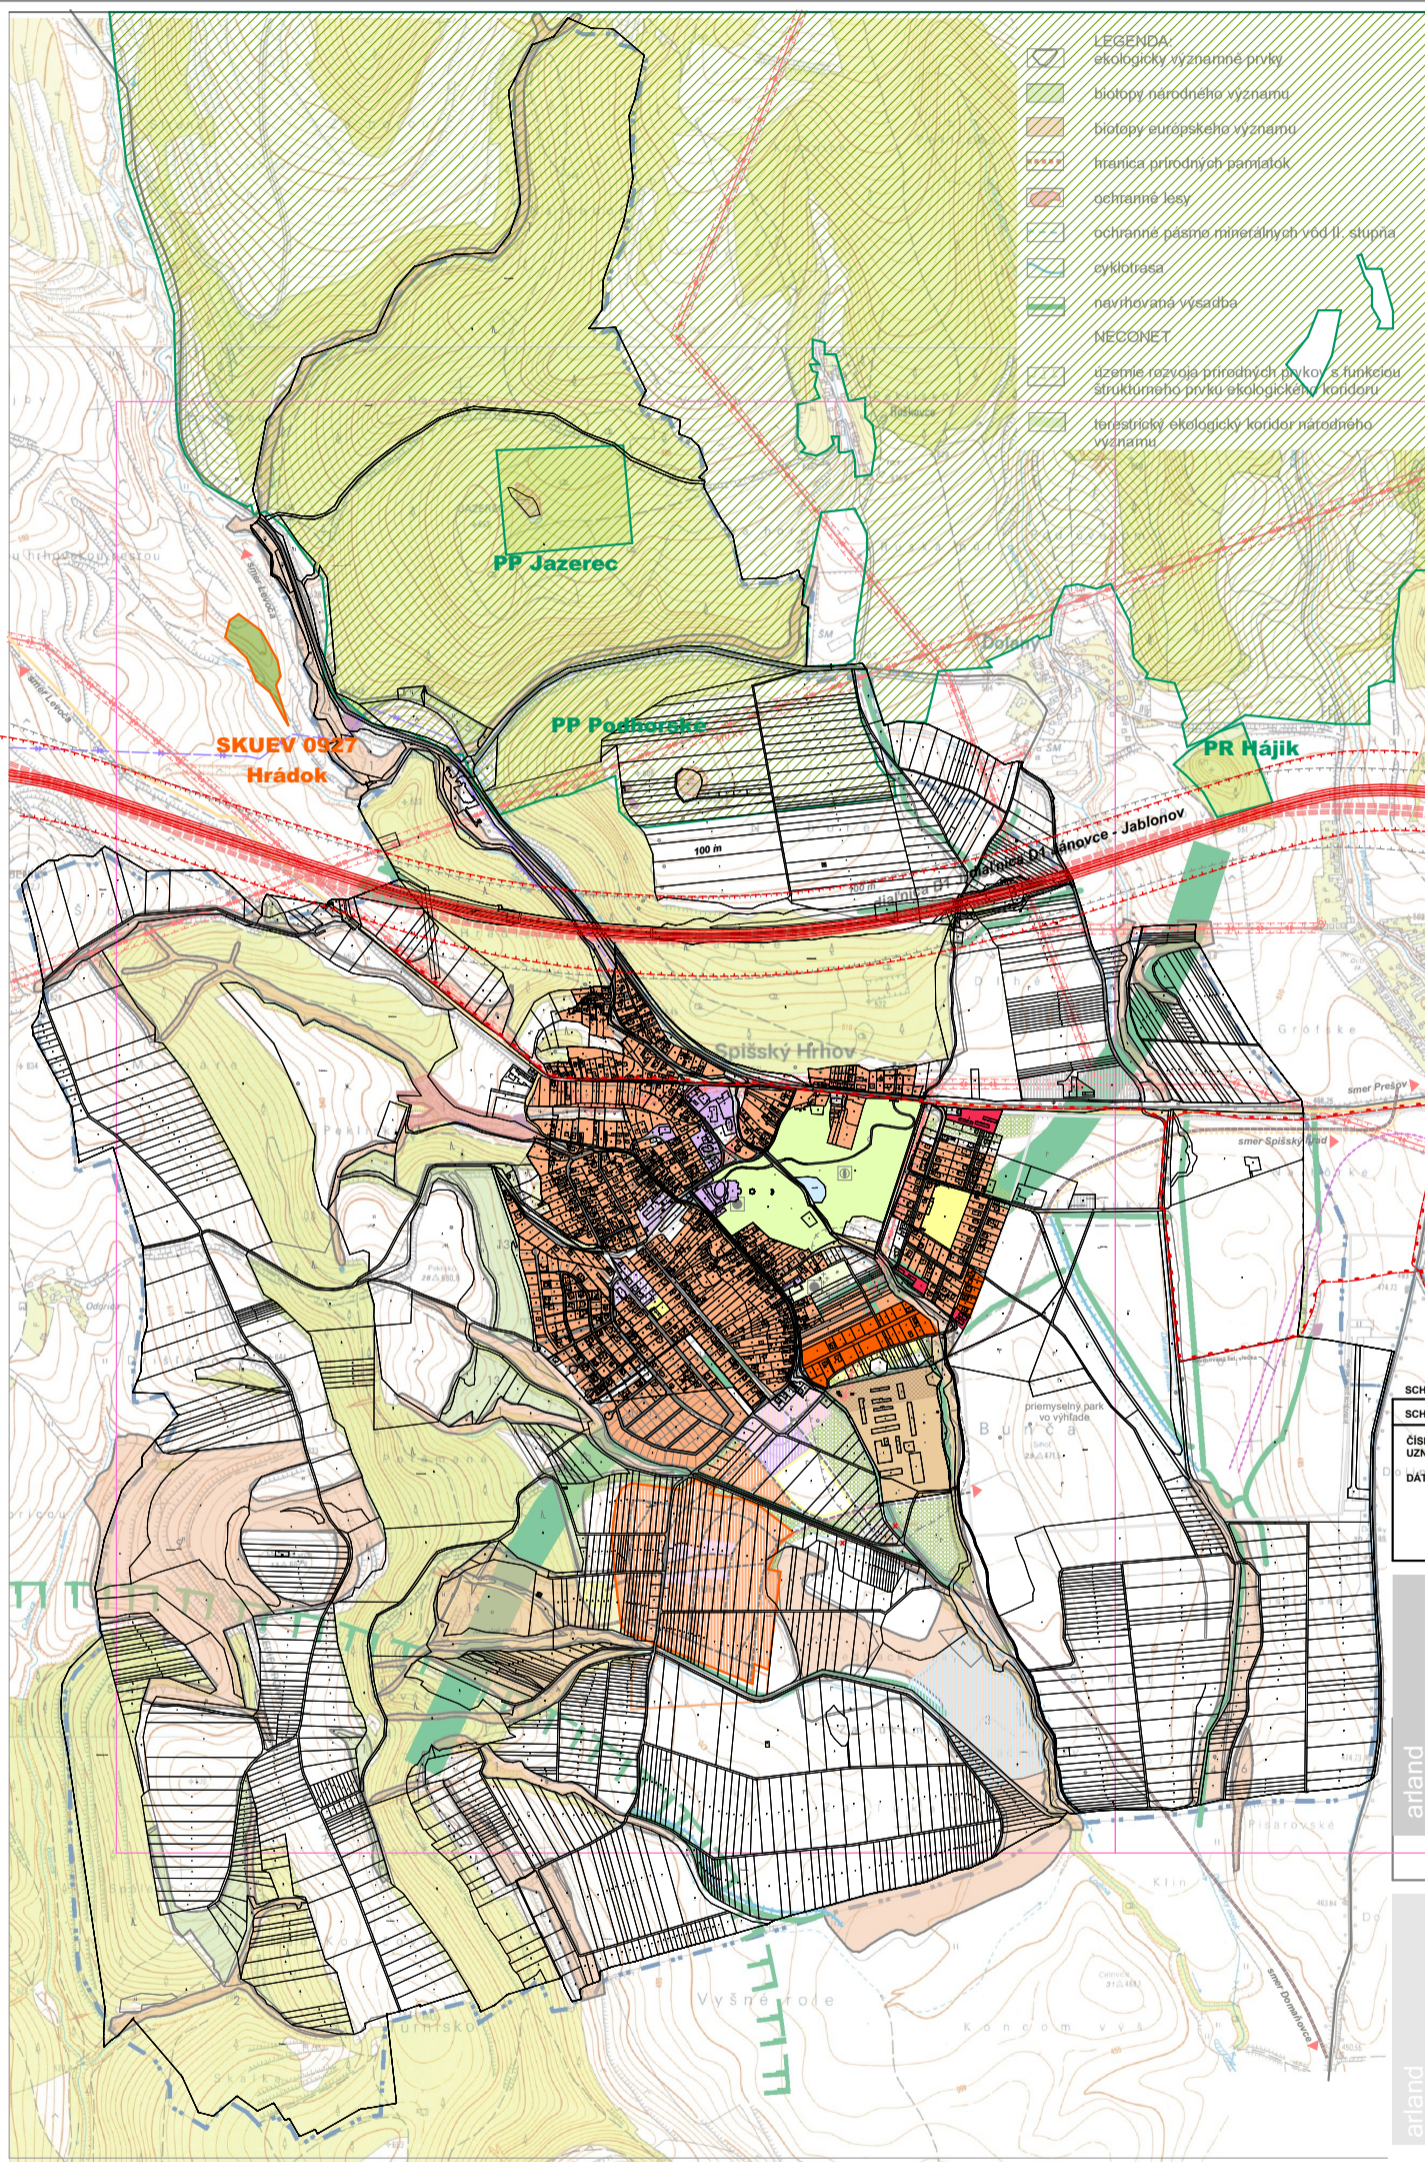

- LEGENDA**
- ekologicky významné prvky
 - biotopy národného významu
 - biotopy európskeho významu
 - hranica prírodných pamiatok
 - ochranné losy
 - ochranné pásma minerálnych vôd II. stupňa
 - cyklotrasa
 - navrhovaná výsadba
 - NECONEK**
 - územie rozvoja prírodných parkov s funkciou štruktúrného prvku ekologického koridoru
 - terestrický ekologický koridor národného významu

LEGENDA :

est. stav	návrh r. 2015	výhrad r. 2025	
			hranica katastrálneho územia obce
			hranica zastavaného územia k 1. 1. 1998
			hranica navrhovanej zastavanosti územia
			ochranné pásma všetkých druhov
			plochy rodinných domov
			plochy bytových domov
			plochy občianskej vybavenosti
			plochy polyfunkčné (podnikanie, bývanie)
			plochy rekreácie a CR
			plochy športu a rekreácie
			plochy zariadení poľnohospárskej výroby, hospodárske objekty
			plochy výroby, skladov, skládok odpadov a technickej infraštruktúry
			plochy záhrad pri rodinných domoch
			plochy verejnej zelene
			plochy cintorínov
			plochy ornjej pôdy
			plochy trvale trvnatých porastov
			plochy lesných porastov
			plochy chránených parkov
			chránené vstáje územných segmentov
			SKUEV/s kultúrna pamiatka zapísaná v ÚZKP
			plochy prírodných pamiatok a rezervácií
			diaľnice a rýchlostné komunikácie funkčnej triedy A
			zberné a obslužné komunikácie funkčnej triedy B, C
			hlavné cyklistické trasy

SCHVALOVACIA DOLOŽKA

SCHVALJÚCI ORGÁN : **OBECNÉ ZASTUPITELSTVO SPIŠSKÝ HRHOV**

ČÍSLO UZNESENIA : _____

DÁTUM SCHVALENIA : _____

OBSTARÁVATEL : _____

Tento dokument bol vytvorený s finančnou pomocou Európskej únie

Názory v ňom vyjadrené sú výlučne názorom obce Spišský Hrhov a nevyjadrujú žiadnym spôsobom oficiálny názor EÚ

obsah výkresu
VÝKRES OCHRANY PRÍRODY A TVORBY KRAJINY
název dokumentácie
SPIŠSKÝ HRHOV ÚPN - obec zmeny a doplnky č.1.
obstarávateľ
obec SPIŠSKÝ HRHOV
odborný obstarávateľ
Ing. Ján Kunák

architektonický ateliér
arland s.r.o.
Leta 46, 052 01 Spišská Nová Ves
053442 10 37
e-mail: arland@arland.sk

hlavný riešiteľ / autor
Ing. arch. Ján Pastirán
architekt urbanista
Ing. arch. Lukáš Miháliko, Ing. arch. Martin Jaško

odborný riešiteľ
odborný obstarávateľ

kontroloval
OBSTARÁVATEL: _____

číslo výkresu
5

miernka
1:10 000

obsah výkresu
VÝKRES OCHRANY PRÍRODY A TVORBY KRAJINY
název dokumentácie
SPIŠSKÝ HRHOV ÚPN - obec
obstarávateľ
obec SPIŠSKÝ HRHOV
odborný obstarávateľ
RNDr. Eleonóra Weissová

architektonický ateliér
arland s.r.o.
Leta 46, 052 01 Spišská Nová Ves
053442 10 37
e-mail: arland@arland.sk

hlavný riešiteľ / autor
Ing. arch. Ján Pastirán
architekt urbanista
Ing. arch. Lukáš Miháliko, Ing. arch. Martin Jaško

odborný riešiteľ
odborný obstarávateľ

kontroloval
OBSTARÁVATEL: _____

číslo výkresu
5

miernka
1:10 000