


KONCEPT VARIANT I.

LEGENDA

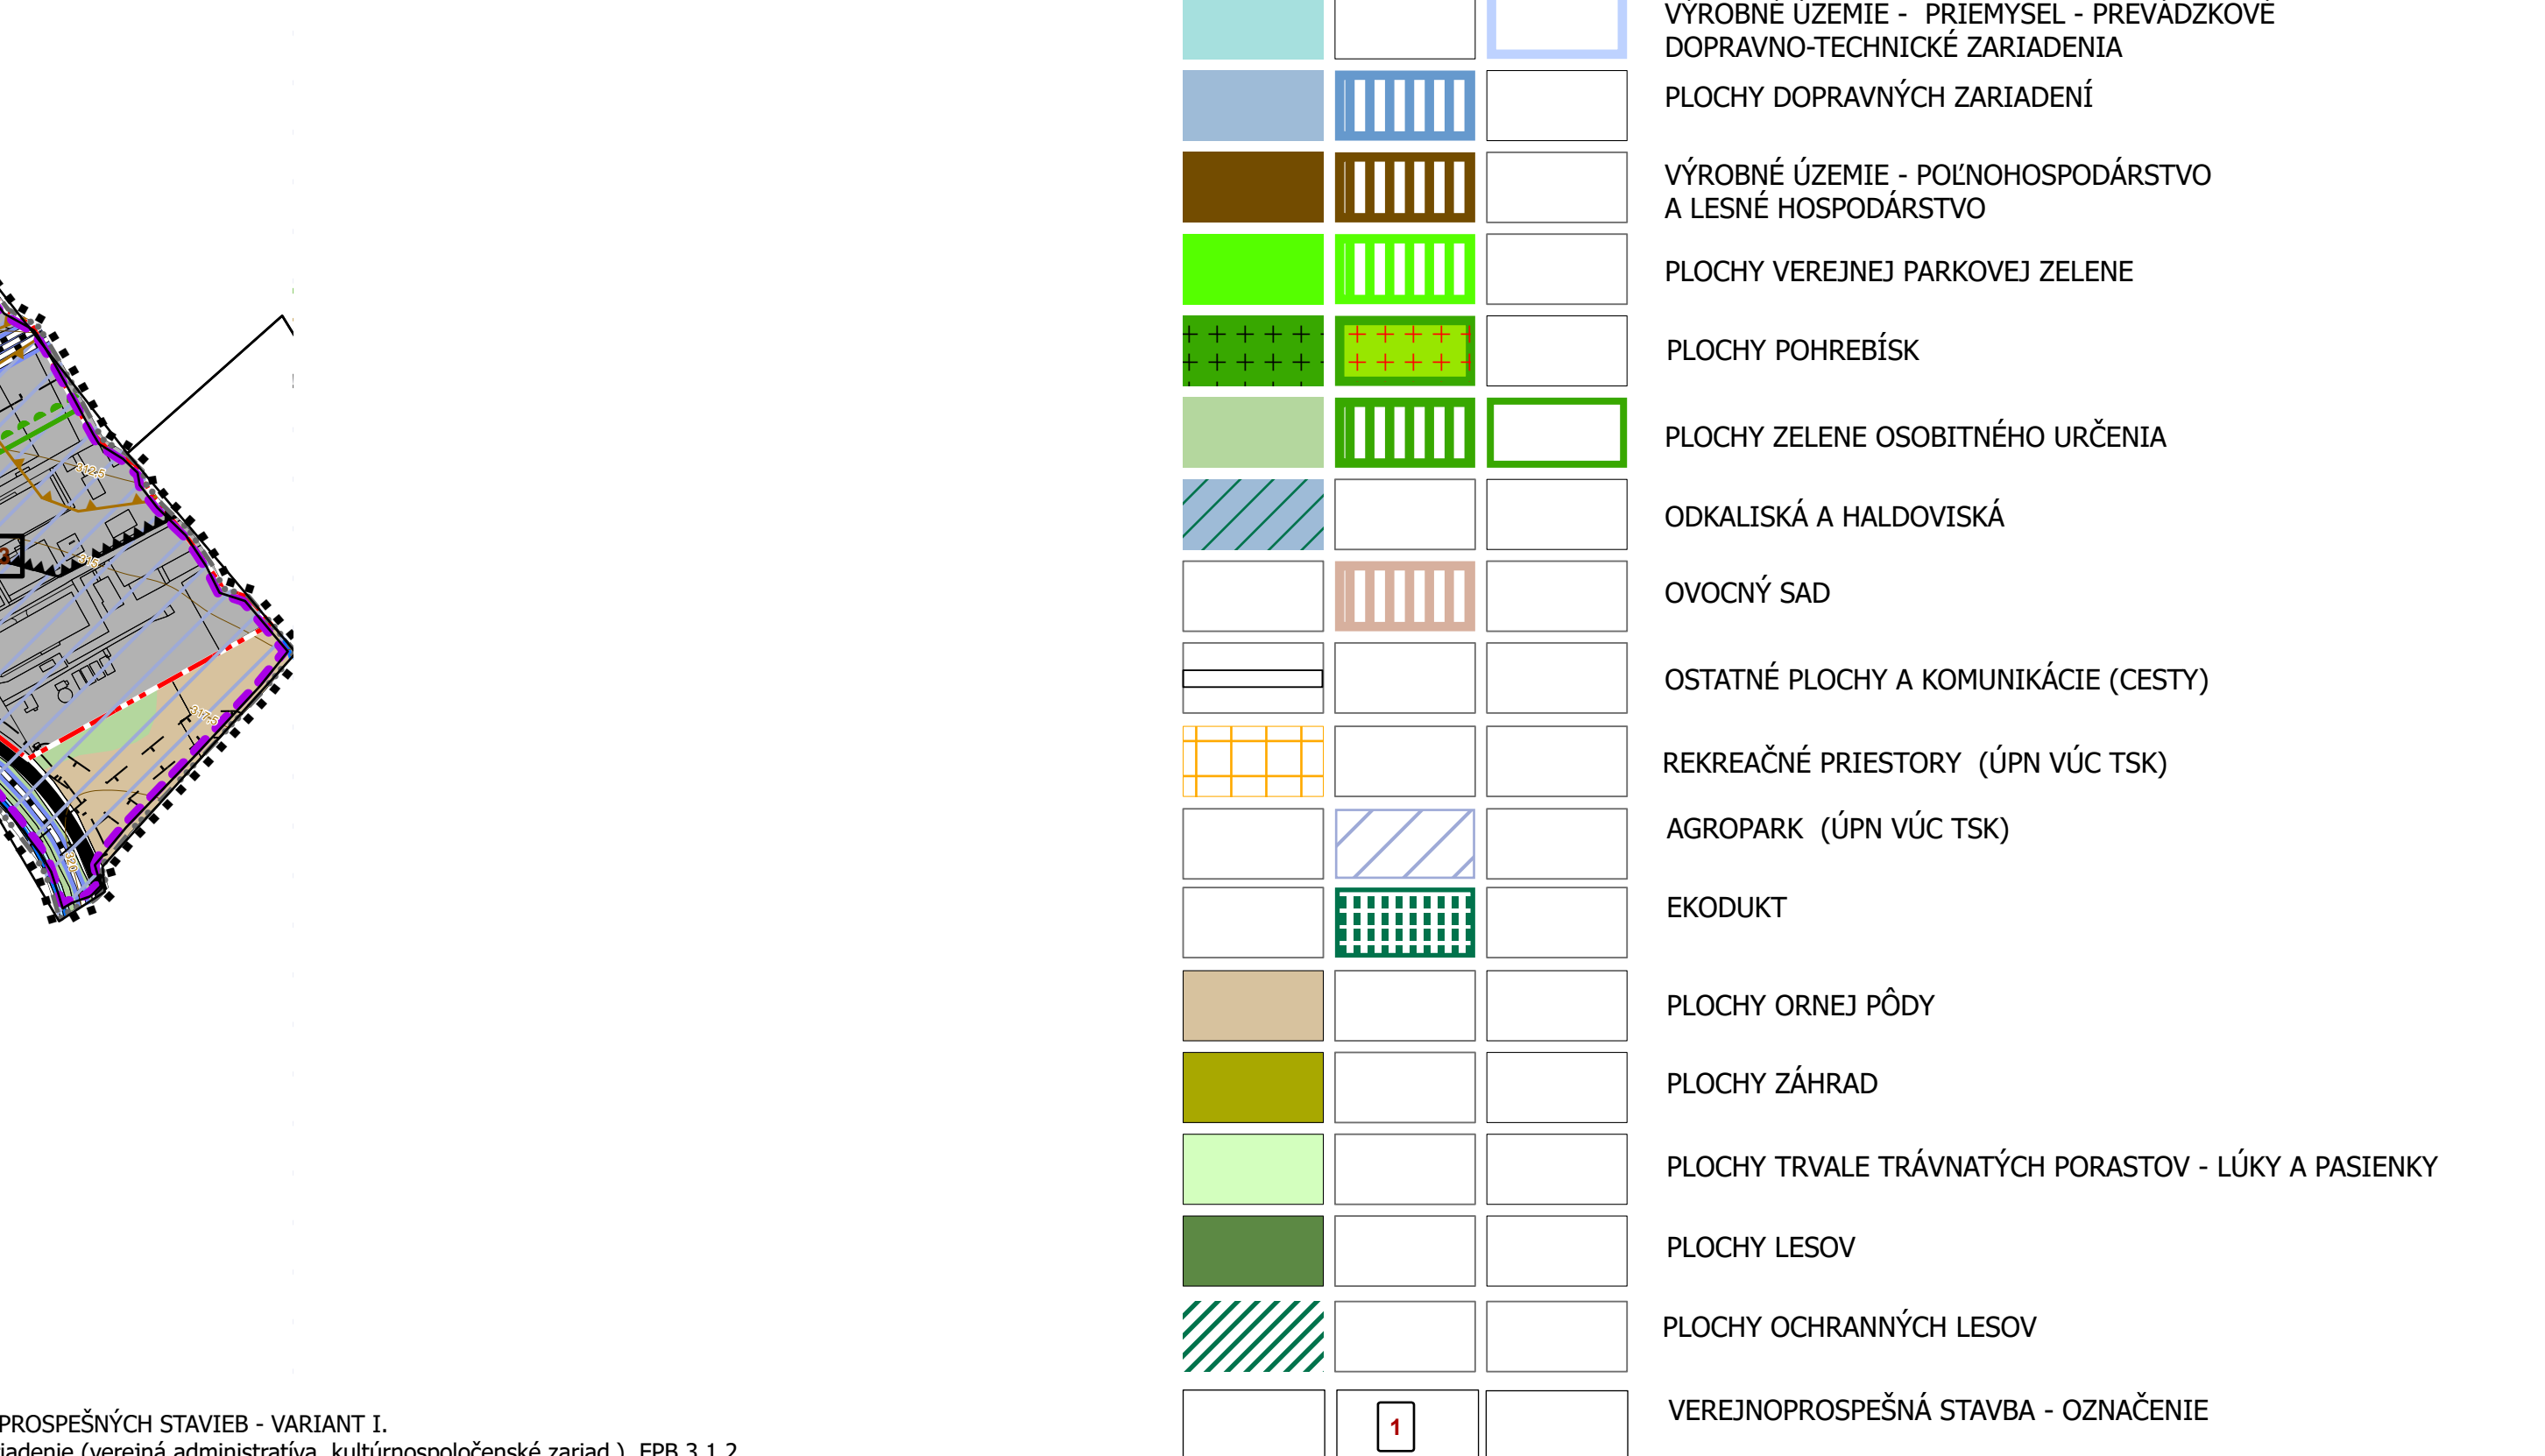

STAV	NÁVRH	VÝHĽAD	
			HRANICA RIEŠENÉHO ÚZEMIA
			HRANICA ÚZEMNO PRIESTOROVÉHO CELKU A BLOKU
			OZNAČENIE ÚZEMNO PRIESTOROVÉHO CELKU
			OZNAČENIE ÚZEMNO PRIESTOROVÉHO BLOKU
			OZNAČENIE ROZVOJOVEJ LOKALITY (FUNKČNO-PRIESTOROVÝ BLOK / FPB/)
			SVAHOVÉ DEFORMÁCIE - AKTÍVNE (ZOSUVY)
			SVAHOVÉ DEFORMÁCIE - POTENCIÁLNE (ZOSUVY)
			SVAHOVÉ DEFORMÁCIE - STABILIZOVANÉ (ZOSUVY)
			HRANICA ÚZEMIA OVPLYVNENÉHO BANSKOU ČINNOSŤOU
			HRANICA DOBYVACIEHO PRIESTORU - VYHRADENÉ LOŽISKO
			HRANICA CHRÁNENÉHO LOŽISKOVÉHO ÚZEMIA
			VODNÉ PLOCHY - REÁLNY STAV
			VODNÉ PLOCHY A TOKY
			STAV PODĽA KATASTRA NEHNUTEĽNOSTÍ
			PLOCHY A ZÁPLAVOVÁ ČIARA - Q100 ROČNEJ VODY (POVODNOVÉ OHROZENIE)
			OBYTNÉ ÚZEMIE - HROMADNÉ FORMY BÝVANIA (bývanie v bytových domoch)
			OBYTNÉ ÚZEMIE - INDIVIDUÁLNE FORMY BÝVANIA (bývanie v rodinných domoch)
			OBYTNÉ ÚZEMIE - HROMADNÉ A INDIVIDUÁLNE FORMY BÝVANIA (bývanie v bytových a rodinných domoch)
			ZMIEŠANÉ ÚZEMIE PŘEVAŽNE S MESTSKOU ŠTRUKTÚROU
			ZMIEŠANÉ ÚZEMIE S PŘEVAHOU PLOCH PRE OBYTNÉ BUDOVY
			ZMIEŠANÉ ÚZEMIE OBYTNÉ ÚZEMIE - INDIVIDUÁLNE FORMY BÝVANIA A REKREAČNÉ ÚZEMIE - INŽENIERINE
			REKREAČNÉ ÚZEMIE - INTENZÍVNE
			REKREAČNÉ ÚZEMIE - ŠPORT
			REKREAČNÉ ÚZEMIE - EXTENZÍVNE
			REKREAČNÉ ÚZEMIE - LESOPARK
			VÝROBNÉ ÚZEMIE - PRIEMYSELNÁ VÝROBA
			VÝROBNÉ ÚZEMIE - PRIEMYSEL - PŘEVÁDZKOVÉ DOPRAVNÉ A TECHNICKÉ ZARIADENIA
			PLOCHY DOPRAVNÝCH ZARIADENÍ
			VÝROBNÉ ÚZEMIE - POĽNOHOSPODÁRSTVO A LESNÉ HOSPODÁRSTVO
			PLOCHY VEREJNEJ PARKOVEJ ZELENE
			PLOCHY POHREBIŠK
			PLOCHY ZELENE OSOBNITÉHO URČENIA
			ODKALISKÁ A HALDOVISKÁ
			OVOČNÝ SAD
			OSTATNÉ PLOCHY A KOMUNIKÁCIE (CESTY)
			REKREAČNÉ PRIESTORY (ÚPN VÚC TSK)
			AGROPARK (ÚPN VÚC TSK)
			EKOUDKUT
			PLOCHY ORNEJ PŮDY
			PLOCHY ZÁHRAD
			PLOCHY TRVALÉ TRÁVNATÝCH PORASTOV - LŮKY A PASIENKY
			PLOCHY LEŠOV
			PLOCHY OCHRANNÝCH LEŠOV
			VEREJNOPROSPEŠNÁ STAVBA - OZNAČENIE

25 Zariadenia nových verejných toaľovník *
26 Zariadenia existujúcich verejných toaľovník (rekonštrukcia, výmena) *
27 Rozšírenie 22 kV rozvodov s prípojkami pre toaľovníce v celom riešenom zastavanom území
28 Plochy a zariadenia pre zber a separáciu odpadu a druhotriedny súrovín ÚPbS 5.3 a FPB 7.2.1
29 Plochy a zariadenie pre zhodnocovanie a spracovanie druhotriedny súrovín ÚPbS 5.3 a FPB 7.2.1
30 Kompostárení pre zvozovú oblasť odpadu – Novýský FPB 7.2.1
31 Stavby protipovodňovej ochrany v súlade s plánom manažmentu správcu toku *
32 Prístav a verejná mestská pláž

* - koridory a trasy dopravného a technického vybavenia a ich významné technologické zariadenia sú definované v príslušnom výkresu grafickej časti (načlenené v súlade so záväznou časťou ÚPN VÚC TK).

SADA č.	VÝKRES č. 2B	MIERKA 1:5000		
---------	------------------------	-------------------------	---	---

OBSTARÁVATEĽ : MESTO NOVÁKY SPRACOVATEĽ : AGS ATELIER


KONCEPT VARIANT I.

Obsah výkresu : priestorové usporiadanie a funkčné využívanie územia