


ÚZEMNÝ PLÁN OBCE RAJČANY

NÁVRH

ARCHITEKTONICKÝ ATELIÉR

neutra

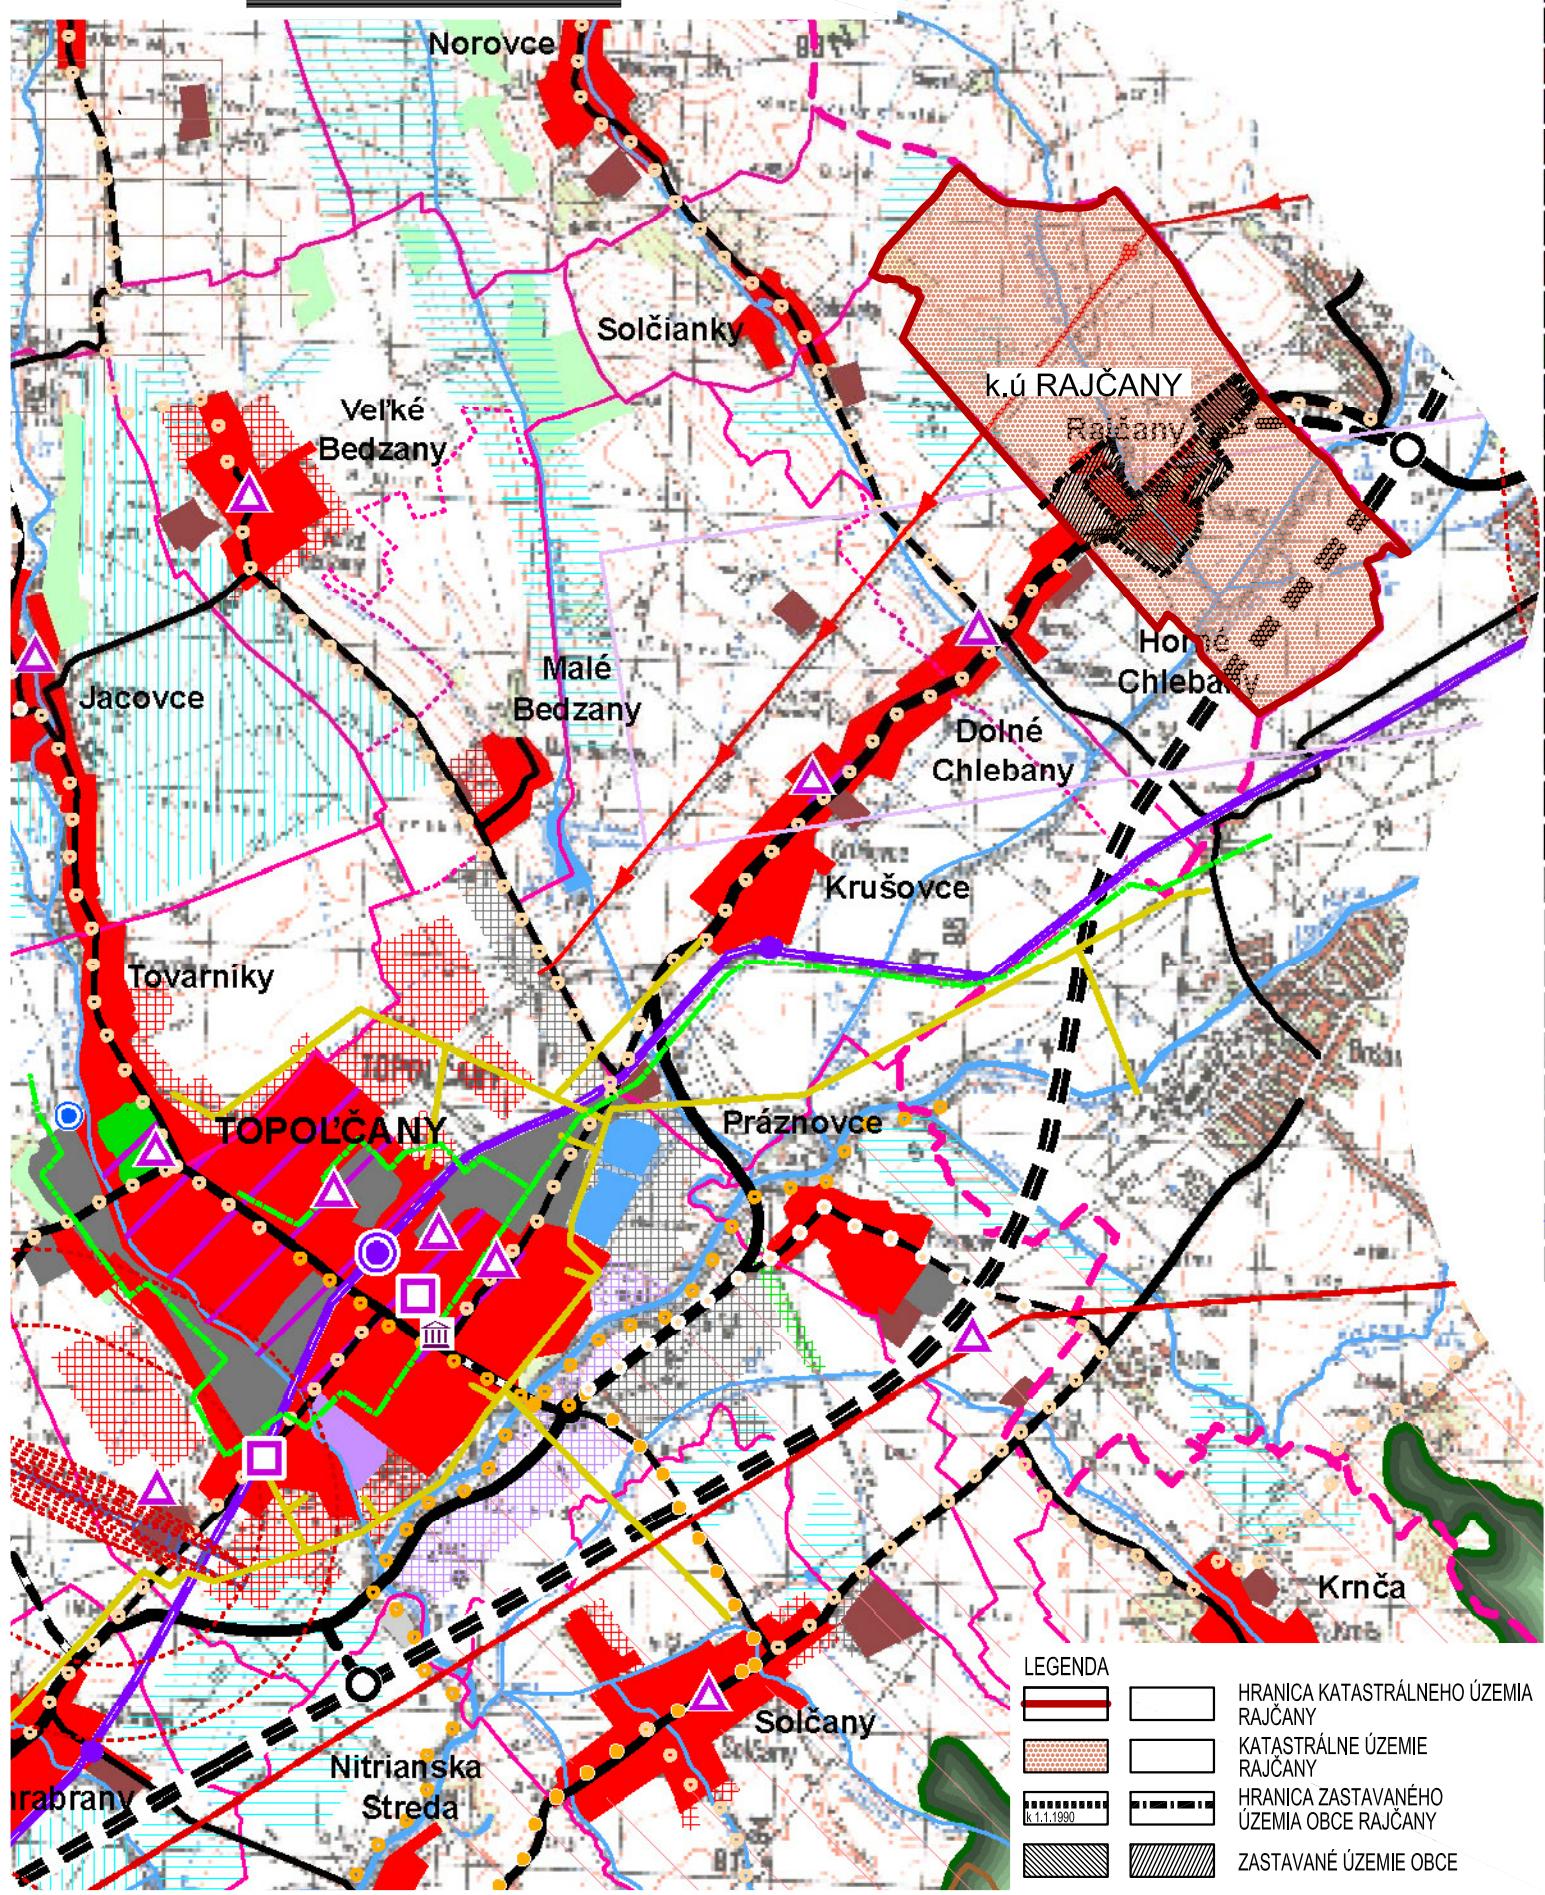

zdroj: ÚPN v znení ZAD1 Nitrianskeho kraja 2015

LEGENDA

súčasný stav	rozvojové zámery	súčasný stav	rozvojové zámery	súčasný stav	rozvojové zámery
	hranica Slovenskej republiky		rýchlosťná cesta		jadrová elektráreň
	hranica kraja		cesta 1. triedy - štvorpruh		vodná elektráreň
	hranica okresu		cesta 1. triedy		malá vodná elektráreň
	hranica ZÚJ		cesta 2. triedy		elektrická stanica 400 kV
	bylokomunálna plocha		cesta 3. triedy		rozdvodňa 400 kV
	občianske vybavenie nadregionálneho a regionálneho významu		mestská komunikácia		rozdvodňa 110 kV
	rekreácia, cestovný ruch a šport		mimoúrovňová križovatka		elektrické vedenie 400 kV
	výrobňa plocha		Železničná trať - hlavná		elektrické vedenie 220 kV
	plocha technickej infraštruktúry, dopravy		Železničná trať - vedľajšia		elektrické vedenie 110 kV - vzdušné
	poľnohospodárska výroba		integrovaný systém RHD		prepúšťacia stanica plynového vedenia
	plocha špeciálneho určenia		stanica ŽSR		kompresorová stanica plynového vedenia
	plocha špecifickej zelene		stanica ŽSR - nesamostatná		teplovod
	vodná plocha, tok		zastávka ŽSR		ropovod
	lesopark		pohraničná prechodová stanica		plynovod tranzitný
	les		vodná cesta - Dunaj		plynovod medzištátny
	traviny porast		vodná cesta - Váh		plynovod VVTI, VTL
	močiar, slatina		prístav		dobyvacie priestory
	odvodnenia		kompa		rašelinisko
	závlahy		vodné dielo		chránené ložiskové územie
	obec s rekreačnou funkciou		prekladisko		ložisko nevyhradených nerastov
	hranica rekreačného územného celku		terminál kombinovanej prepravy		podzemné zásobníky zemného plynu
	zvernica, obora, bažantnice		hraničný prechod		poddolované územie
	mestská pamiatková rezervácia, PRĽA a jej ochranné pásmo (platné a navrhované)		letisko		územie s výskytom vydobytych podzemných priestorov
	pamiatková zóna a jej ochranné pásmo (platné a navrhované)		ochranné pásmo letiska		územie geologickej preskúmanosti
	národná kultúrna pamiatka (hrad, zrúcanina) a jej ochranné pásmo (platné a navrhované)		medzinárodná cykloturistická trasa (EURO VELO 06)		seismické územie
	múzeum, galéria a muzeálne expozície		významná cykloturistická trasa (Z1, Z2, Z3)		územie náhľiné na zosuvy
	územie s výzvou na kult.-hist. potenciál		ostatná cykloturistická trasa (podľa hierarchie v texte: Z4, Z5, D1, D2)		staré banské dielo
	kultúrno-historický potenciál - výzvy na zahraničie		maloplošne chránené územie		zdroj znečistenia ovzdušia
	osídlenie s výzvami na polnohospodárstvo		veľkoplošne chránené územie		úložisko rádioaktívnych odpadov
	pásmo hygienickej ochrany vodného zdroja		ramsarská lokalita		skládka odpadov na odpad, ktorý nie je nebezpečný
	ochranné pásmo prirodného liečivého zdroja - I. stupeň		chránené vtáctie územie		skládka odpadov na inertný odpad
	ochranné pásmo prirodného liečivého zdroja - II. stupeň		mokrade národného významu		skládka odpadov na nebezpečný odpad
	chránené územie geotermálnej energie		územie európskeho významu		
	geotermálny vŕt				

OBJEDNÁVATEĽ: OBEC RAJČANY, OKRES TOPOLČANY	KATASTRÁLNE ÚZEMIE: OBEC RAJČANY	MIERKA: 1:50 000
SPRACOVATEĽ: NEUTRA - ARCHITEKTONICKÝ ATELIÉR, FARSKÁ 1, 949 01 NITRA, TEL.: 037/6579461	PROJEKTANT: ING. LUCIA ČERNÁ, NG. LUCIA KARAKOVÁ	FORMAT: 2 A4
ZDP. PROJEKTANT: ING. ARCH. PETER MIZIA	DÁTUM: 10 / 2022	
NÁZOV VÝKRESU: ŠIRŠIE VZŤAHY	1	