



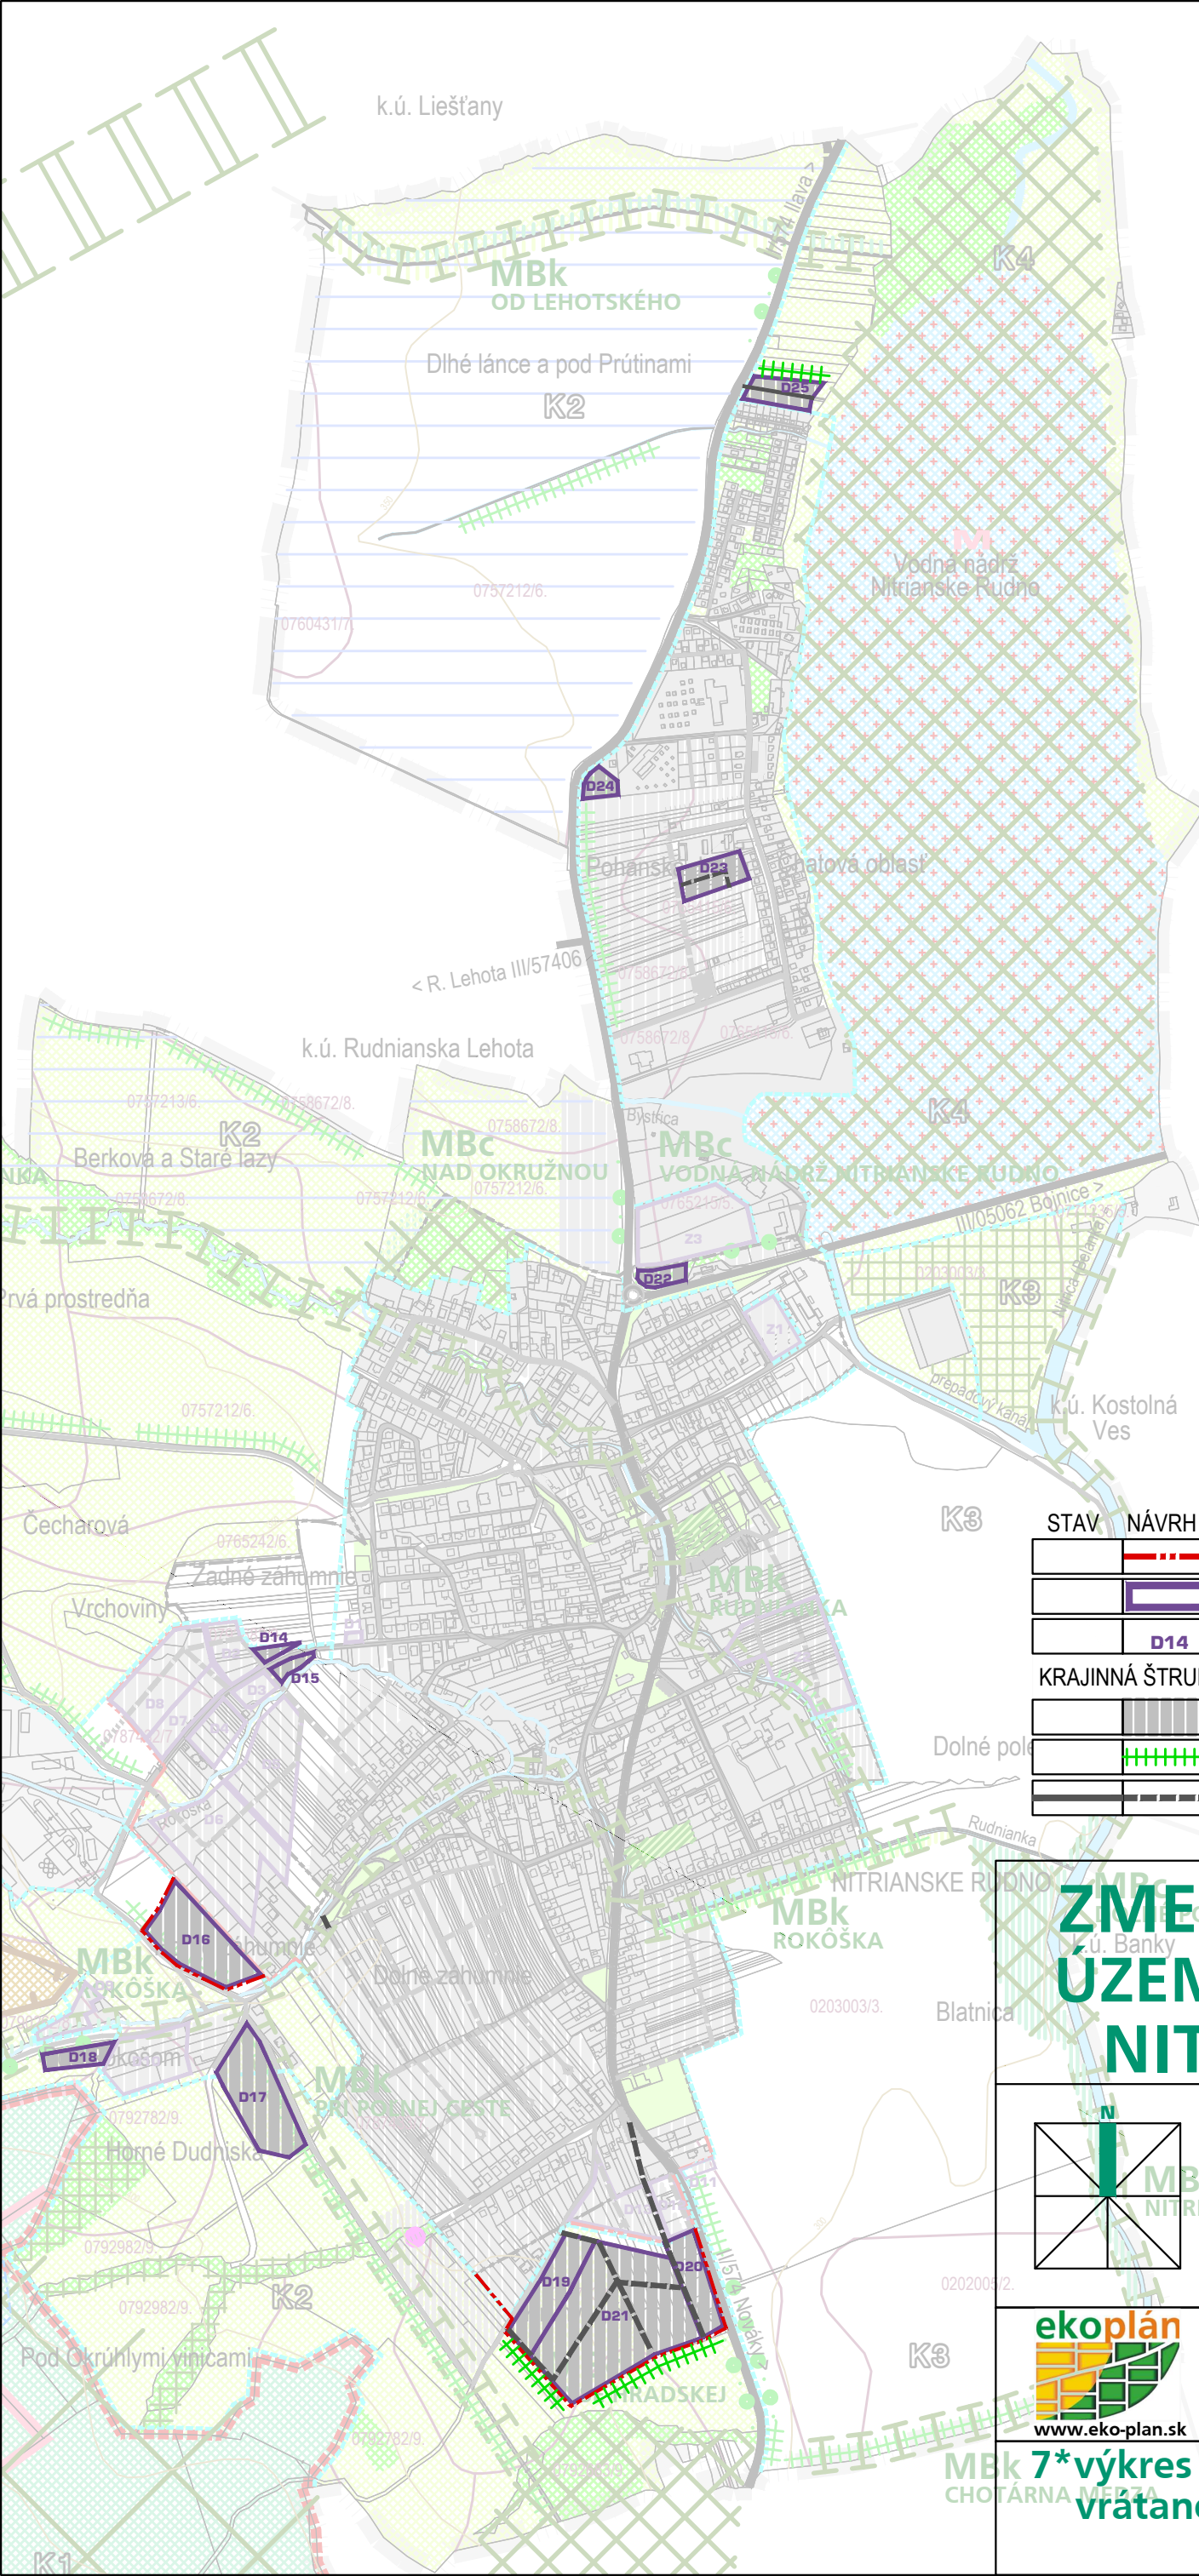

STAV	NÁVRH	
		HRANICA ZASTAVANÉHO ÚZEMIA OBCE
		HRANICE ROZVOJOVÝCH PLÔCH DOPLNKOV
		OZNAČENIE ROZVOJOVÝCH PLÔCH DOPLNKOV D14-D25
KRAJINNÁ ŠTRUKTÚRA		
		ZASTAVANÉ PLOCHY
		LÍNOVÁ ZELEŇ
		DOPRAVNÉ STAVBY - KOMUNIKÁCIE

ZMENY A DOPLNKY Č.2 ÚZEMNÉHO PLÁNU OBCE NITRIANSKE RUDNO

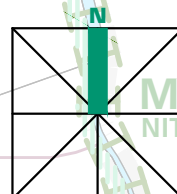

OBSTARÁVATEĽ: OBEC NITRIANSKE RUDNO
POVER. OBST.: Ing.arch. KAROL ĎURENEC
SPRACOVATEĽ: EKOPLÁN, s.r.o.
HL. RIEŠITEĽ: doc.Ing.arch. JAROSLAV COPLÁK, PhD.

MIERKA: 1: 10 000 DÁTUM: 2022



**7* výkres ochrany prírody a tvorby krajiny
vrátane návrhu MÚSES**