


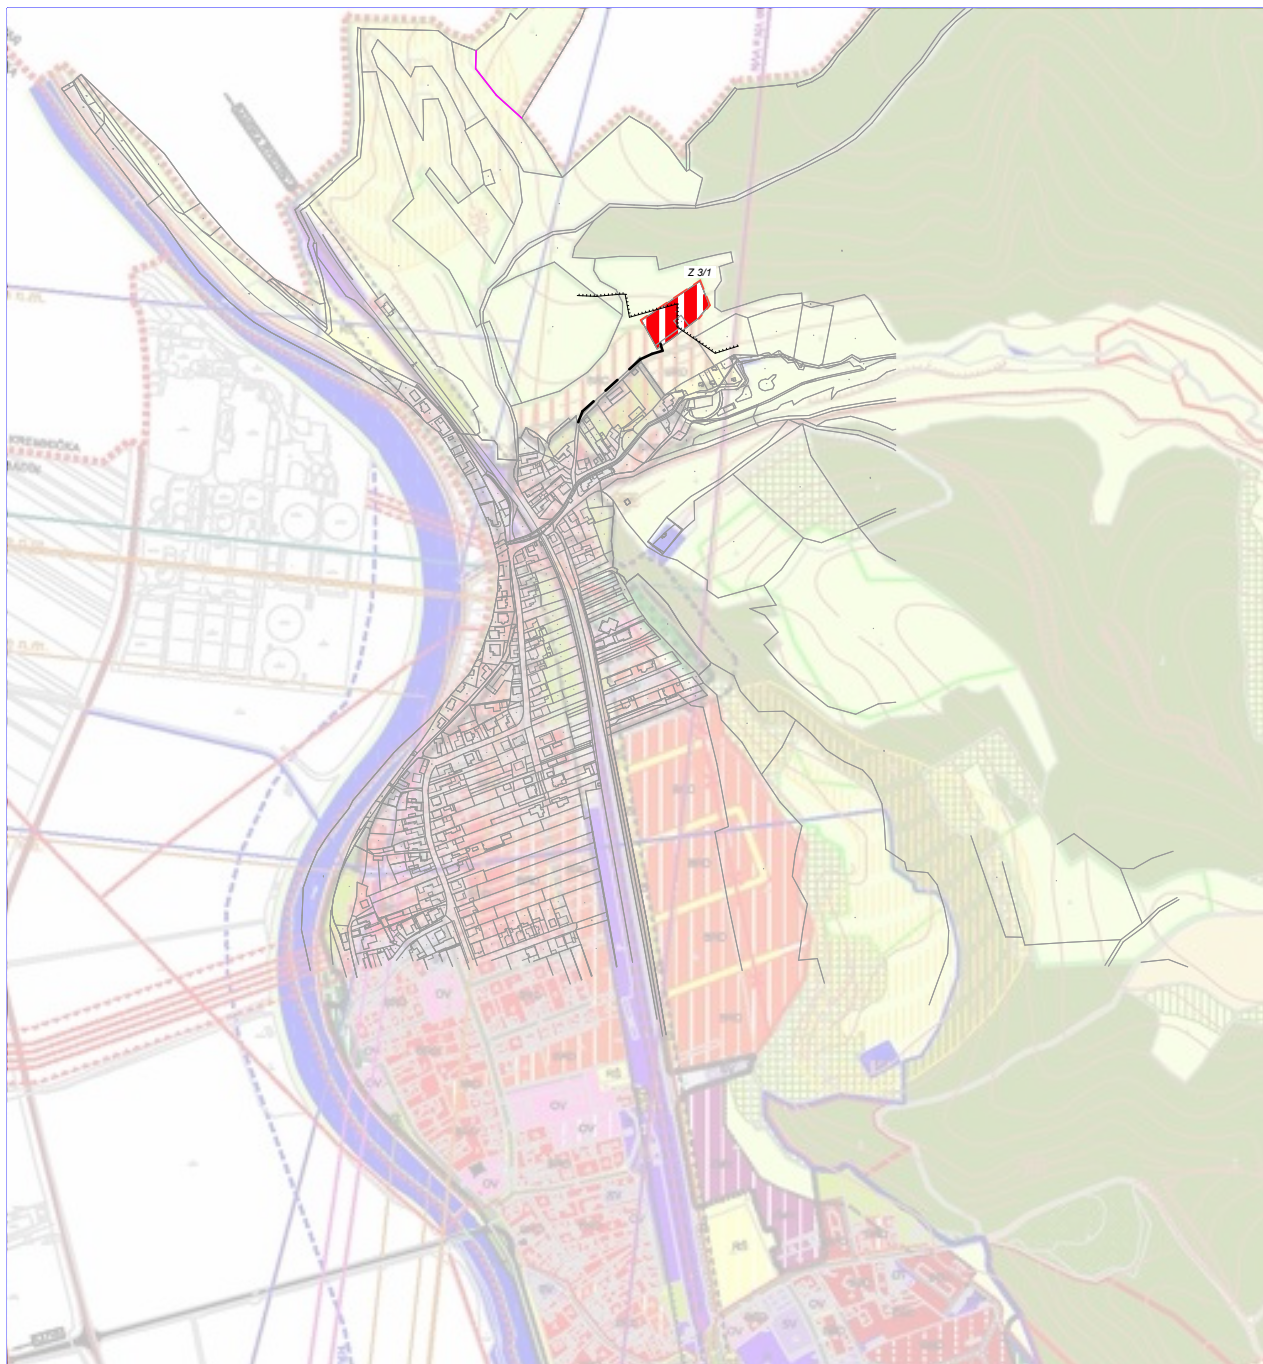

ÚZEMNÝ PLÁN OBCE VLKANOVÁ

ZMENA A DOPLNOK č. 3

KOMPLEXNÉ PRIESTOROVÉ USPORIADANIE
A FUNKČNÉ VYUŽITIE ÚZEMIA OBCE S REGULATÍVAMI

BRANICA KATASTRÁLNEHO ÚZEMIA	
BRANICA ZASTRAVENÉHO ÚZEMIA	
BRANICA OCHRANENÝCH PÁSOM VŠETKÝCH DRUHOV	
BRANICA OCHRANENÝCH PÁSOM I. STUPNIA	
BRANICA OCHRANENÝCH PÁSOM II. STUPNIA	
BRANICA OCHRANENÝCH PÁSOM III. STUPNIA	
FUNKČNÉ PLOCHY	
PLOCHY S PREVÁŽNOU STAVANÍ V RODINNÝCH DOMOCH	
PLOCHY S PREVÁŽNOU STAVANÍ V BYTOVÝCH DOMOCH	
PLOCHY OBČANSKEJ VYBAVENOSTI	
PLOCHY ZABŮJANÉ	
PLOCHY SLUŽIEB A VÝROBY	
PLOCHY PRESENTIELNEJ VÝROBY A SKLADOV	
PLOCHY REKREÁCIE A ŠPORTU	
PLOCHY HOSPODÁRSKEHO NEREMNÉHO	
PLOCHY DOPRAVNÝCH A TECHNICKÝCH VYBAVENOSTI	
PLOCHY DOPRAVY ŽELEZNIČNEJ	
VEREJNÁ ZELEŇ	
OSTROV	
HOSPODÁRSKE LEŠY	
OCHRANENÉ LEŠY	
LEŠY MIMO LEŠNEJ POKY	
BOHOSLAVSKÝ ZELEŇ	
ZÁHRADY	
TRVALÝ TRÁVNÝ PORAST	
ORNÁ PÔDA	
VODNÉ TOKY A PLOCHY	
BRANICA ZÁTOPOVÝ PLOCHY PRI POVOĎI V R. 1974	
ZOBILÝ POTENCIÁL	
VEREJNÉ DOPRAVNÉ A TECHNICKÉ VYBAVENIE	
OSTRA II. TRASY	
KOMUNIKÁCIE OBŠLÚŽNÉ	
CESTY ÚČELOVÉ	
HLAVNÉ PŘEŠ KOMUNIKÁCIE A PRIESTRANSTVIA	
CESTY CYKLISTICKÉ	
ŽELEZNIČNÁ TRATĽ ELEKTROFUNKOVANÁ	
ŽELEZNIČNÁ STANICA	
AUTOMOBILOVÁ ZASTAVKA	
PAROVOD	
OP LETISKÁ BLIŽŠÍ S OBMEDZENÍM STAVIEB VN A VVN	
VODÁRENSKÝ ZORUJ	
OCHRANENÉ PÁSOM I. STUPNIA VODÁRENSKEHO ZORUJA	
OCHRANENÉ PÁSOM I. STUPNIA VODÁRENSKEHO ZORUJA	
VODÁRENSKÝ	
CESTNICA STANICA PITNÉJ VODY	
OSTRAVSKÝ DOPRAVÝCH VOD	
ROZVOŽNÁ - TRANSFORMAČNÁ	
110 kV ELEKTROKÉ VEDENIE VZDUŠNÉ	
35 kV ELEKTROKÉ VEDENIE VZDUŠNÉ A NA ZRUBENIE	
ZEMNÝ ODKV	
CESTY ELEKTROKÉ VÝZNAMU	
CESTY ELEKTROKÉ VÝZNAMU	
OCHRANENÉ RIŠTOPI	
DALŠIE VÝZNAMNÉ PRÍKRY	



Obstarávateľ dokumentácie
Obec Vlkanová

KOMPLEXNÉ PRIESTOROVÉ USPORIADANIE
A FUNKČNÉ VYUŽITIE ÚZEMIA OBCE S REGULATÍVAMI

Spracovateľ: Ing. arch. Marián Šovčík, CSc.
AMŠ Partners spol. s r.o., Nám. Št. Moyses 3, Banská Bystrica
OSO: Ing. arch. Pavel Bugár

máj 2022

Mierka
1 : 10 000

číslo
výkresu

2