





ÚZEMNÝ PLÁN OBCE T AJOV

KOMPLEXNÝ VÝKRES PRIESTOROVÉHO
USPORIADANIA
A FUNKČNÉHO VYUŽIVANIA ÚZEMIA
ZMENY A DOPLNKY Č.4

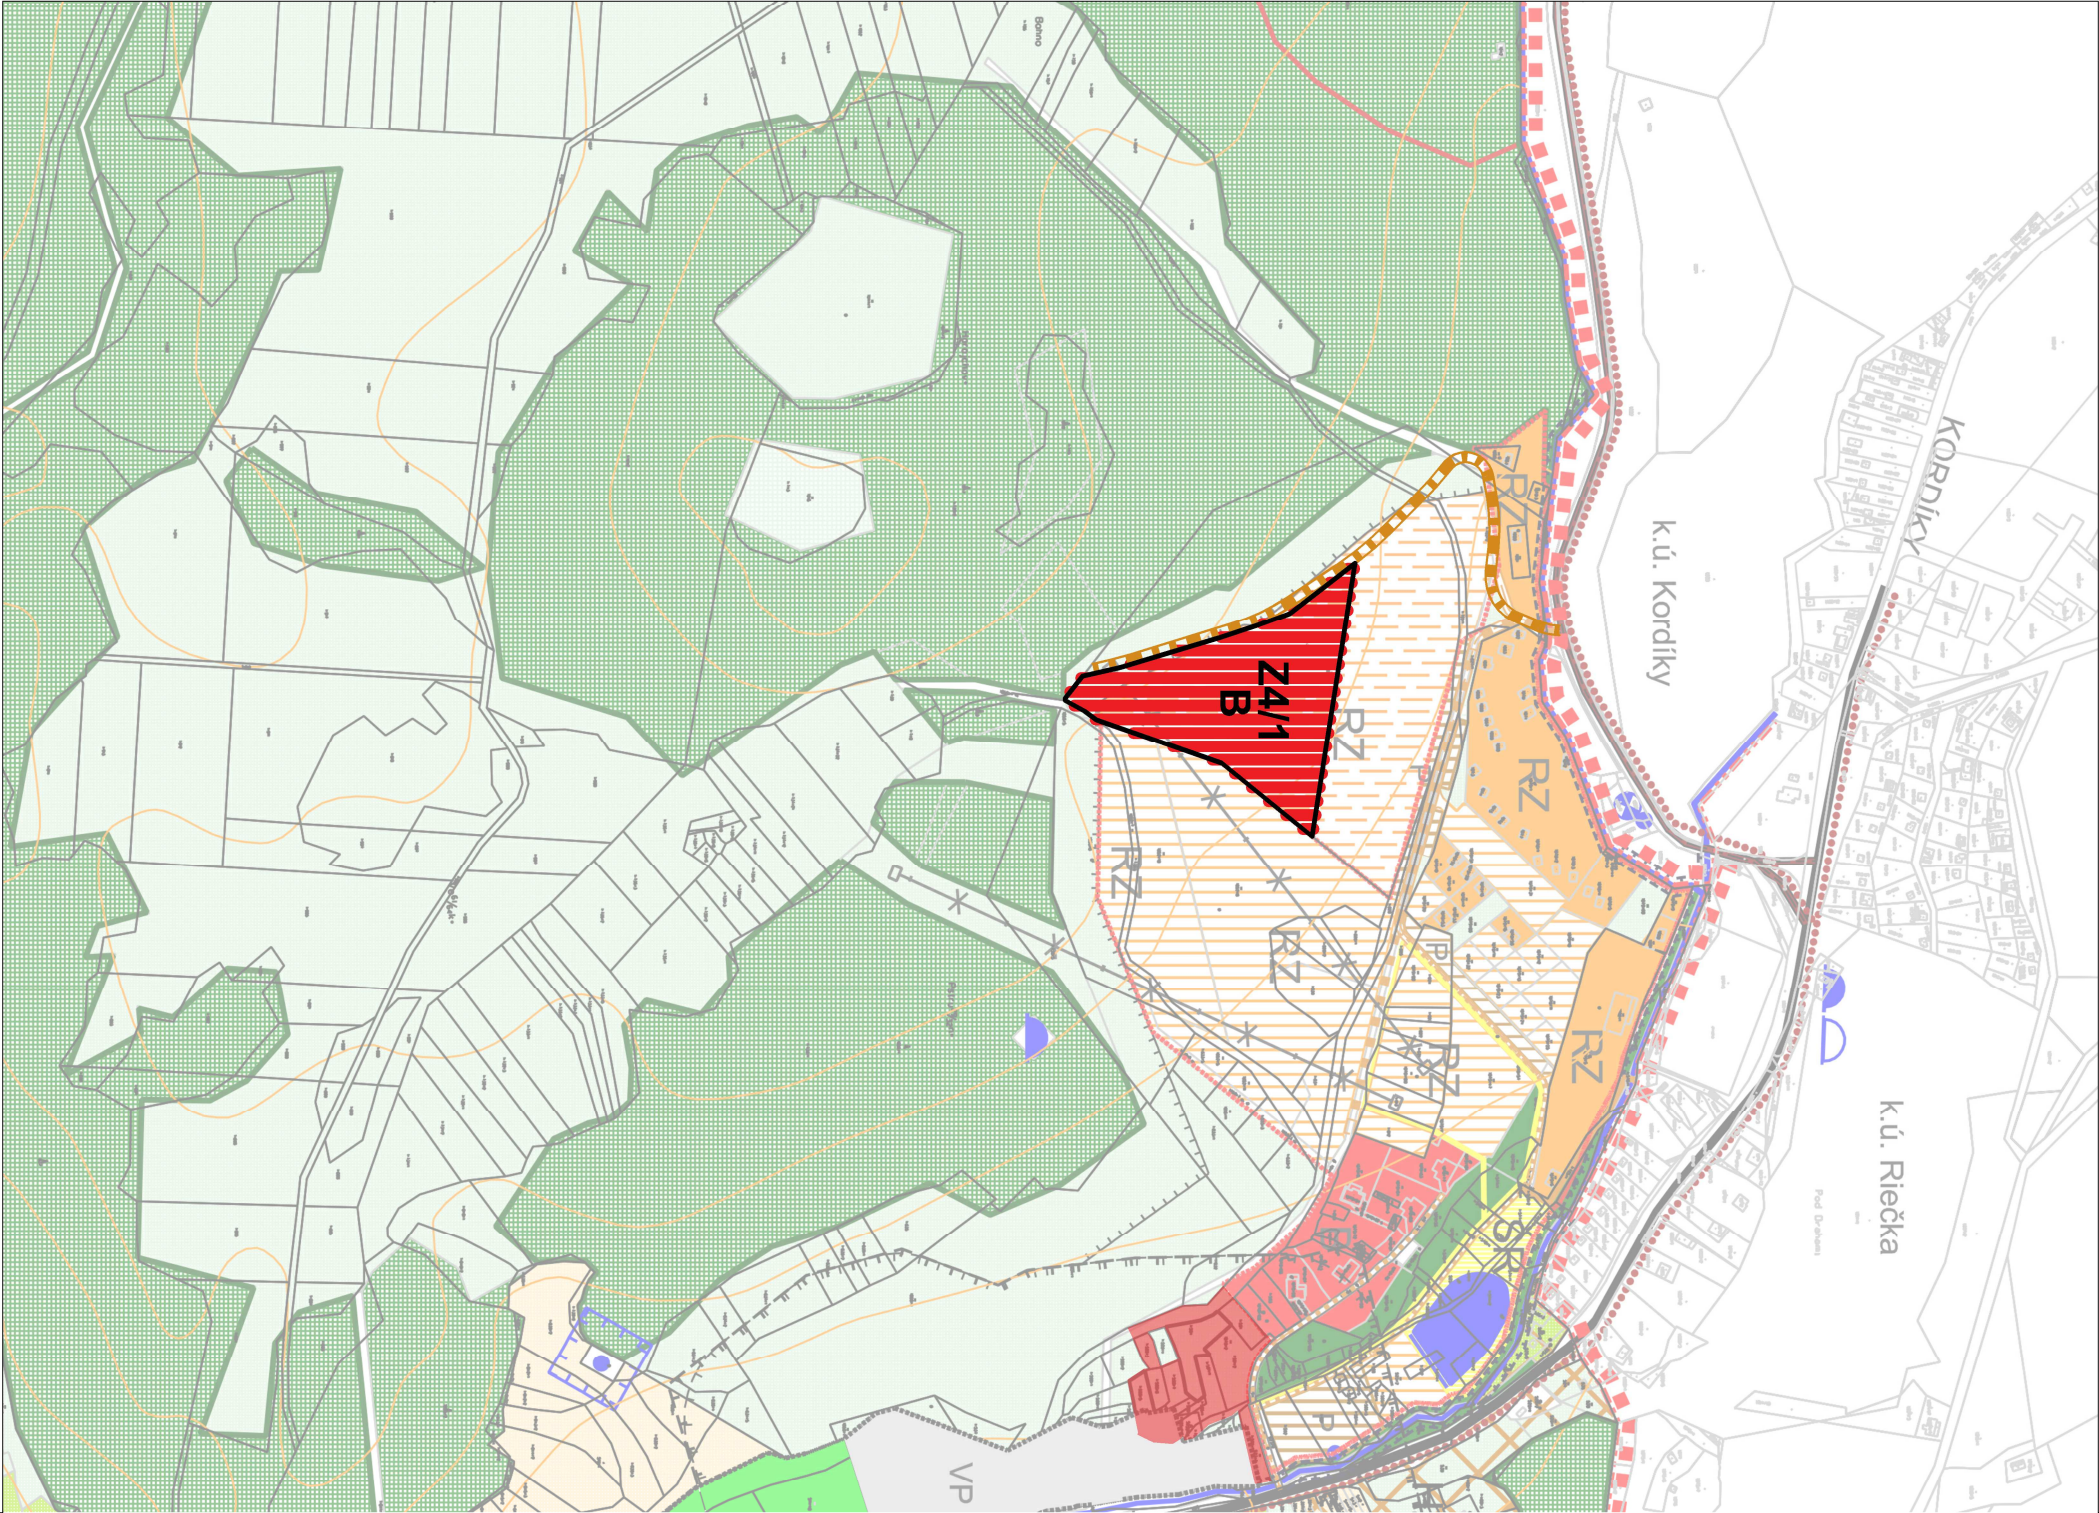

NÁVRHDA:

	HRANICA KATASTRÁLNEHO A RIEŠENÉHO ÚZEMIA		HRANICA KATASTRÁLNEHO A RIEŠENÉHO ÚZEMIA
	HRANICA ZASTAVANÉHO ÚZEMIA K 1.1.1990		HRANICA ZASTAVANÉHO ÚZEMIA K 1.1.1990
	HRANICA CHKO KREMNICKÉ VRCHY - NÁVRH		HRANICA CHKO KREMNICKÉ VRCHY - NÁVRH
	NÁRODNÉ KULTÚRNE PAMIAKY		NÁRODNÉ KULTÚRNE PAMIAKY
	URBANIZOVANÉ ÚZEMIE		URBANIZOVANÉ ÚZEMIE
	B PLOCHY BÝVANIA		B PLOCHY BÝVANIA
	OV OBČIANSKA VYBAVENOSŤ		OV OBČIANSKA VYBAVENOSŤ
	ŠR ŠPORT A REKREÁCIA - LETO		ŠR ŠPORT A REKREÁCIA - LETO
	ŠR ŠPORT A REKREÁCIA - ZIMA		ŠR ŠPORT A REKREÁCIA - ZIMA
	RZ PLOCHY PRE REKREAČNÉ ZARIADENIA		RZ PLOCHY PRE REKREAČNÉ ZARIADENIA
	ZÚ ZMIEŠANÉ ÚZEMIE		ZÚ ZMIEŠANÉ ÚZEMIE
	VP VÝROBA POĽNOHOSPODÁRSKA		VP VÝROBA POĽNOHOSPODÁRSKA
	HZ HOSPODÁRSKO REKREAČNÉ PLOCHY		HZ HOSPODÁRSKO REKREAČNÉ PLOCHY
	DT DOPRAVNÁ A TECHNICKÁ VYBAVENOSŤ		DT DOPRAVNÁ A TECHNICKÁ VYBAVENOSŤ
	VZ VEREJNÁ ZELEN		VZ VEREJNÁ ZELEN
	C CINTORINY		C CINTORINY
	PLOCHY ROZPTÝLENEJ VÝSTAVBY - VÝHLAD		PLOCHY ROZPTÝLENEJ VÝSTAVBY - VÝHLAD
	LESNÝ PORAST		LESNÝ PORAST
	ORNÁ PÔDA		ORNÁ PÔDA
	TRVALÉ TRÁVNE PORASTY		TRVALÉ TRÁVNE PORASTY
	LESY OCHRANNÉ		LESY OCHRANNÉ
	LESY OSOBITNÉHO URČENIA		LESY OSOBITNÉHO URČENIA
	OCHRANNÉ PÁSMA		OCHRANNÉ PÁSMA
	STROMOVÁ A KRÍKOVÁ EKOSTABILIZUJÚCA ZELEN		STROMOVÁ A KRÍKOVÁ EKOSTABILIZUJÚCA ZELEN
	ZÁHRADY		ZÁHRADY
	PRIRODNÁ PAMIATKA		PRIRODNÁ PAMIATKA
	PRIESTOROVÁ DOMINANTA - VÝZNAMNÁ KRAJINNÁ PANORÁMA		PRIESTOROVÁ DOMINANTA - VÝZNAMNÁ KRAJINNÁ PANORÁMA

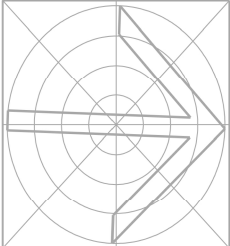

SPRACOVATEĽ:	KOMPLEXNÝ VÝKRES PRIESTOROVÉHO USPORIADANIA A FUNKČNÉHO VYUŽIVANIA ÚZEMIA	Číslo výkresu:
	PROJEKTOVÁ A REALITNÁ KANCELÁRIA, TEL.049 429 99 08 TRIEBA SNP č.75/974 01 BANSKÁ BYSTRICA	1 : 5000
DÁTUM: 06.2022	ZÁK.ČÍSLO:	
OBSTARÁVATEĽ: Obec Tajov	KOMPLEXNÝ VÝKRES PRIESTOROVÉHO USPORIADANIA A FUNKČNÉHO VYUŽIVANIA ÚZEMIA	
HLAVNÝ RIEŠITEĽ	Ing.arch. Jozef Šalus, mentácie:	číslo paré
SPOLUPRÁCA	Ing.arch. Jana Šalusová	M 1 : 5000
	Obstarávateľ dokumentácie	číslo výkresu
	Dátum:	
	Obec Tajov	August 2010
		1 : 5000
		2