


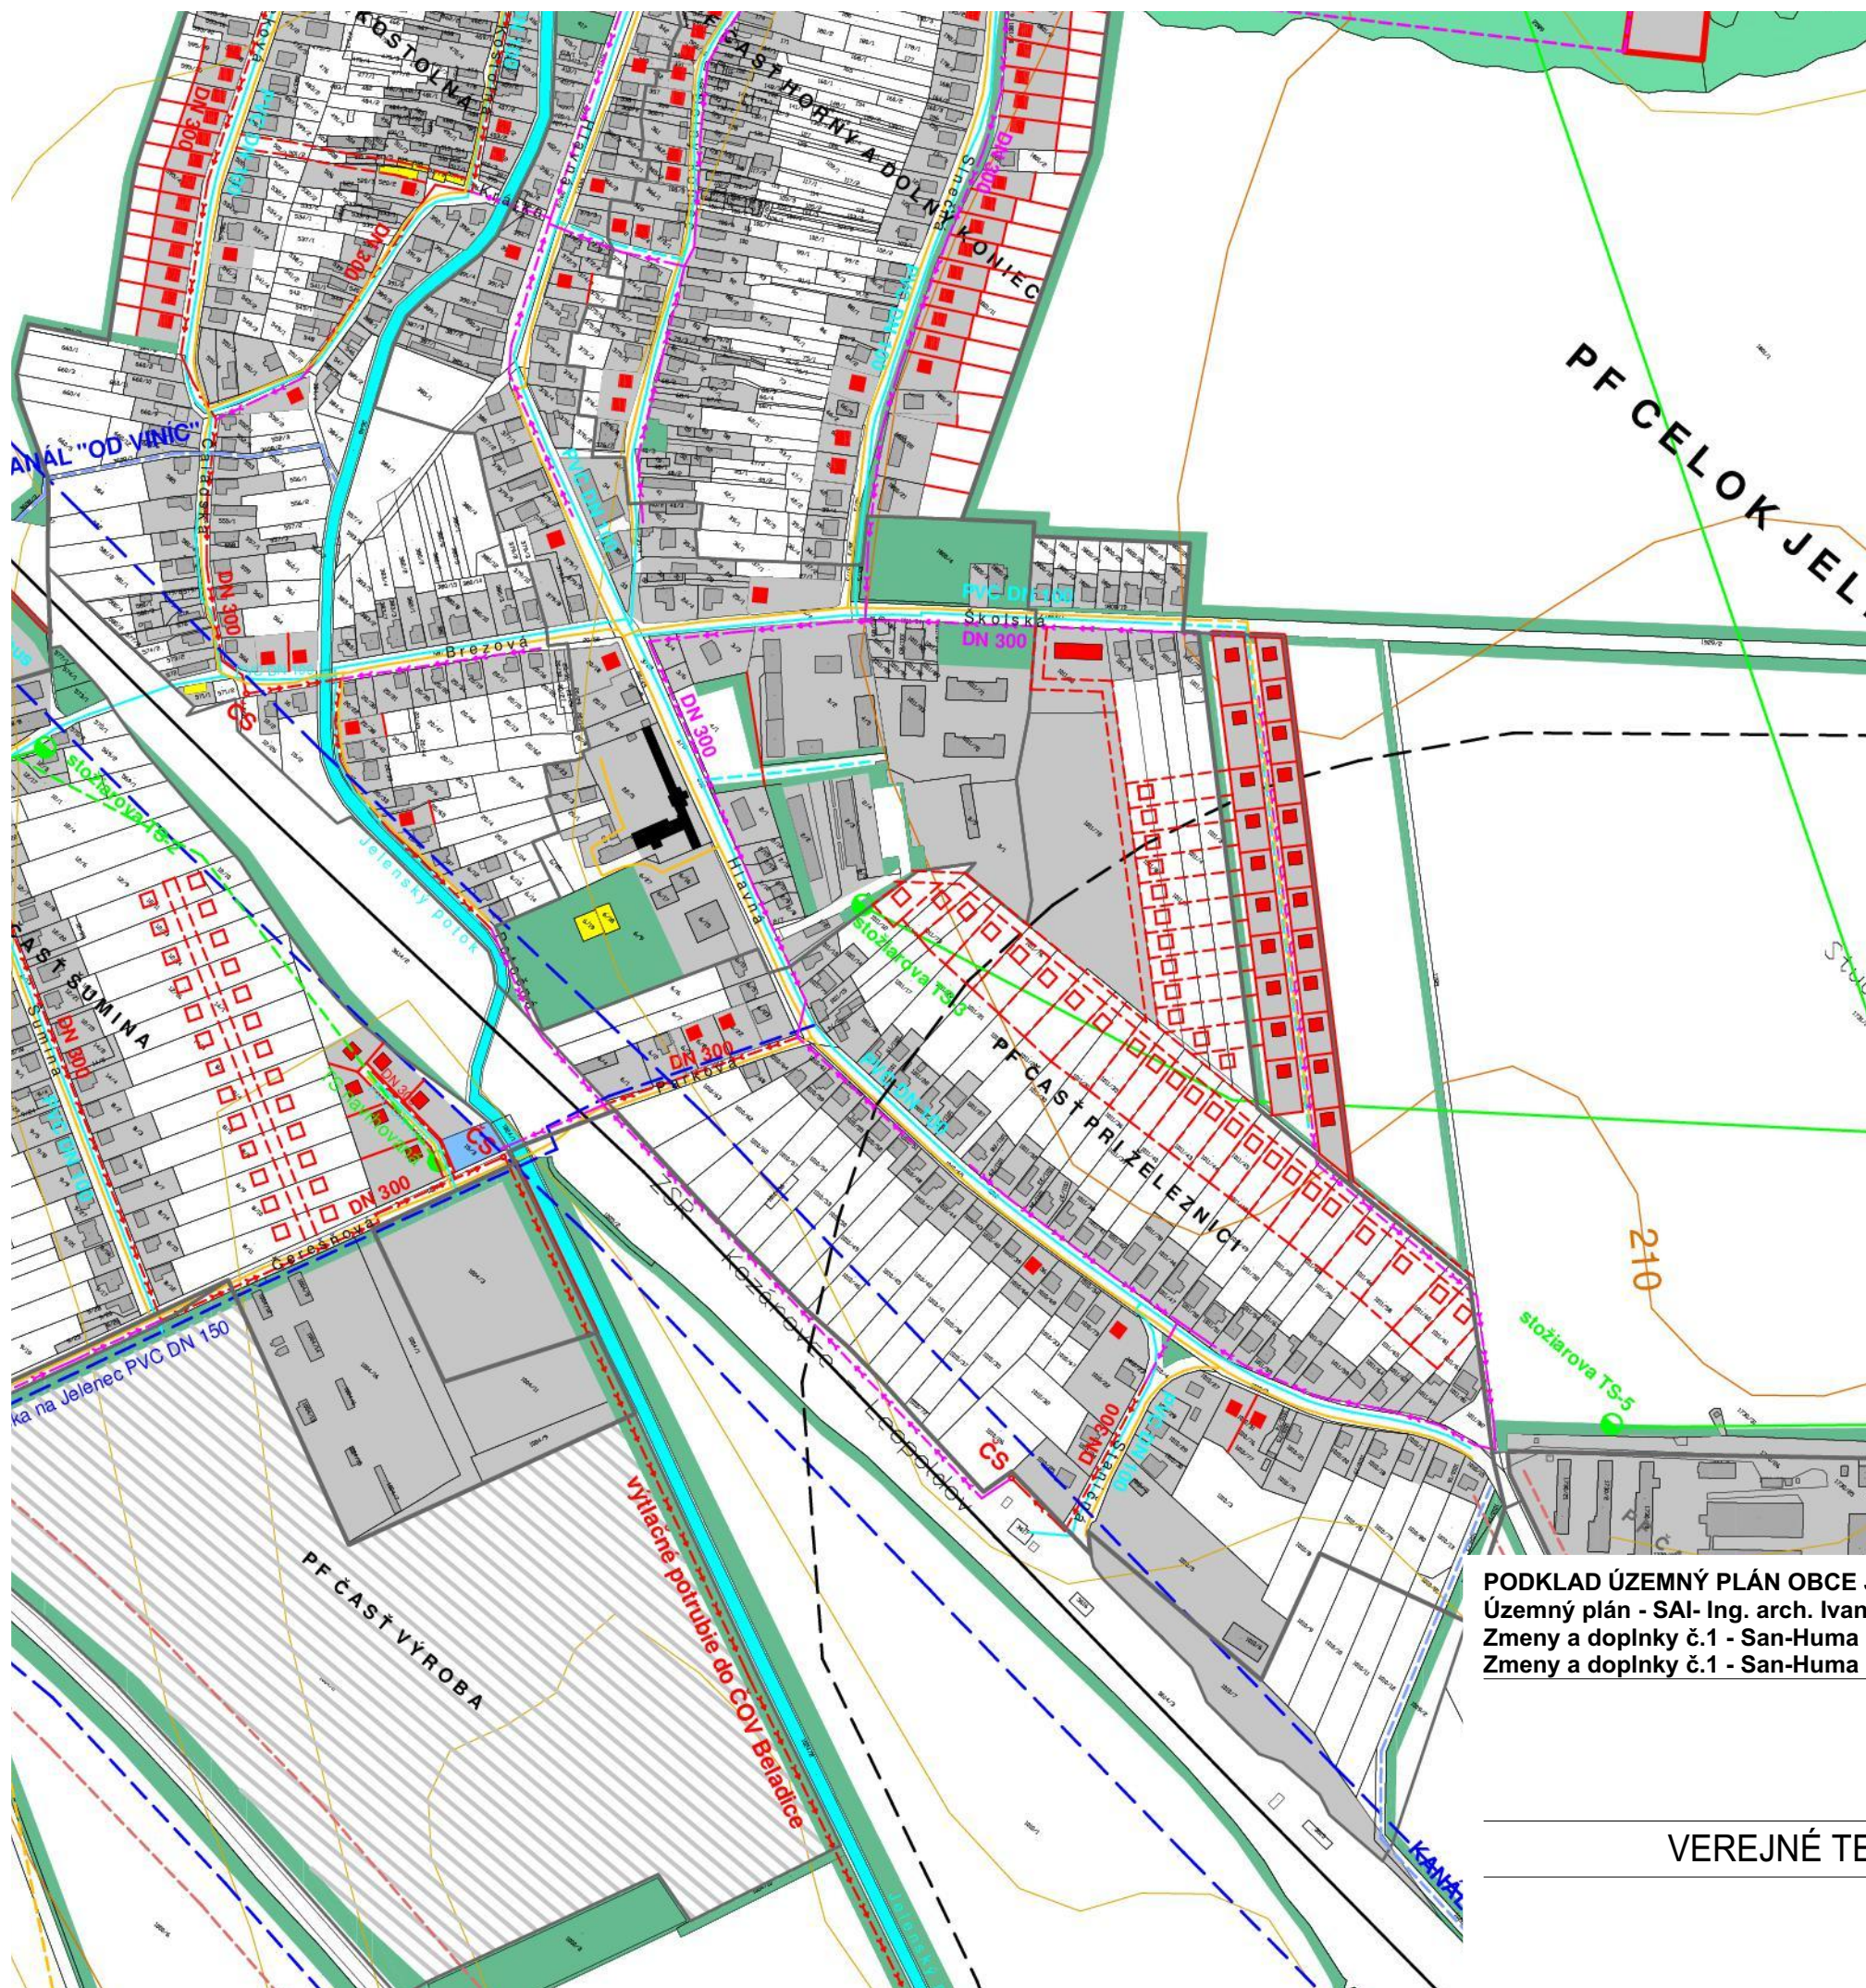

PODKLAD ÚZEMNÝ PLÁN OBCE JELENEC - SPRACOVATEĽ:
Územný plán - SAI- Ing. arch. Ivan Šuráni, spolupráca Ing.arch. Vladimír Jarabica r.2007
Zmeny a doplnky č.1 - San-Huma '90, s.r.o., Nitra, Ing. arch. Vladimír Jarabica r. 2010
Zmeny a doplnky č.1 - San-Huma '90, s.r.o., Nitra, Ing. arch. Vladimír Jarabica r. 2019

VEREJNÉ TECHNICKÉ VYBAVENIE