



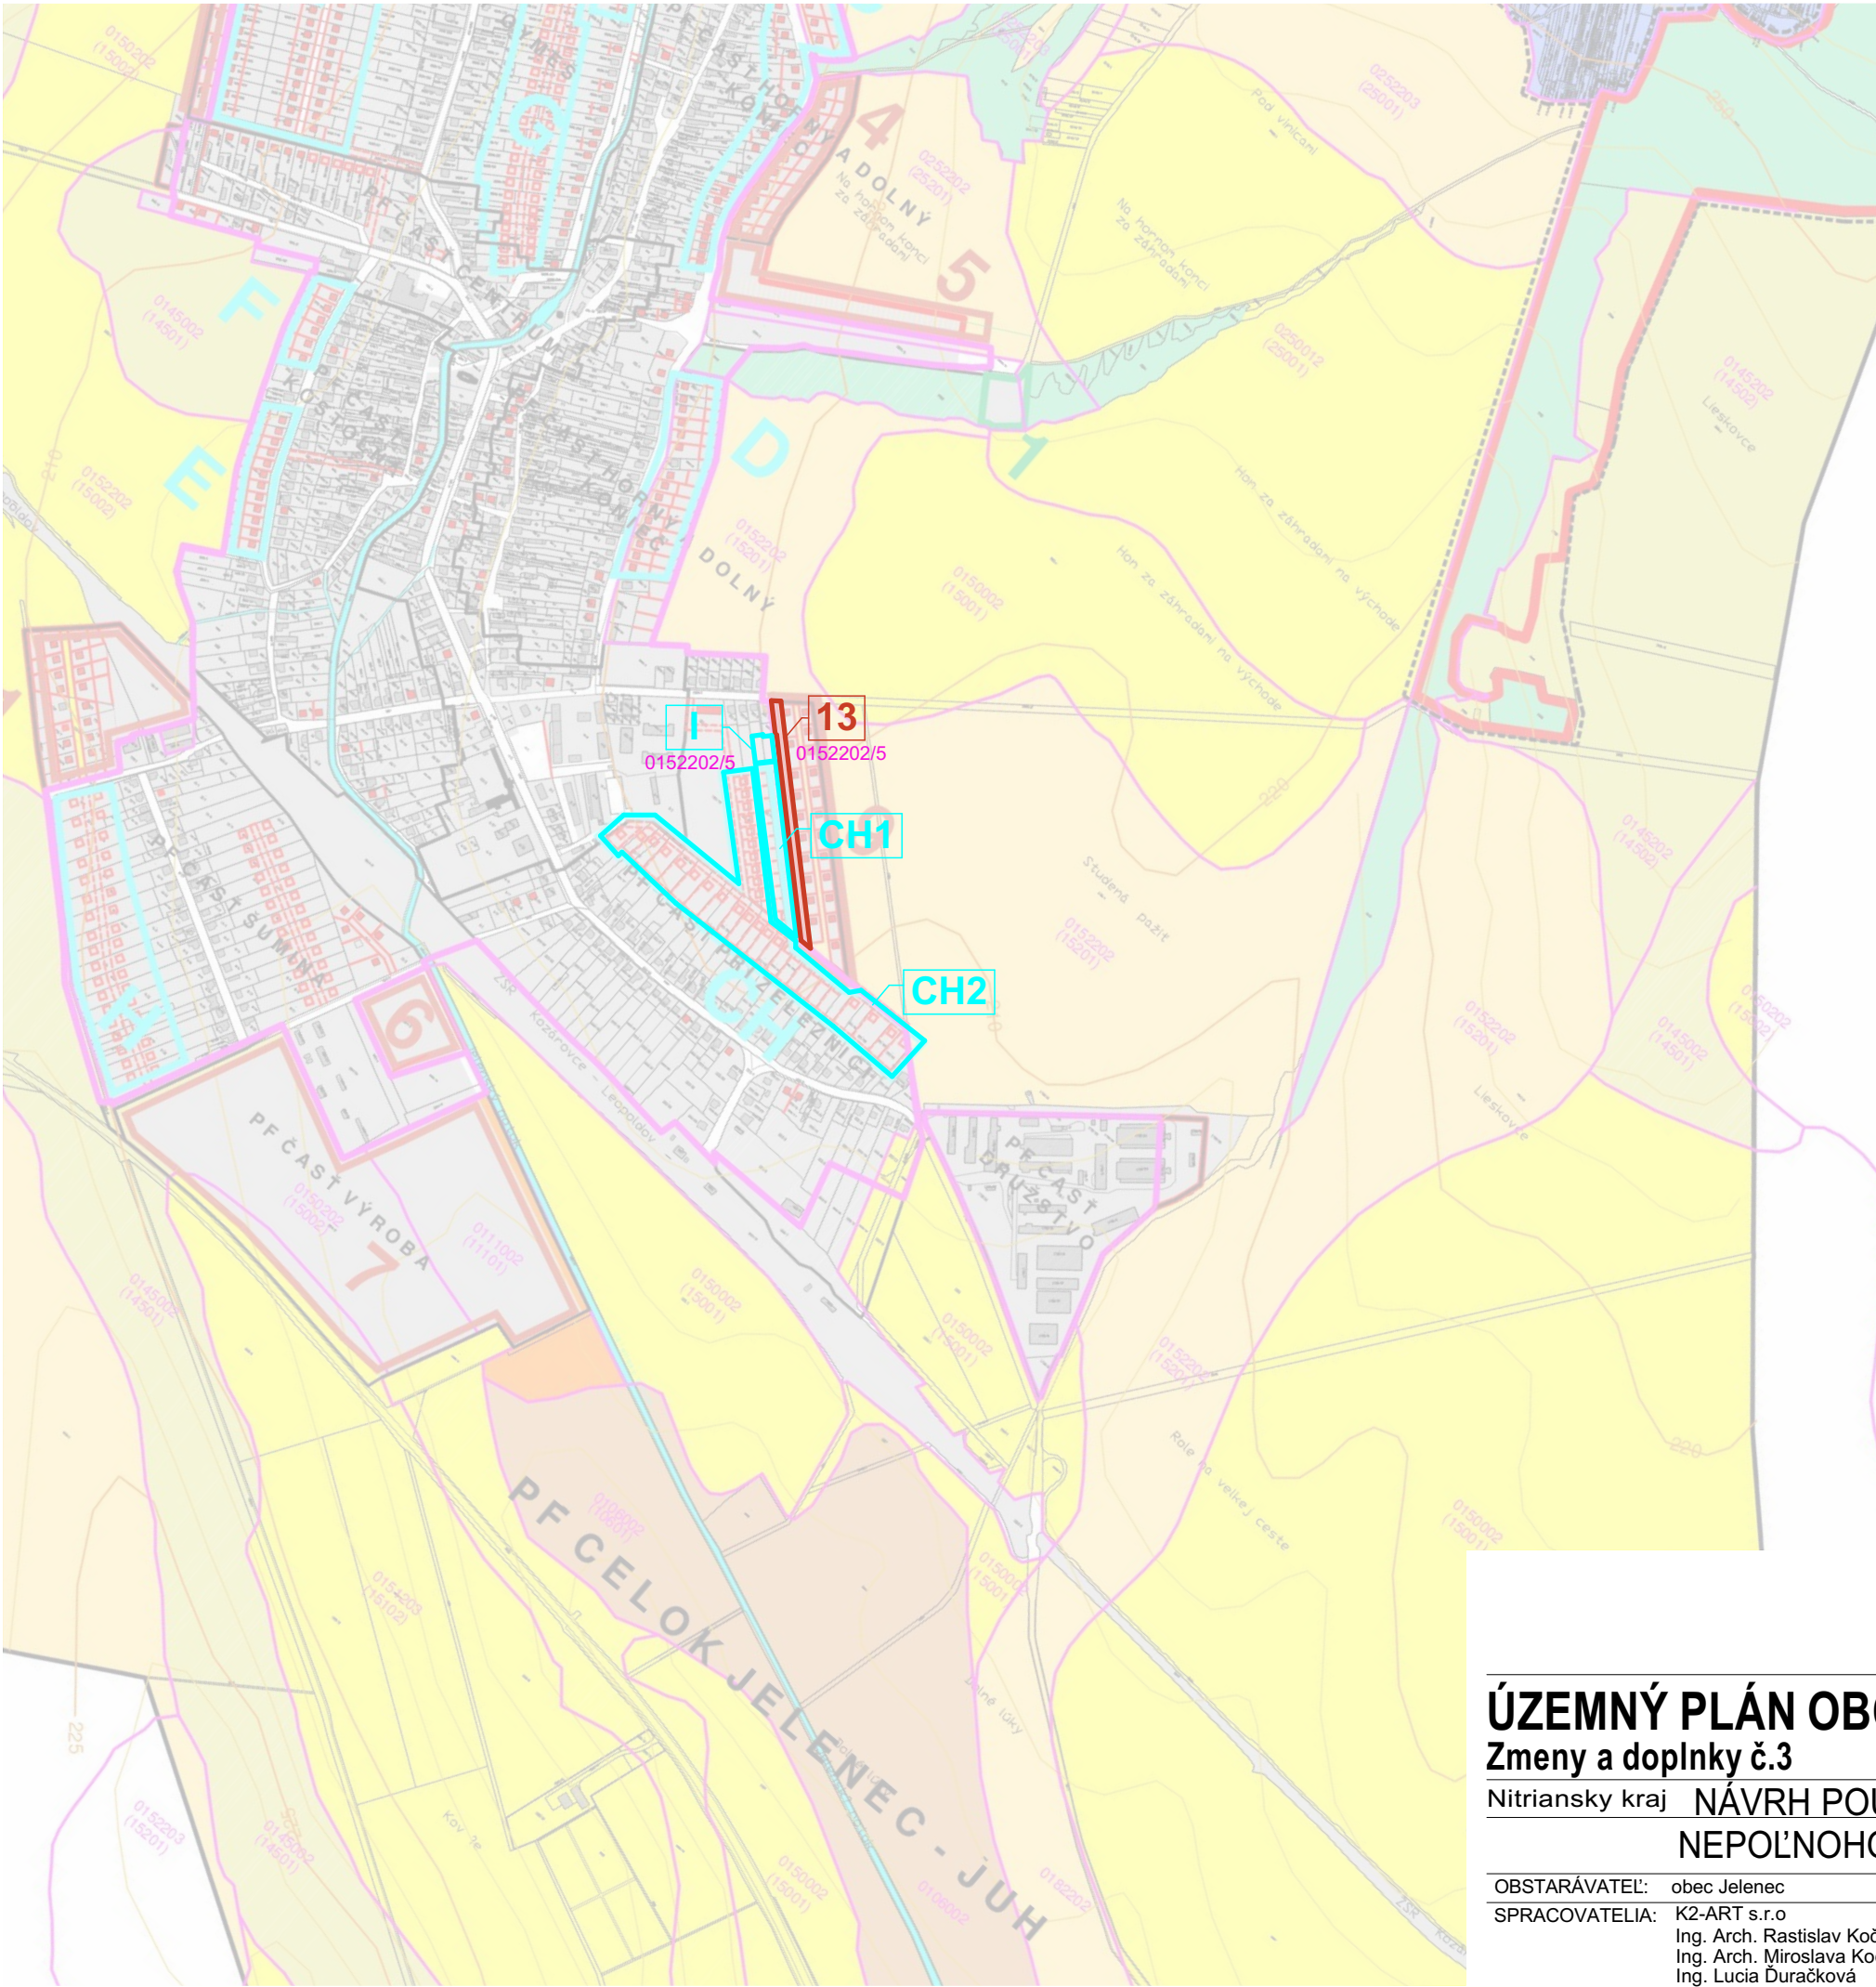

LEGENDA:

VYHODNOTENIE ZÁBEROV POĽNOHOSPODÁRSKEHO PÔDNEHO FONDU

	NAVRHOVANÝ ZÁBER PPF V HRANICI Z.Ú. OZNAČENIE LOKALITY
	NAVRHOVANÝ ZÁBER MIMO HRANICU Z.Ú. OZNAČENIE LOKALITY
	KÓD BPEJ

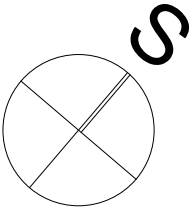

ÚZEMNÝ PLÁN OBCE JELENEC

Zmeny a doplnky č.3

Nitriansky kraj **NAVRH POUŽITIA PPF A LPF NA** **Návrh**
NEPOĽNOHOSPODÁRSKE ÚČELY **okres Nitra**

OBSTARÁVATEĽ: obec Jelenec
SPRACOVATELIA: K2-ART s.r.o
Ing. Arch. Rastislav Kočajda
Ing. Arch. Miroslava Kočajdová
Ing. Lucia Ďuračková

ÚZEMNÝ PLÁN OBCE JELENEC -Zmeny a doplnky č.3 Návrh



MIERKA 1:10000
DÁTUM 10/2022
Č.V. 3a