




LEGENDA:

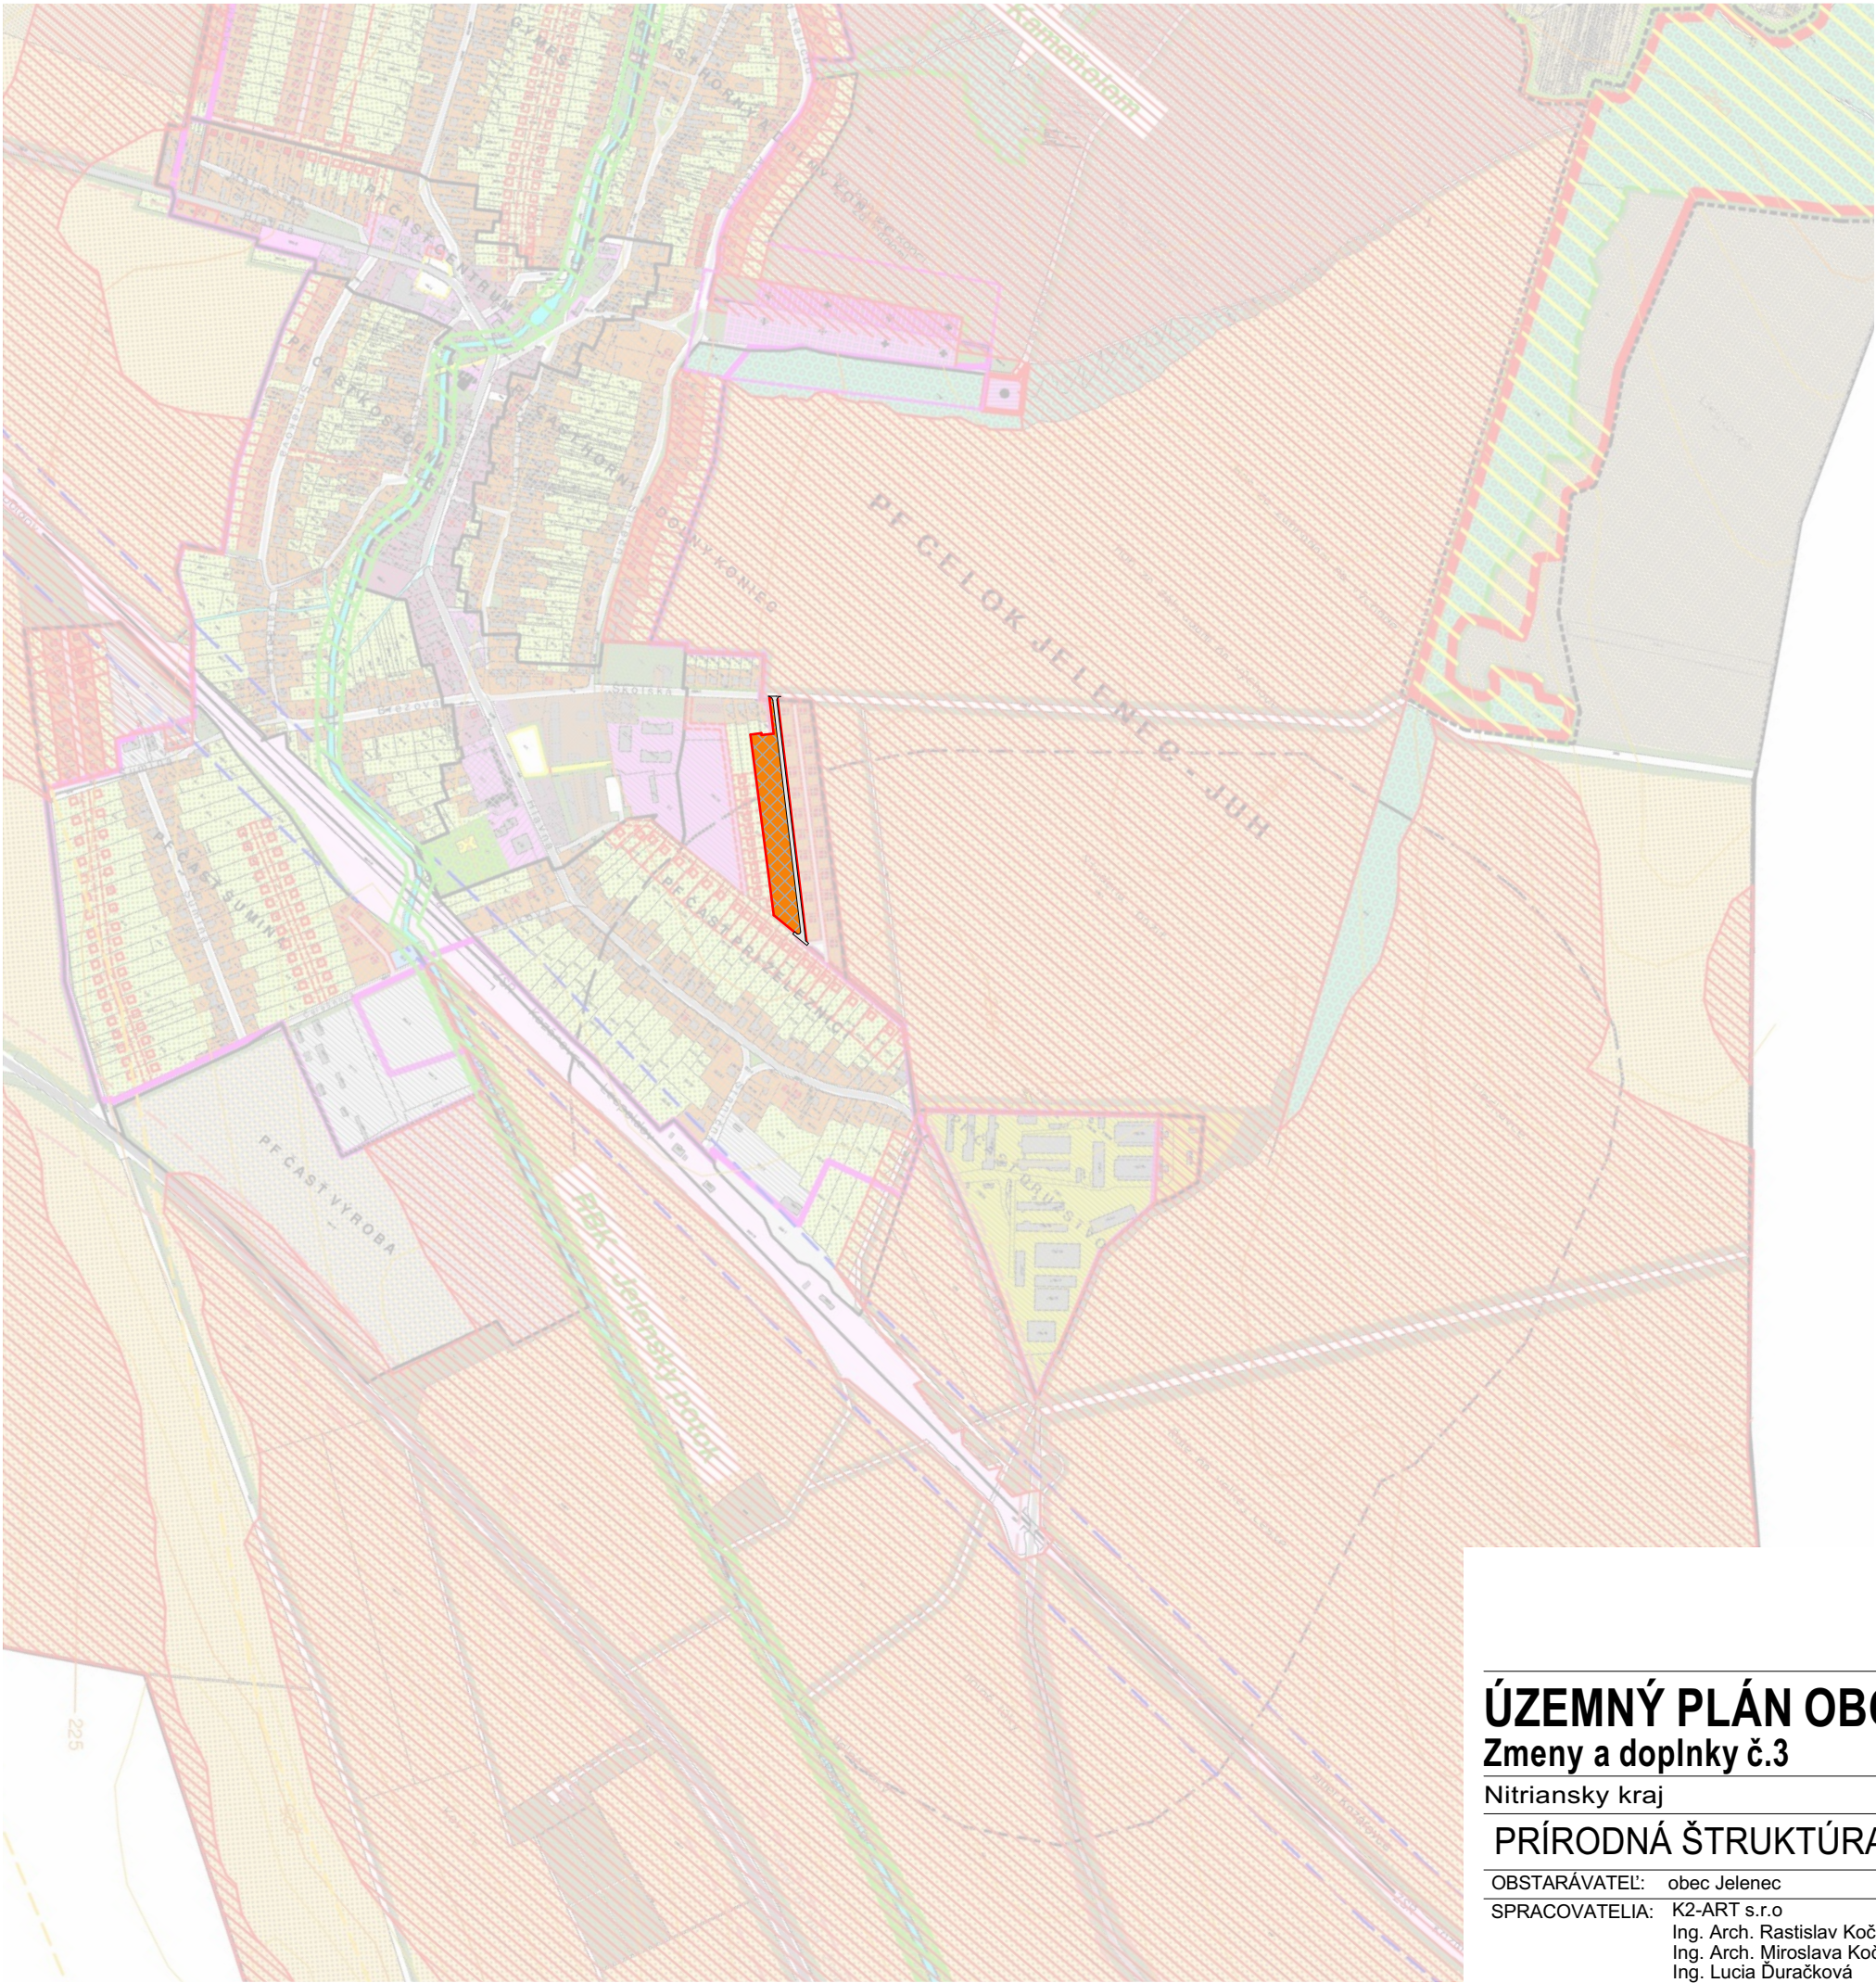

PARCELIZÁCIA

LIMITY VYUŽÍVANIA ZÁSTAVBY A ÚZEMIA



NOVÁ ZÁSTVBA V PRELUKÁCH A NA VOĽNÝCH PLOCHÁCH

REGULÁCIA FUNKČNÉHO VYUŽÍVANIA ÚZEMIA




BÝVANIE A PRÍSLUŠNÉ VEREJNÉ TECHNICKÉ A DOPRAVNÉ VYBAVENIE (ZÁVÄZNÁ ČASŤ), PRÍPUSTNÁ JE ZÁKLADNÁ VYBAVENOSŤ, OSTATNÉ FUNKČNÉ VYUŽÍVANIE JE NEPRÍPUSTNÉ (2)




ZÁSTAVBA ULIČNÁ VOĽNÁ DO 2NP (ZÁVÄZNÁ ČASŤ)

REGULÁCIA VEREJNÉHO DOPRAVNÉHO VYBAVENIA

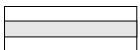

OBSLUŽNÉ MIESTNE KOMUNIKÁCIE TRIEDY C2 A C3

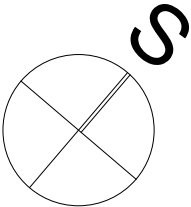

ÚZEMNÝ PLÁN OBCE JELENEC

Zmeny a doplnky č.3

Nitriansky kraj

Návrh

okres Nitra

PRÍRODNÁ ŠTRUKTÚRA, OCHRANA A TVORBA KRAJINY

OBSTARÁVATEĽ: obec Jelenec

SPRACOVATEĽIA: K2-ART s.r.o
Ing. Arch. Rastislav Kočajda
Ing. Arch. Miroslava Kočajdová
Ing. Lucia Ďuračková

ÚZEMNÝ PLÁN OBCE JELENEC -Zmeny a doplnky č.3 Návrh



MIERKA
1:10000
Č.V.
3b
DÁTUM
10/2022