


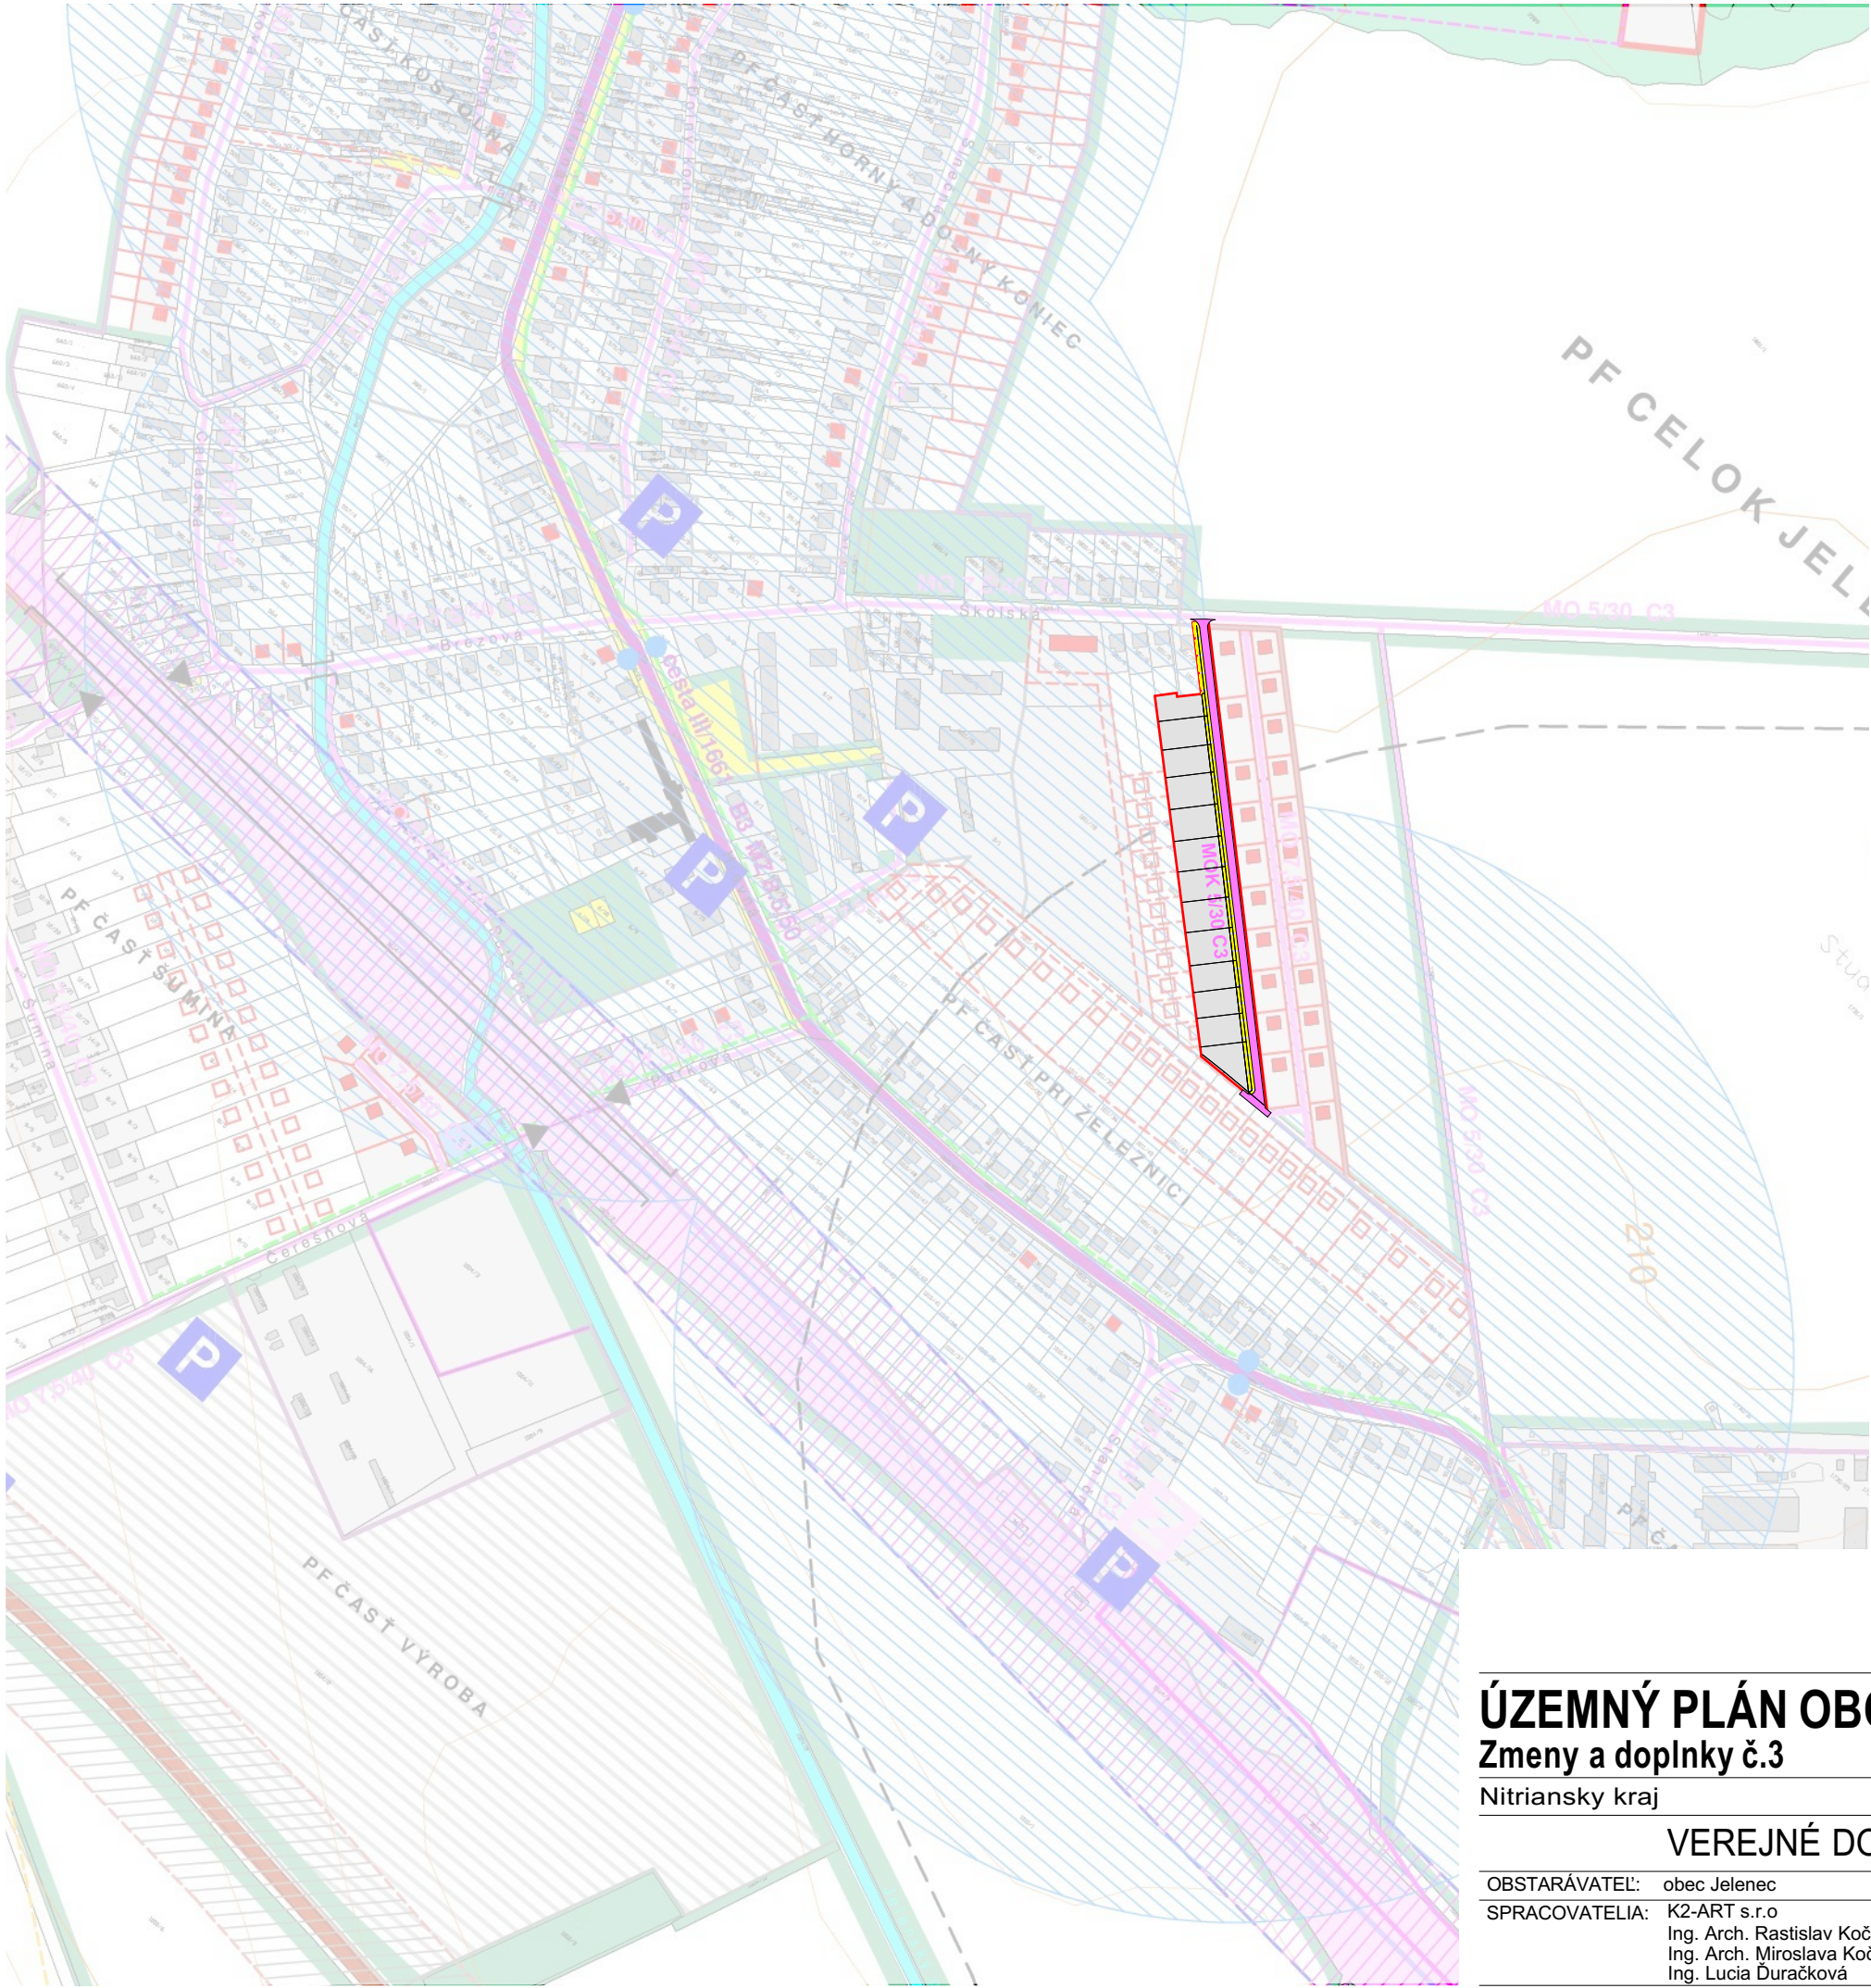

LEGENDA:

PARCELIZÁCIA

LIMITY VYUŽÍVANIA ZÁSTAVBY A ÚZEMIA

NOVÁ ZÁSTVBA V PRELUKÁCH A NA VOĽNÝCH PLOCHÁCH

REGULÁCIA FUNKČNÉHO VYUŽÍVANIA ÚZEMIA


BÝVANIE A PRÍSLUŠNÉ VEREJNÉ TECHNICKÉ A DOPRAVNÉ VYBAVENIE (ZÁVÄZNÁ ČASŤ), PRÍPUSTNÁ JE ZÁKLADNÁ VYBAVENOSŤ, OSTATNÉ FUNKČNÉ VYUŽÍVANIE JE NEPRÍPUSTNÉ (2)

ZÁSTAVBA ULIČNÁ VOĽNÁ DO 2NP (ZÁVÄZNÁ ČASŤ)

REGULÁCIA VEREJNÉHO DOPRAVNÉHO VYBAVENIA

OBSLUŽNÉ MIESTNE KOMUNIKÁCIE TRIEDY C2 A C3

PEŠIE CHODNÍKY

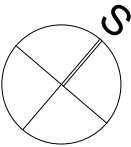

ÚZEMNÝ PLÁN OBCE JELENEC

Zmeny a doplnky č.3

Nitriansky kraj

Návrh

okres Nitra

VEREJNÉ DOPRAVNÉ VYBAVENIE

OBSTARÁVATEĽ: obec Jelenec

SPRACOVATEĽIA: K2-ART s.r.o
Ing. Arch. Rastislav Kočajda
Ing. Arch. Miroslava Kočajdová
Ing. Lucia Ďuračková

ÚZEMNÝ PLÁN OBCE JELENEC -Zmeny a doplnky č.3 Návrh



MIERKA
1:5000

DÁTUM
10/2022

Č.V.
5