



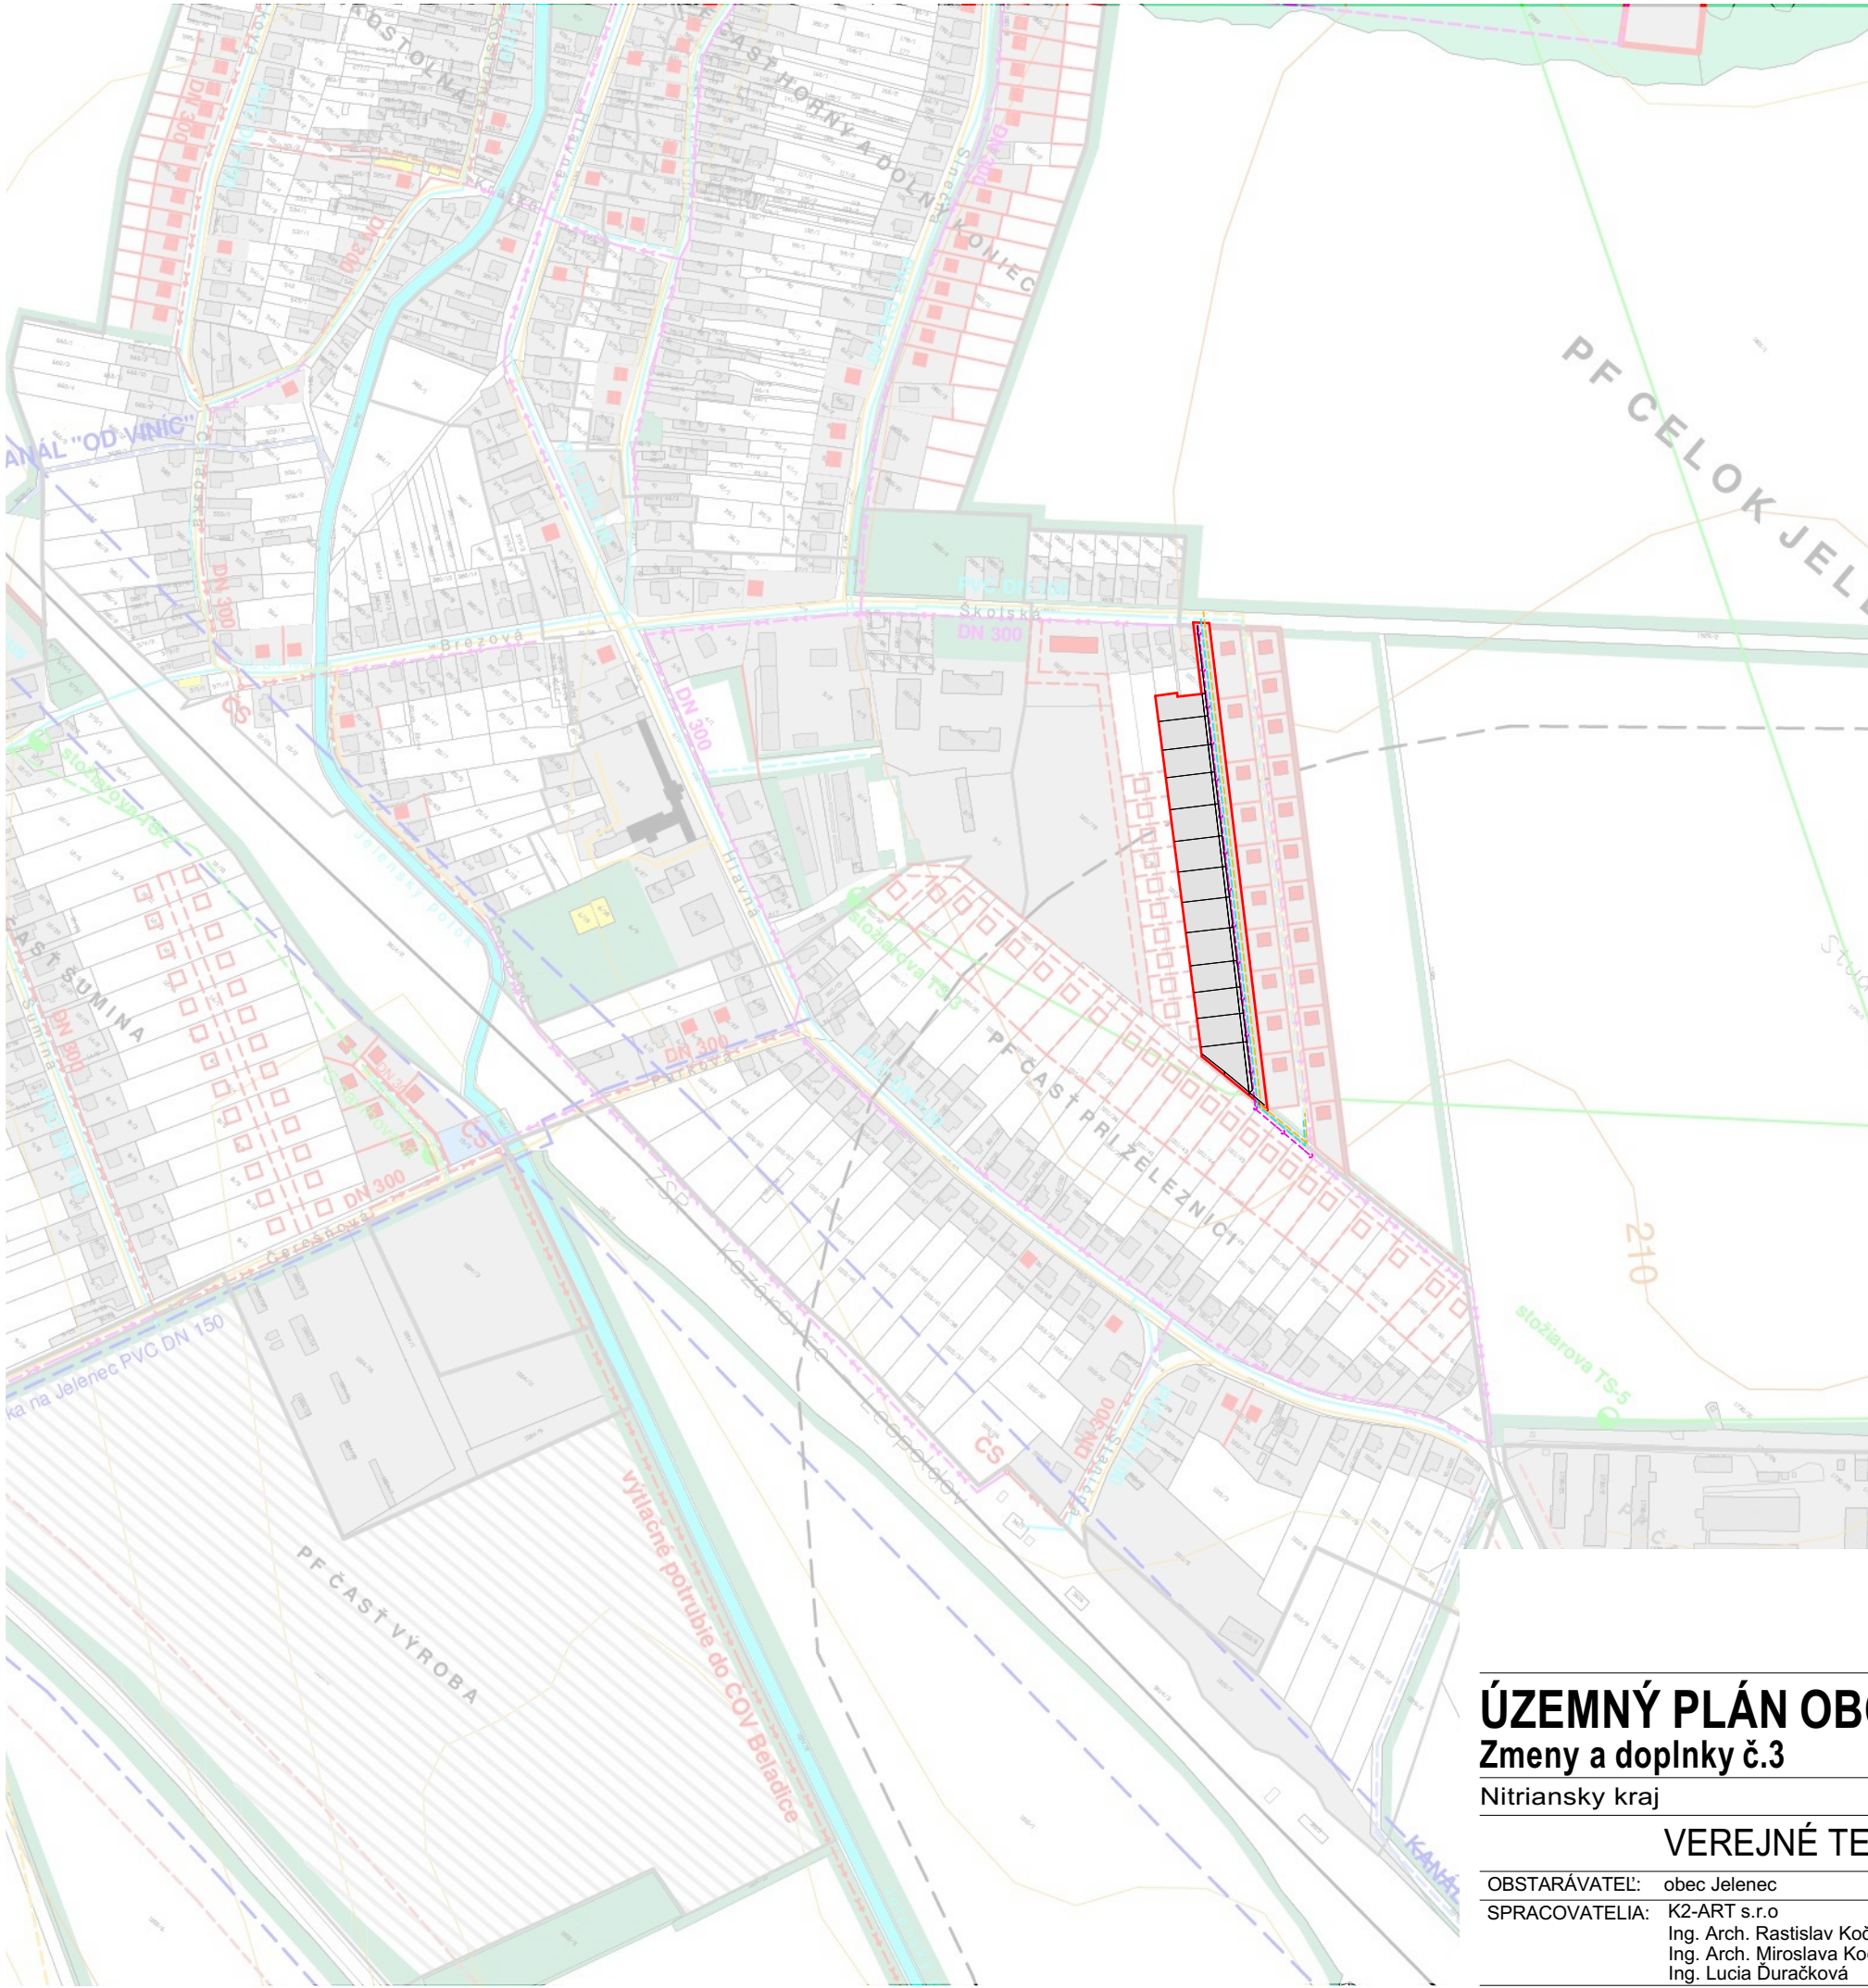

- LEGENDA:**
-  PARCELIZÁCIA
- LIMITY VYUŽÍVANIA ZÁSTAVBY A ÚZEMIA**
-  NOVÁ ZÁSTVBA V PRELUKÁCH A NA VOĽNÝCH PLOCHÁCH
- REGULÁCIA FUNKČNÉHO VYUŽÍVANIA ÚZEMIA**
-  BÝVANIE A PRÍSLUŠNÉ VEREJNÉ TECHNICKÉ A DOPRAVNÉ VYBAVENIE (ZÁVÄZNÁ ČASŤ), PRÍPUSTNÁ JE ZÁKLADNÁ VYBAVENOSŤ, OSTATNÉ FUNKČNÉ VYUŽÍVANIE JE NEPRÍPUSTNÉ (2)
-  ZÁSTAVBA ULIČNÁ VOĽNÁ DO 2NP (ZÁVÄZNÁ ČASŤ)
- VEREJNÉ TECHNICKÉ VYBAVENIE**
-  ROZVOD VEREJNÉHO VODOVODU - NÁVRH
-  PLYNOVOD STREDNOTLAKOVÝ - NÁVRH
-  ROZVOD KANALIZÁCIE - NÁVRH

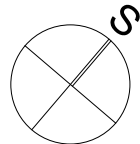

ÚZEMNÝ PLÁN OBCE JELENEC

Zmeny a doplnky č.3

Nitriansky kraj

Návrh
okres Nitra

VEREJNÉ TECHNICKÉ VYBAVENIE

OBSTARÁVATEĽ: obec Jelenec
SPRACOVATEĽIA: K2-ART s.r.o.
Ing. Arch. Rastislav Kočajda
Ing. Arch. Miroslava Kočajdová
Ing. Lucia Ďuračková

ÚZEMNÝ PLÁN OBCE JELENEC -Zmeny a doplnky č.3 Návrh



MIERKA
1:5000
DÁTUM
10/2022
Č.V.
6