


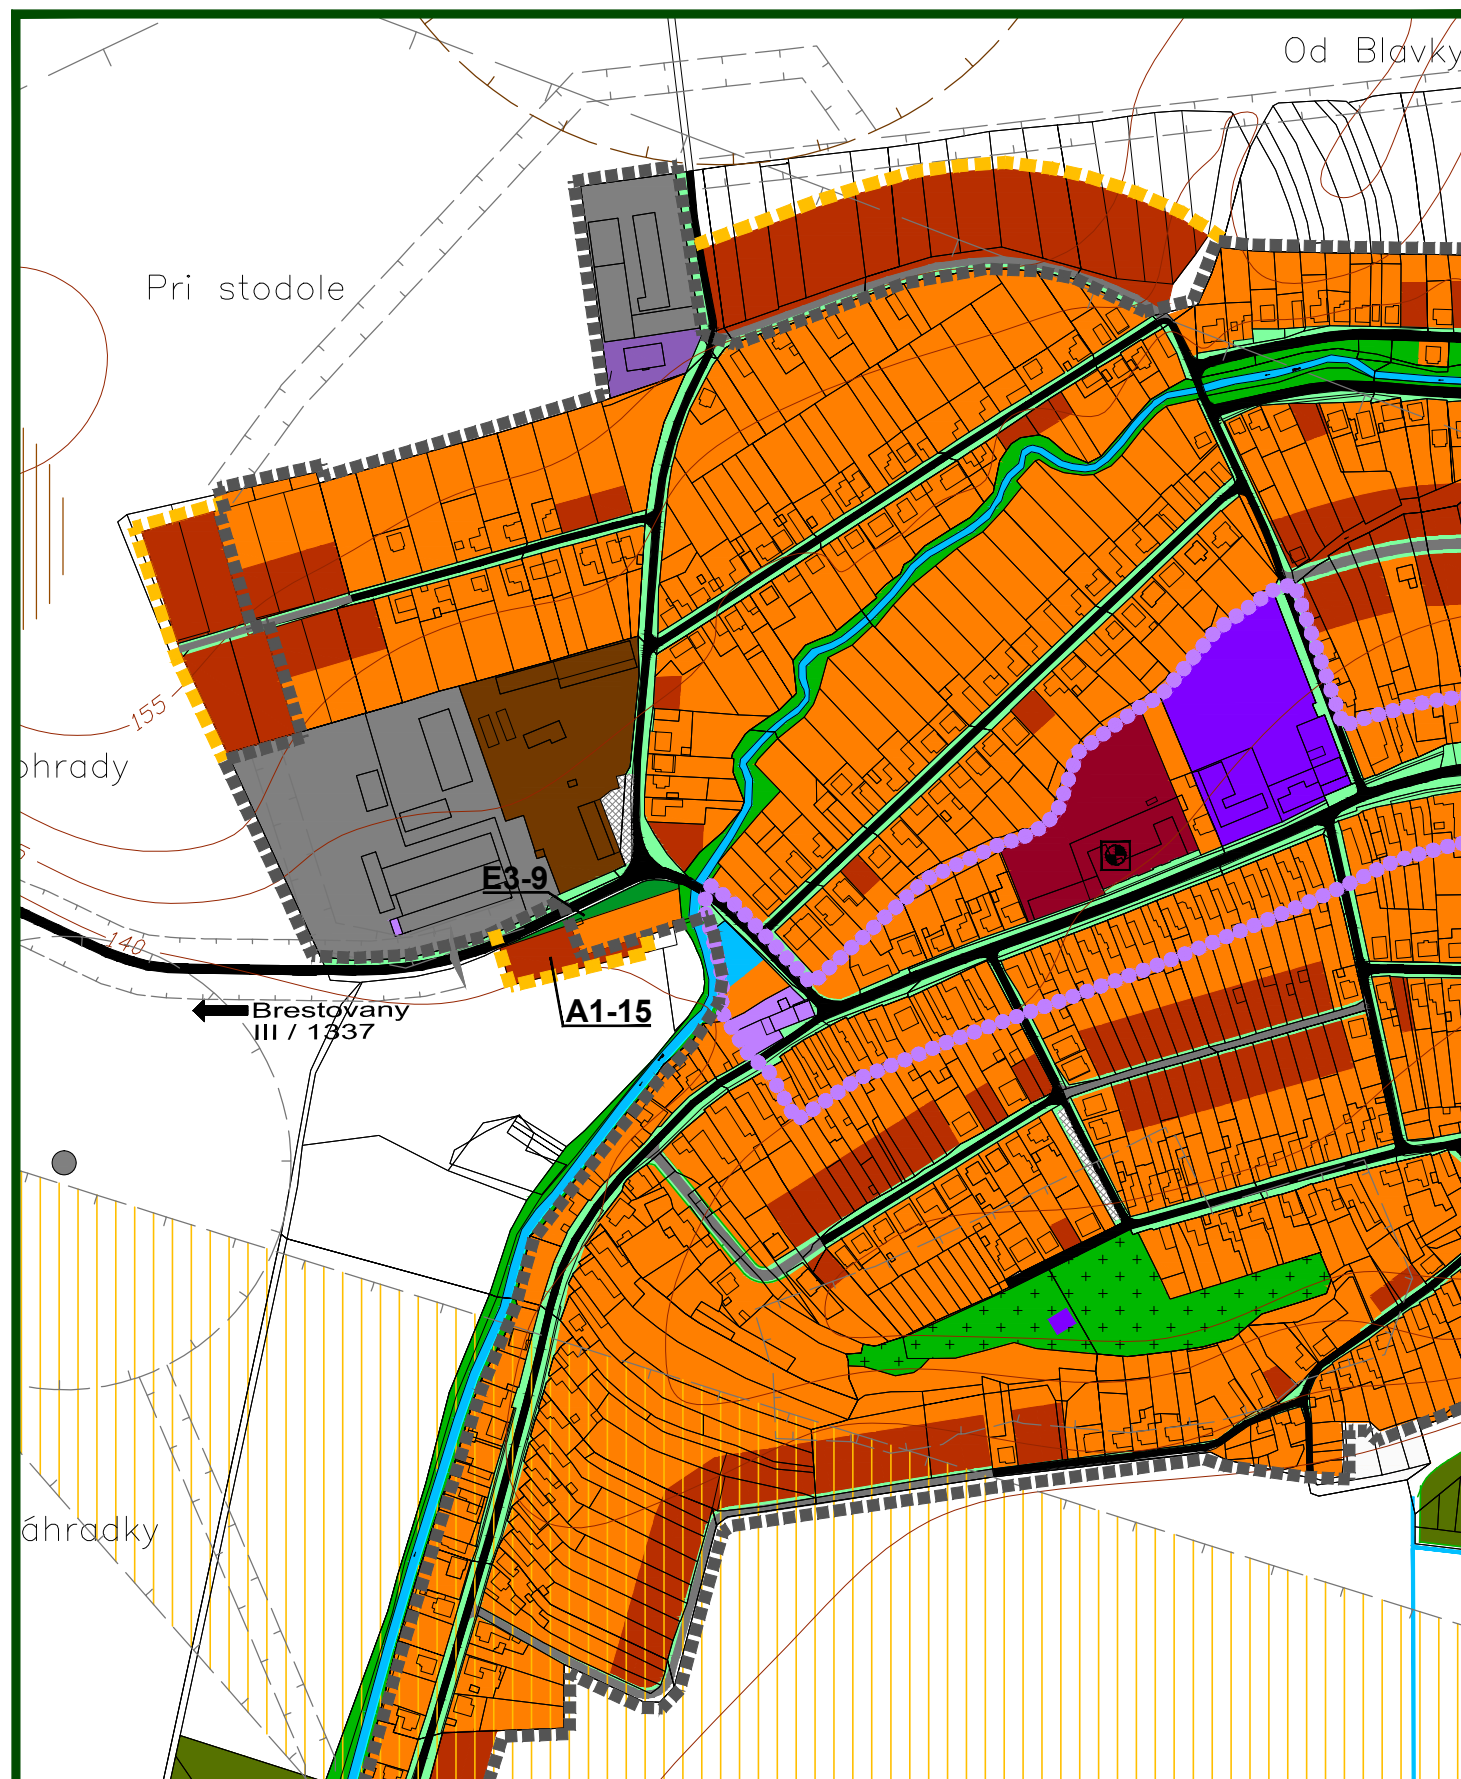


ÚZEMNÝ PLÁN OBCE BUČANY

KOMPLEXNÝ VÝKRES PRIESTOROVÉHO
USPORIADANIA A FUNKČNÉHO
VYUŽÍVANIA ÚZEMIA

M 1 : 5 000




OBJEDNÁVATEĽ: OBEC BUČANY
SPRACOVATEĽ: ING. ARCH. EVA KRUPOVÁ
PLATNÝ ÚPN OBCE

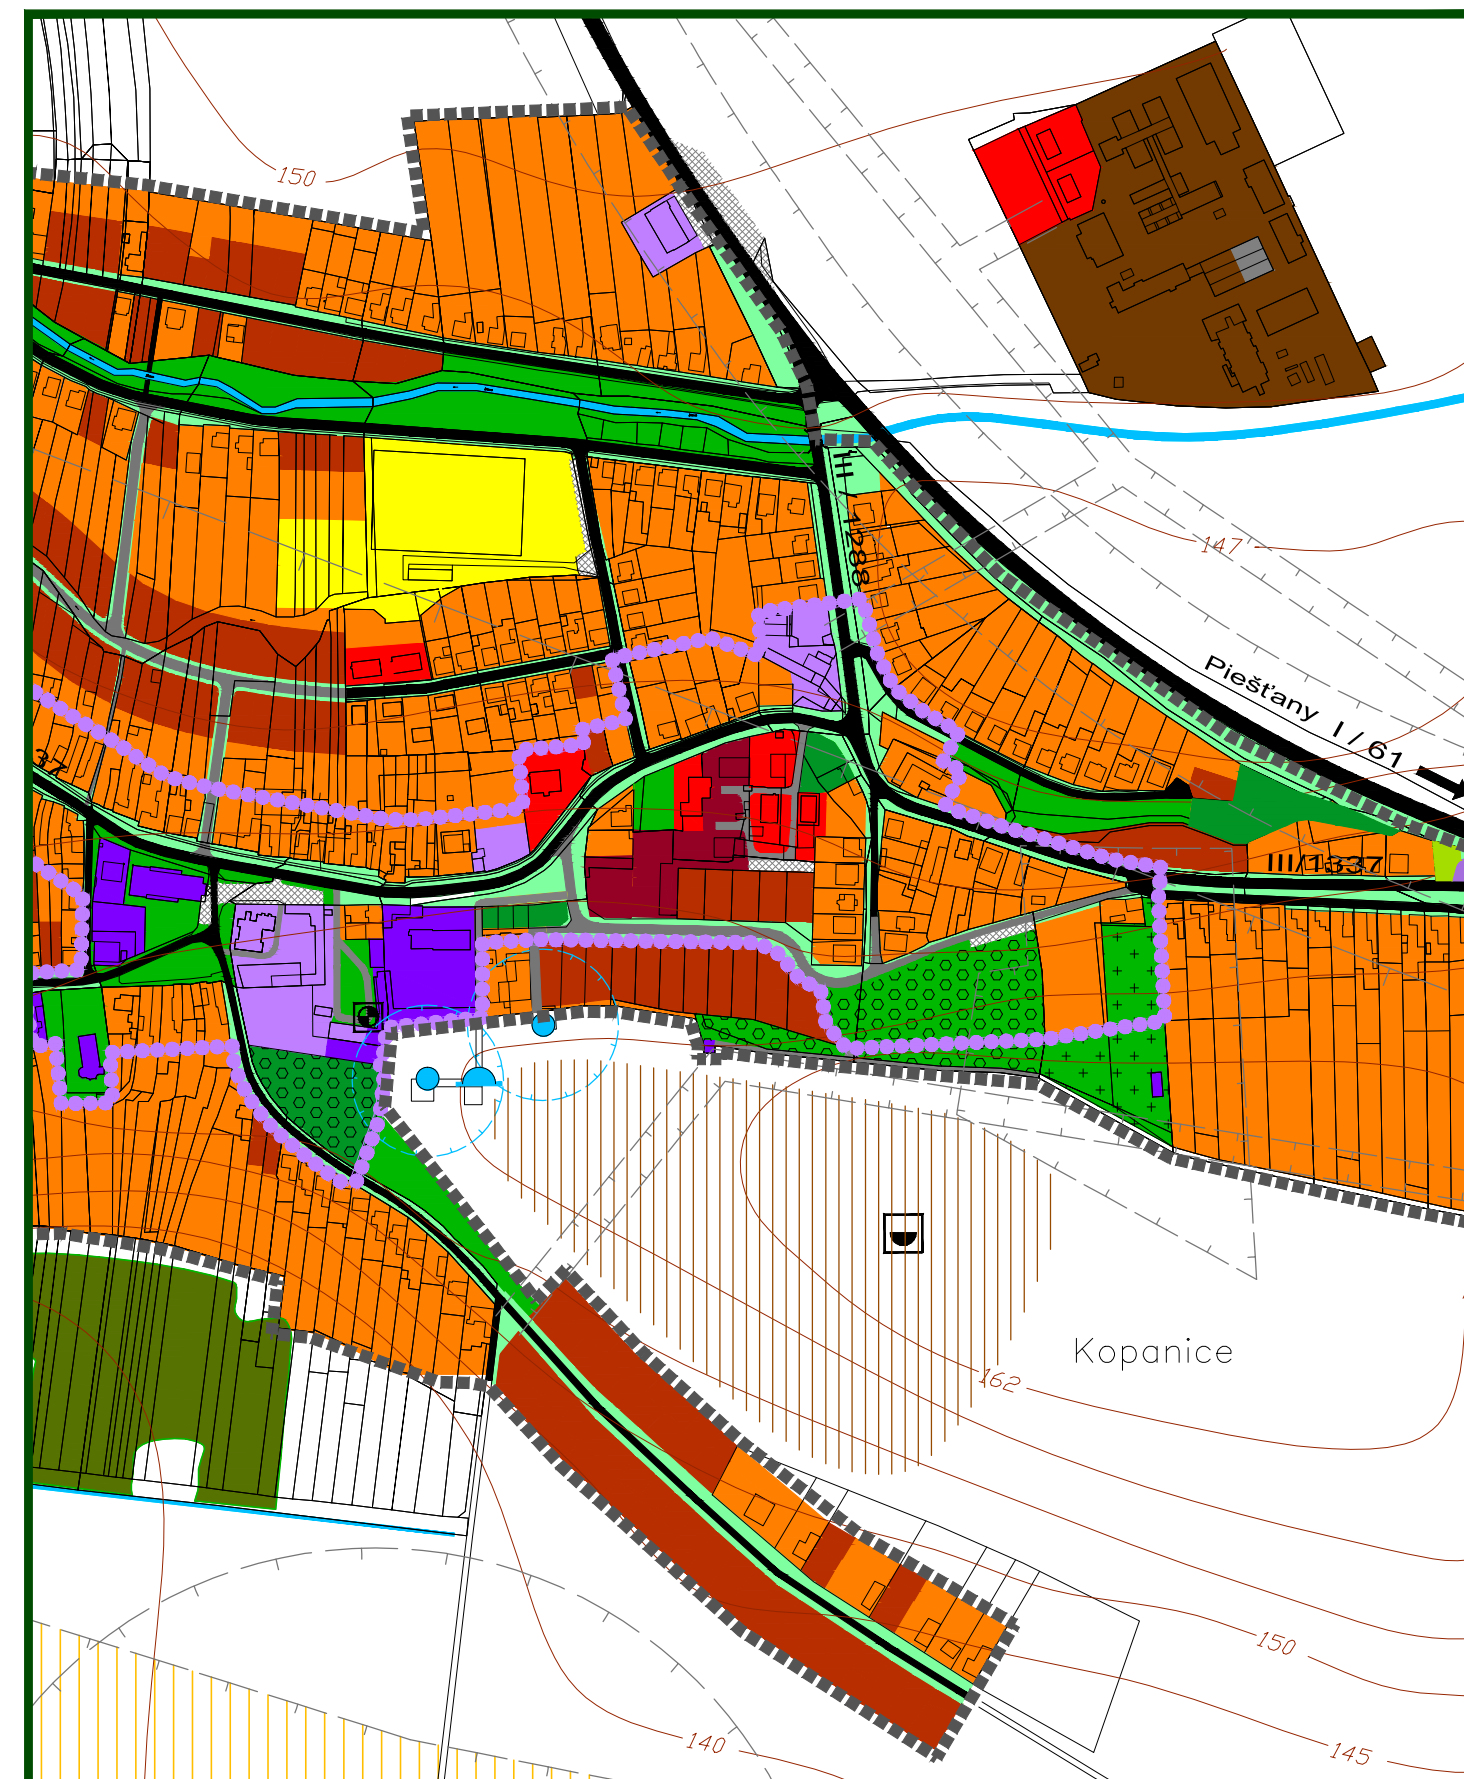

ÚZEMNÝ PLÁN OBCE BUČANY

KOMPLEXNÝ VÝKRES PRIESTOROVÉHO
USPORIADANIA A FUNKČNÉHO
VYUŽÍVANIA ÚZEMIA

M 1 : 5 000

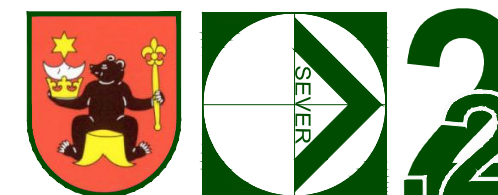

OBJEDNÁVATEĽ: OBEC BUČANY
SPRACOVATEĽ: ING. ARCH. EVA KRUPOVÁ
PLATNÝ ÚPN OBCE