


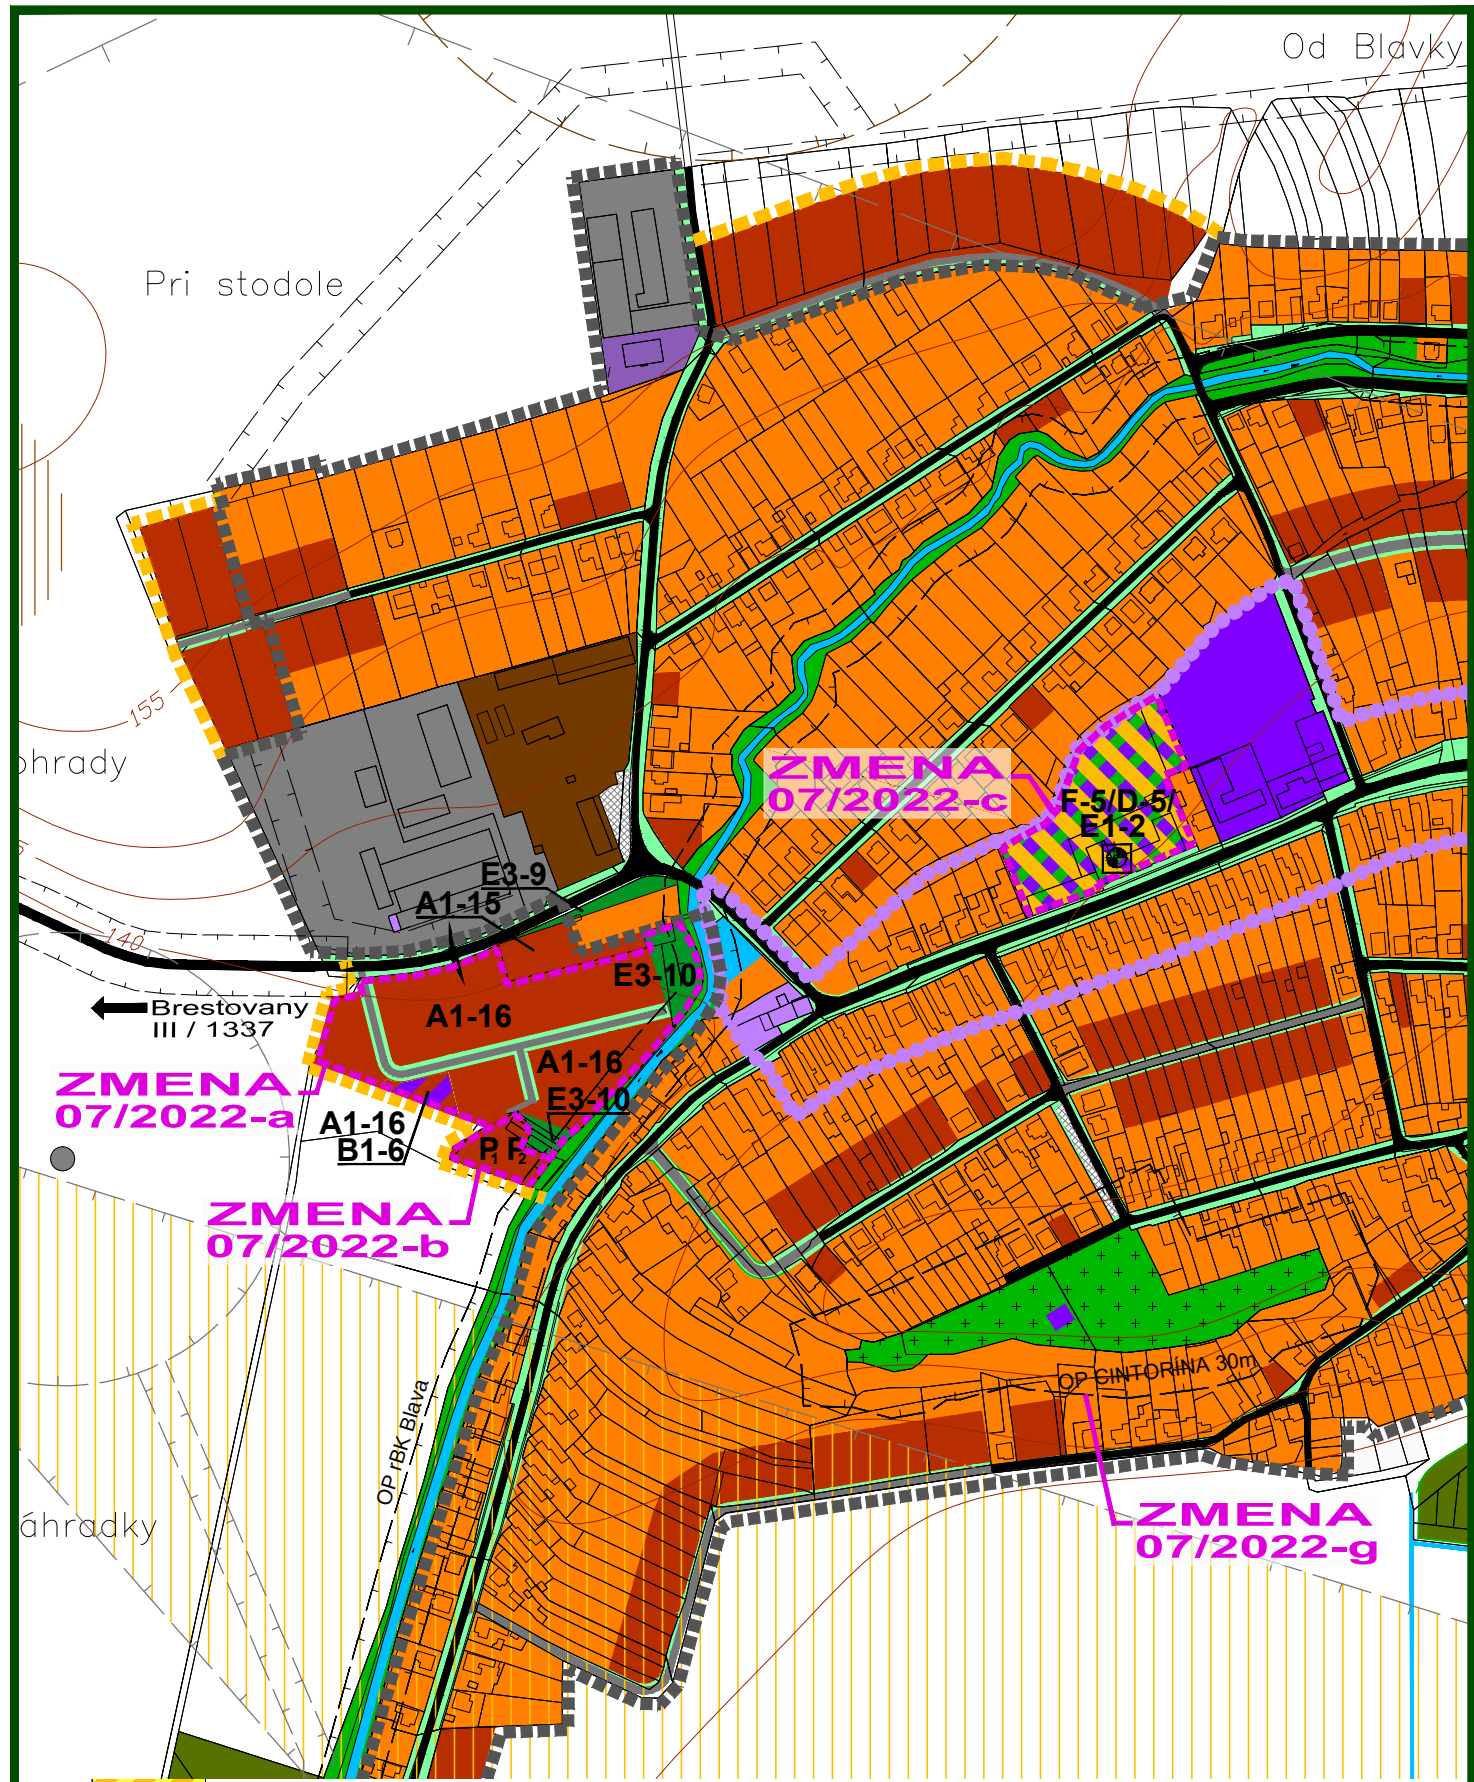

ZMENY A DOPLNKY 07/2022 - NÁVRH SEA
ÚZEMNÝ PLÁN OBCE


BUČANY

KOMPLEXNÝ VÝKRES PRIESTOROVÉHO
USPORIADANIA A FUNKČNÉHO
VYUŽÍVANIA ÚZEMIA - PO ZMENE



M 1 : 5 000

OBJEDNÁVATEĽ: OBEC BUČANY
SPRACOVATEĽ: ING. ARCH. EVA KRUPOVÁ
SPRACOVANÉ: AUGUST, 2022

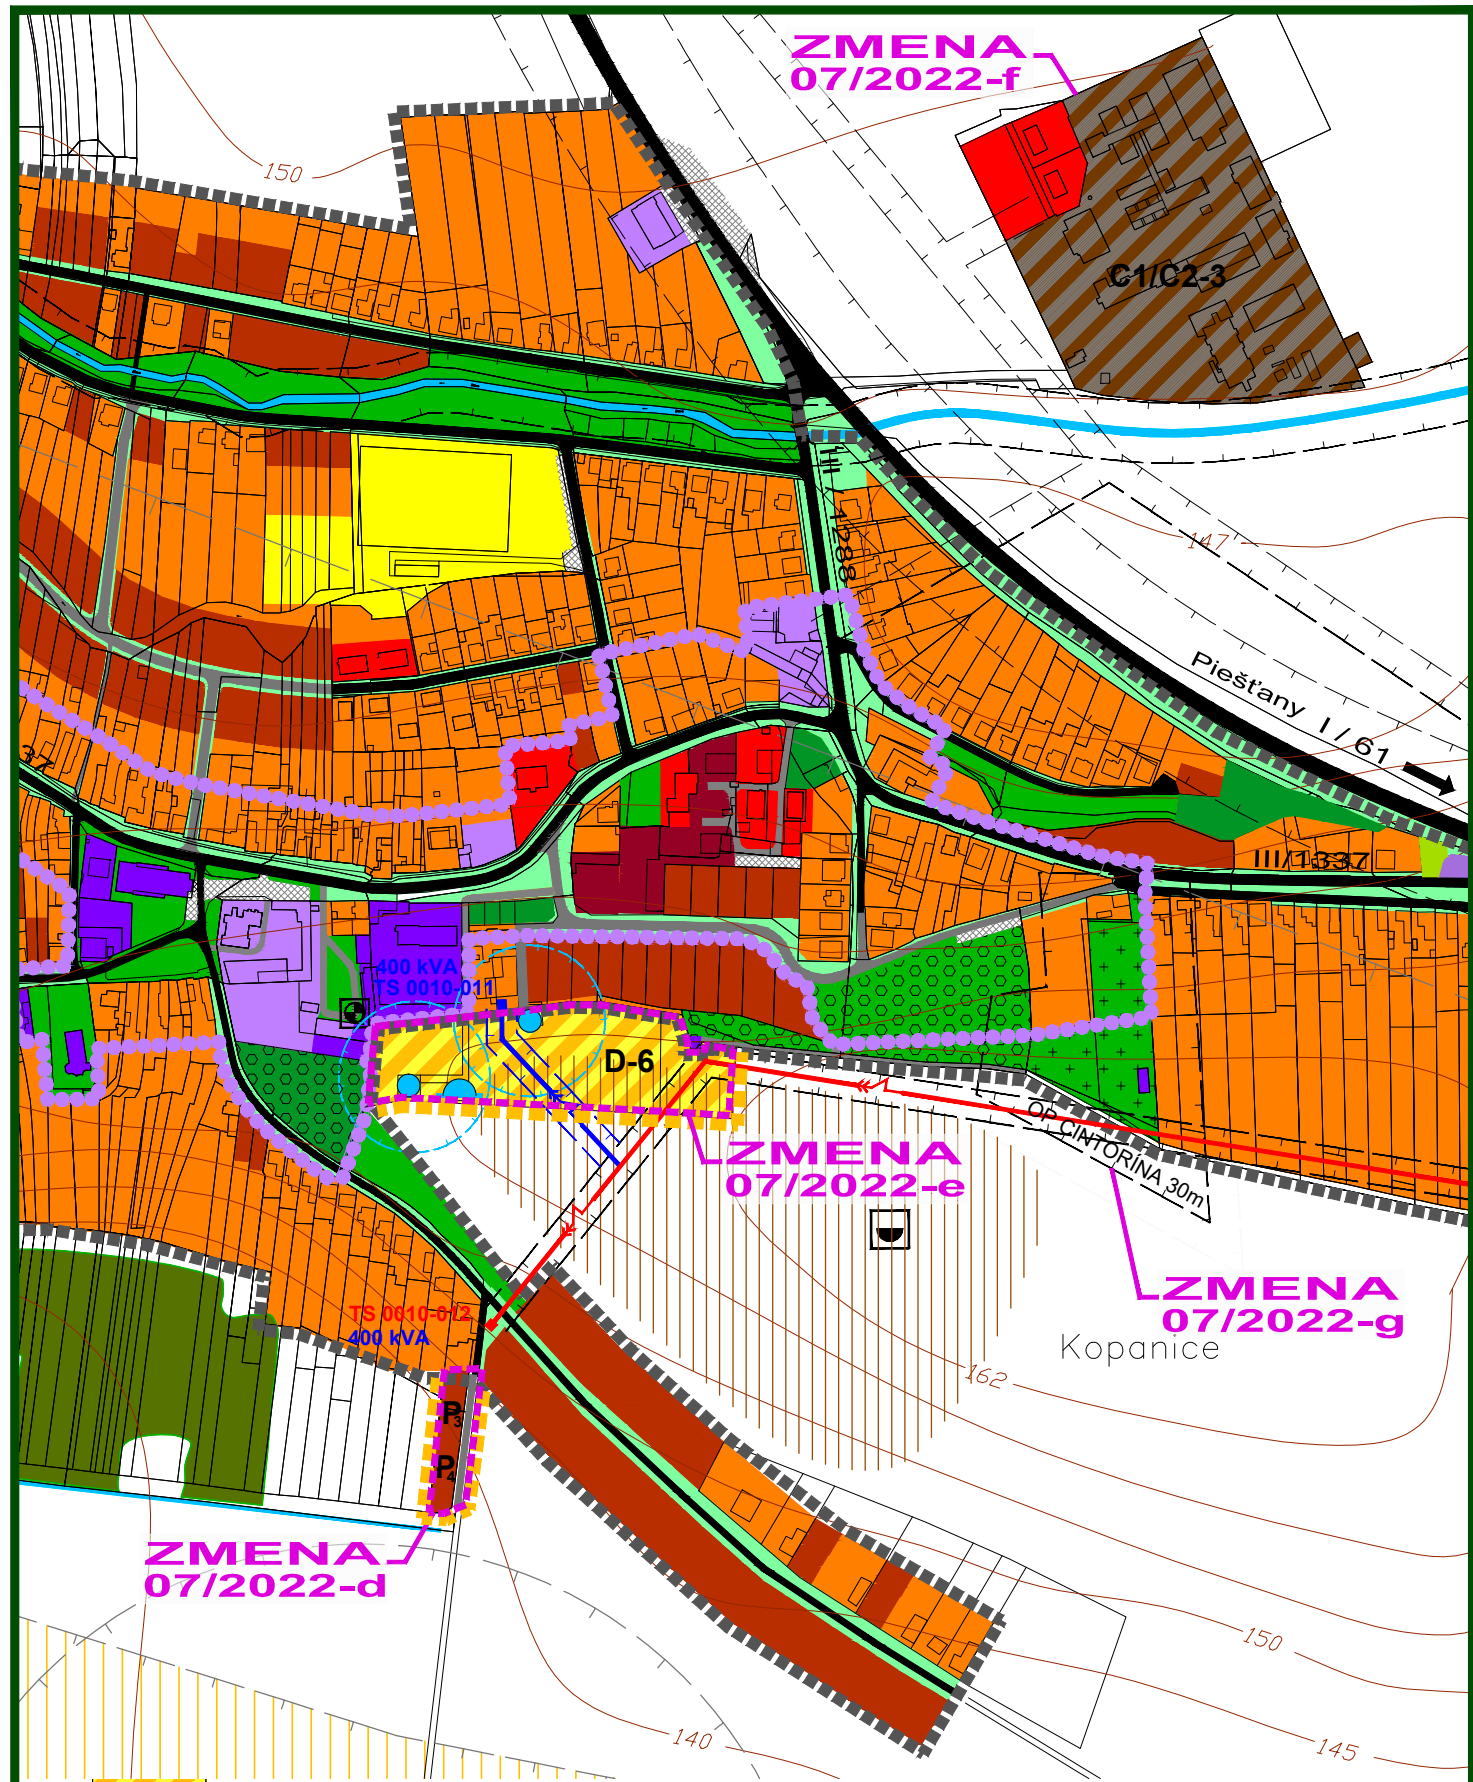

ZMENY A DOPLNKY 07/2022 - NÁVRH SEA
ÚZEMNÝ PLÁN OBCE

BUČANY

KOMPLEXNÝ VÝKRES PRIESTOROVÉHO
USPORIADANIA A FUNKČNÉHO
VYUŽÍVANIA ÚZEMIA - PO ZMENE



M 1 : 5 000

OBJEDNÁVATEĽ: OBEC BUČANY
SPRACOVATEĽ: ING. ARCH. EVA KRUPOVÁ
SPRACOVANÉ: AUGUST, 2022

LEGENDA :

ÚPN OBCE A JEHO ZMENY

STAV	NÁVRH	
		Hranica zastavaného územia
		Hranica katastrálneho územia
		Plochy bytovej zástavby - rodinné domy - jestv. stav / návrh
		Plochy bytovej zástavby - bytové domy- jestv. stav / návrh
		Plochy nekomerčnej občianskej vybavenosti
		Plochy komerčnej občianskej vybavenosti - obchody a služby
		Plochy priemyselnej výroby, skladov a služieb
		Plochy funkčne zmiešané - nepoľnohospodárska výroba a služby
		Plochy poľnohospodárskej výroby a poľnohosp. služieb
		Plochy tech. vybavenia vodného hospodárstva / vodný zdroj, studňa
		Plochy športových zariadení
		Plochy funkčne zmiešané - šport a rekreácia
		Plochy verejnej zelene - súvislej a rozptýlenej
		Plochy verejnej zelene / parkovo upravené
		Plochy verejnej zelene - cintoríny
		Plochy krajinnnej zelene - lesné a nelesné porasty
		Vodné plochy a toky
		Jestvujúce komunikácie
		Účelové komunikácie mimo zastavaného územia
		Súvislé parkovacie plochy
		Plocha územia archeologického náleziska
		Plocha chráneného územia ložiska zemného plynu
		Hranica pásma hygienickej ochrany poľnohosp. objektov
		Hranice ochranných pásiem
		Pásmo hygienickej ochrany vodného zdroja
		Ohraničenie sídelného útvaru dopravnou značkou
		Kultúrna pamiatka ÚZKP / archeologická lokalita
		CHVÚ Špačinská- nižňianské polia
		Hranica centrálnej zóny obce

ZMENY A DOPLNKY 07/2022

	HRANICA RIEŠENÉHO ÚZEMIA ZMIEN A DOPLNKOV 07/2022	
Návrh		Návrh
	Hranica zastavaného územia	 Plochy funkčne zmiešané - poľnohospodárska výroba a služby
	Plochy bytovej zástavby - rodinné domy	 Plochy verejnej zelene
	Plochy funkčne zmiešané - bytová zástavba - RD a komerčná občianska vybavenosť	 Cesty
	Plochy funkčne zmiešané - nekomerčná občianska vybavenosť, rekreácia a verejná parková zeleň	
	Plochy funkčne zmiešané - šport a rekreácia	

ZMENY A DOPLNKY 07/2022 - NÁVRH SEA
ÚZEMNÝ PLÁN OBCE

BUČANY

KOMPLEXNÝ VÝKRES PRIESTOROVÉHO
USPORIADANIA A FUNKČNÉHO
VYUŽÍVANIA ÚZEMIA - LEGENDA



M 1 : 5 000

OBJEDNÁVATEĽ: OBEC BUČANY
SPRACOVATEĽ: ING. ARCH. EVA KRUPOVÁ
SPRACOVANÉ: AUGUST, 2022