



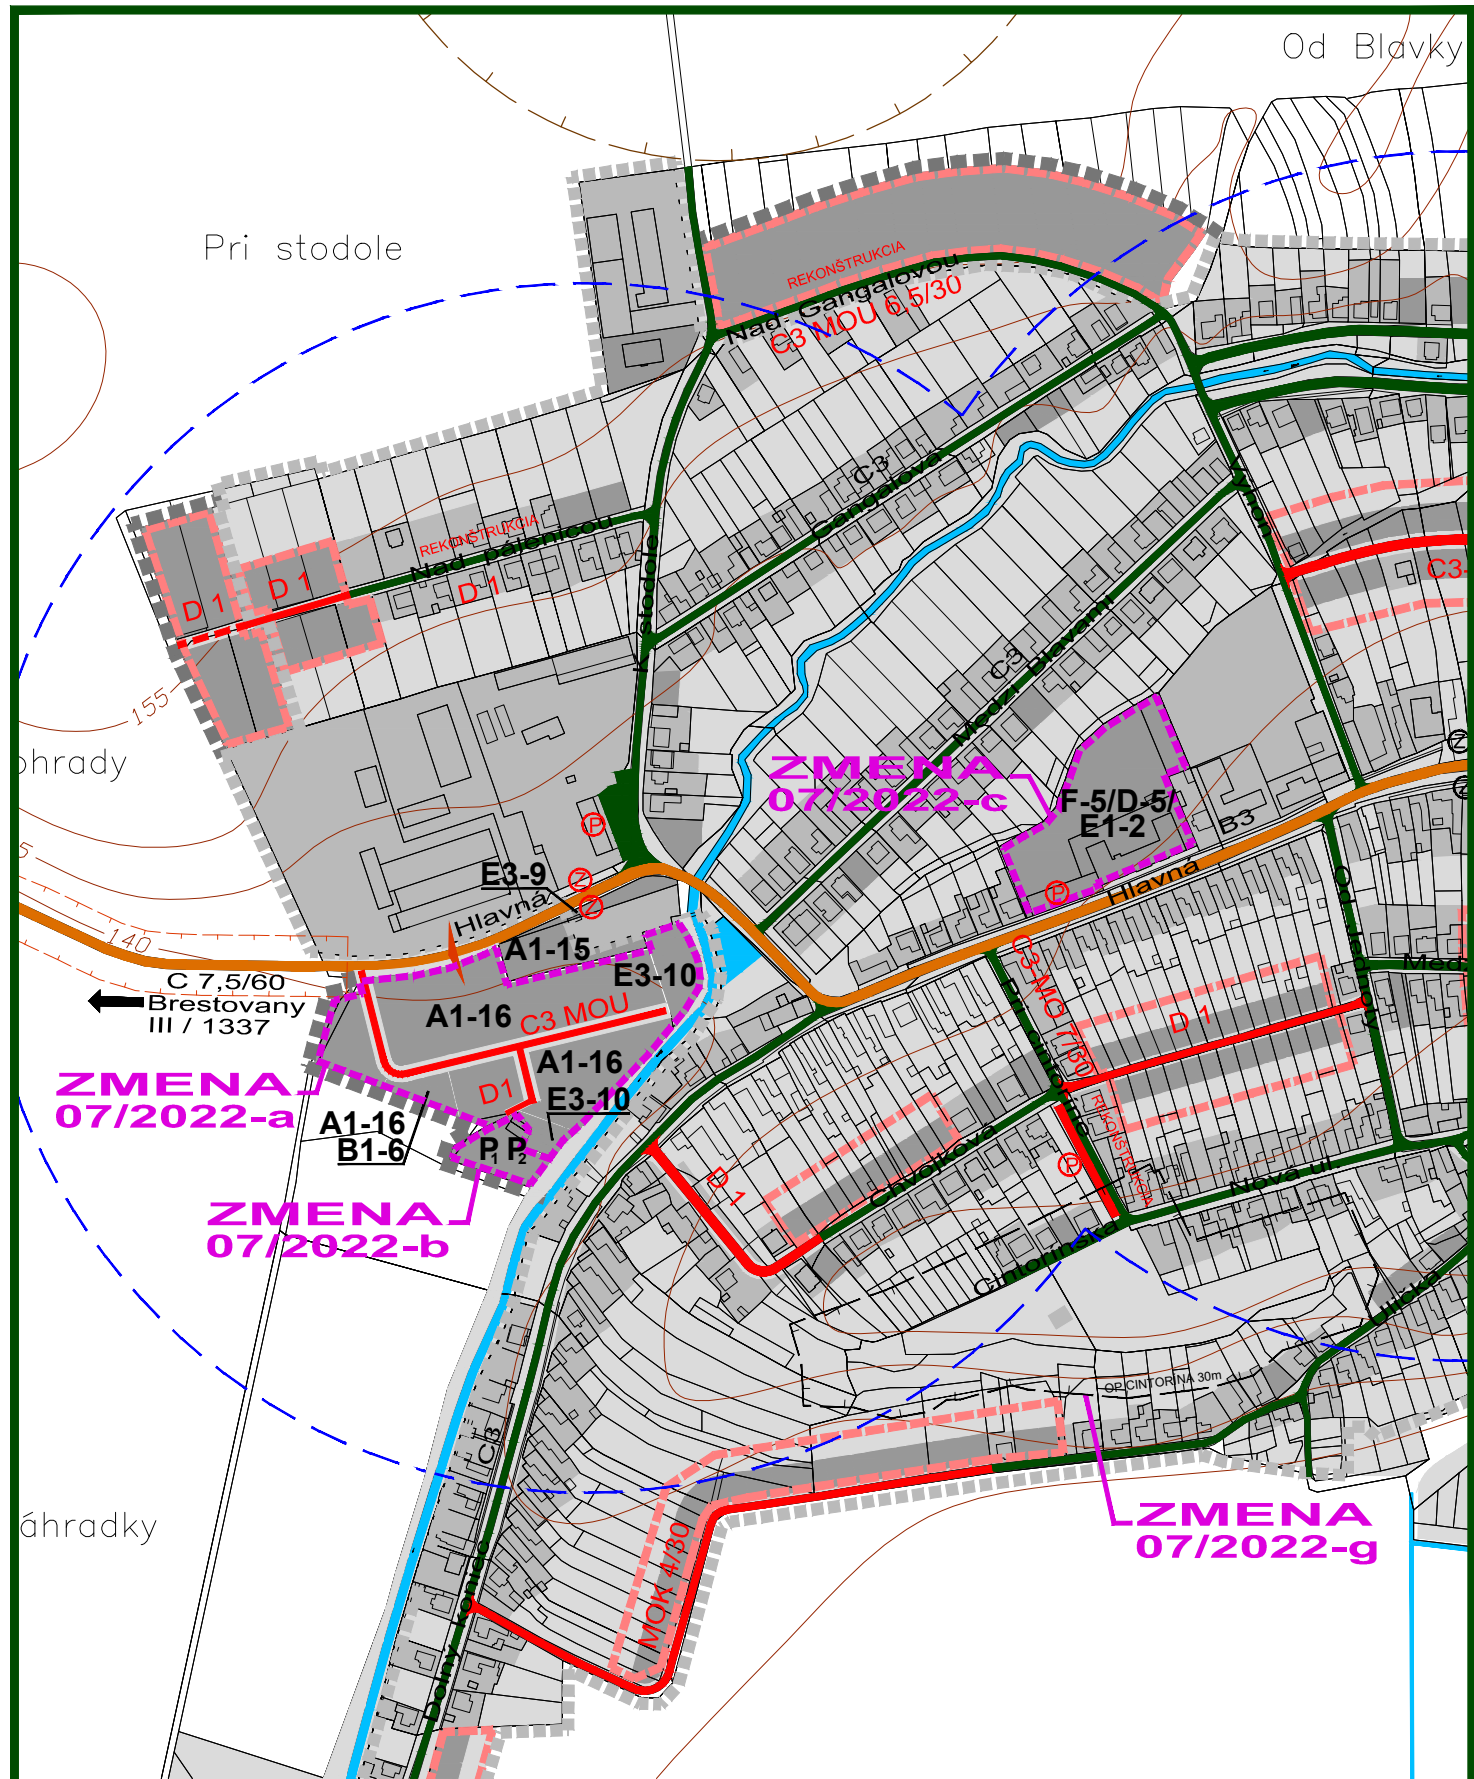

ZMENY A DOPLNKY 07/2022 - NÁVRH SEA
ÚZEMNÝ PLÁN OBCE
BUČANY
NÁVRH VEREJNÉHO DOPRAVNÉHO
VYBAVENIA
OBJEDNÁVATEĽ: OBEC BUČANY
SPRACOVATEĽ: ING. ARCH. EVA KRUPOVÁ
SPRACOVANÉ: AUGUST, 2022

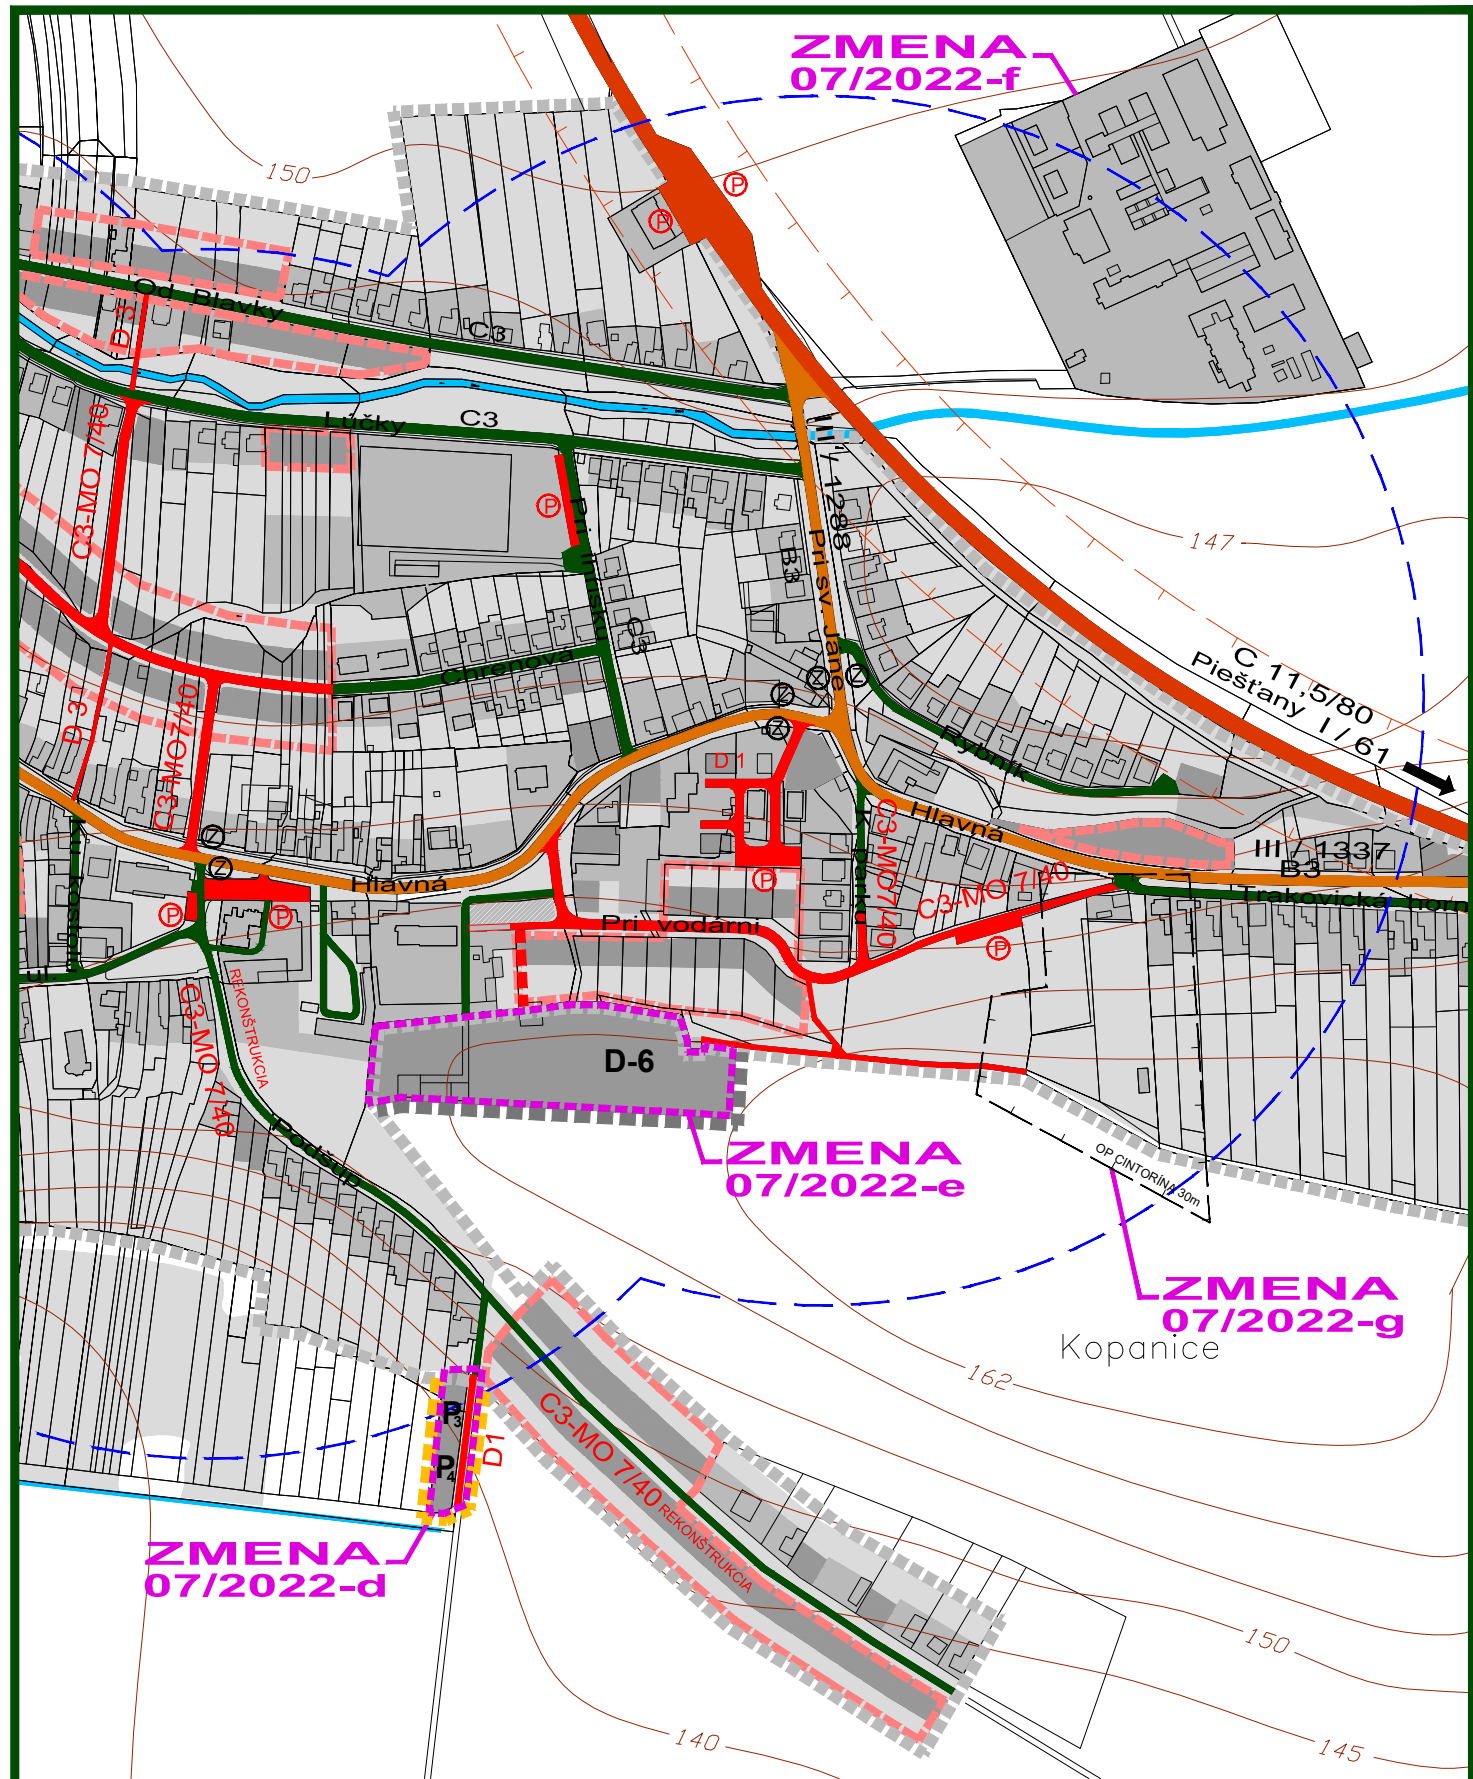

ZMENY A DOPLNKY 07/2022 - NÁVRH SEA
ÚZEMNÝ PLÁN OBCE
BUČANY
NÁVRH VEREJNÉHO DOPRAVNÉHO
VYBAVENIA
OBJEDNÁVATEĽ: OBEC BUČANY
SPRACOVATEĽ: ING. ARCH. EVA KRUPOVÁ
SPRACOVANÉ: AUGUST, 2022

LEGENDA :

ÚPN OBCE A JEHO ZMENY

- Hranica zastavaného územia k 1.1.1990
- Funkčné plochy jestvujúce
- Funkčné plochy navrhované
- Plochy súkromnej a verejnej zelene
- Vodné plochy a toky
- Hranica plôch pre navrhovanú zástavbu
- Cesta I. triedy
- Cesta III. triedy
- Miestne komunikácie jestvujúce
- Miestne komunikácie navrhované
- Nespevnené komunikácie
- Smerovanie štátnych ciest
- C3 C3 Popis ciest - jestv./návrh
- Ochranné pásma ciest I.a III. tr.
- Ohraničenie sídelného útvaru dopravnou značkou
- Statická doprava (parkoviská) - jestvujúce / navrhované
- Zastávky SAD jestvujúce / navrhované
- Izochrona časovej dostupnosti zastávok HD 5 min.

ZMENY A DOPLNKY 07/2022

- HRANICA RIEŠENÉHO ÚZEMIA ZMIEN A DOPLNKOV 07/2022
- Návrh
- Miestne cesty navrhované
- C3 Popis ciest

ZMENY A DOPLNKY 07/2022 - NÁVRH SEA
ÚZEMNÝ PLÁN OBCE
BUČANY

NÁVRH VEREJNÉHO DOPRAVNÉHO
VYBAVENIA

M 1 : 5 000
OBJEDNÁVATEĽ: OBEC BUČANY
SPRACOVATEĽ: ING. ARCH. EVA KRUPOVÁ
SPRACOVANÉ: AUGUST, 2022