


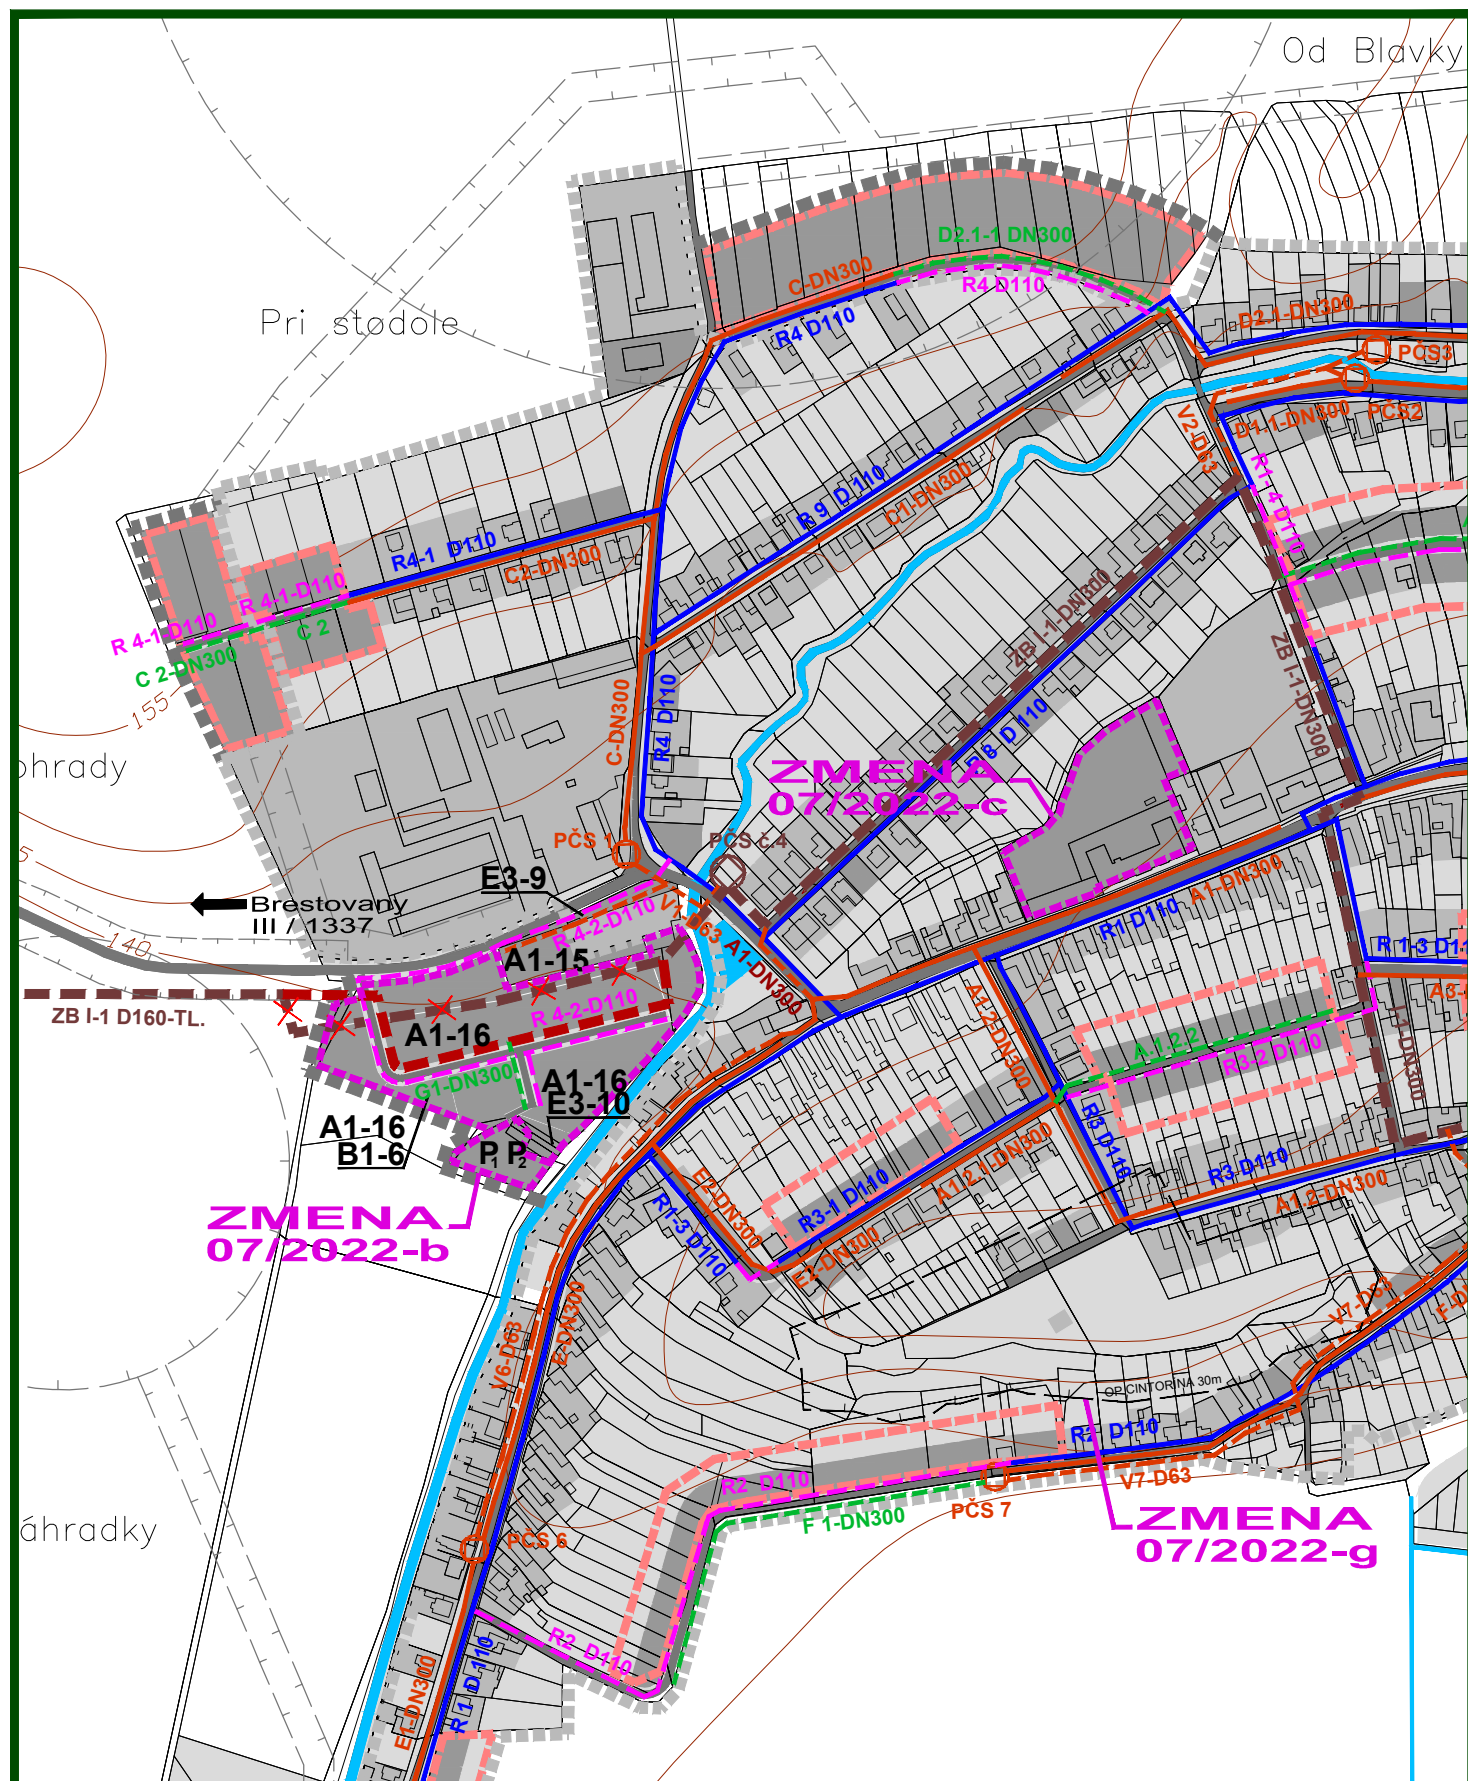


ZMENY A DOPLNKY 07/2022 - NÁVRH SEA
ÚZEMNÝ PLÁN OBCE


BUČANY

NÁVRH TECHNICKÉHO VYBAVENIA
VODNÉ HOSPODÁRSTVO

M 1 : 5 000

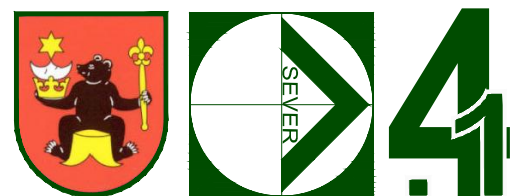

OBJEDNÁVATEĽ: OBEC BUČANY
SPRACOVATEĽ: ING. ARCH. EVA KRUPOVÁ
SPRACOVANÉ: AUGUST, 2022

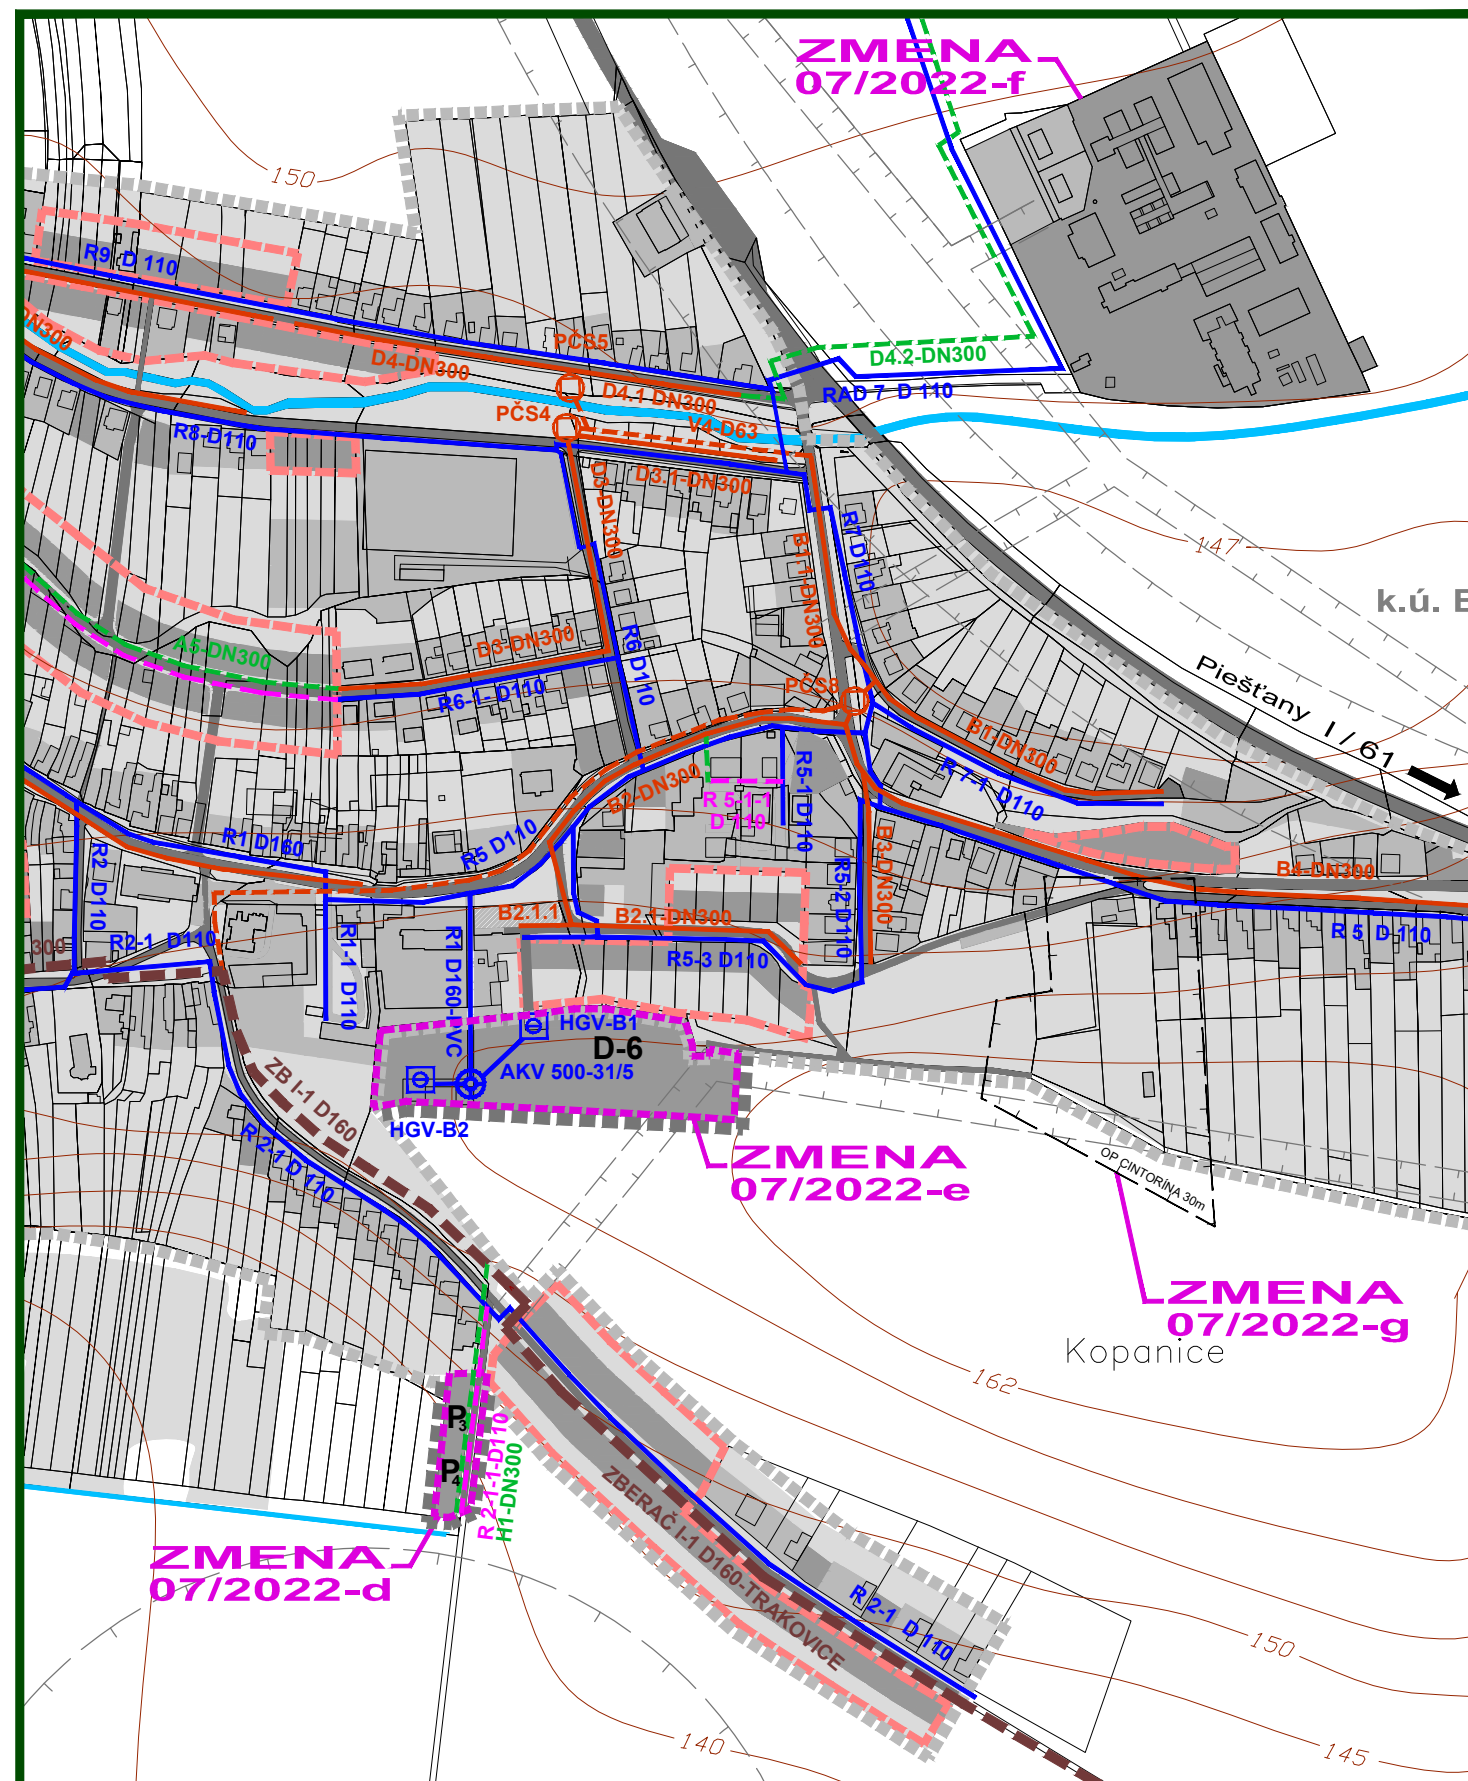

ZMENY A DOPLNKY 07/2022 - NÁVRH SEA
ÚZEMNÝ PLÁN OBCE

BUČANY

NÁVRH TECHNICKÉHO VYBAVENIA
VODNÉ HOSPODÁRSTVO

M 1 : 5 000



OBJEDNÁVATEĽ: OBEC BUČANY
SPRACOVATEĽ: ING. ARCH. EVA KRUPOVÁ
SPRACOVANÉ: AUGUST, 2022

LEGENDA :

ÚPN OBCE A JEHO ZMENY

- Hranica zastavaného územia k 1.1.1990
- Funkčné plochy jestvujúce
- Funkčné plochy navrhované
- Plochy súkromnej a verejnej zelene
- Vodné plochy a toky
- Štátne cesty a miestne komunikácie
- Hranica plôch pre navrhovanú zástavbu
- Obecný vodovod jestvujúci
- Vodovod navrhovaný
- AKV 500
- Studňa
- Kanalizačný zberač tlakový
- Kanalizačný zberač gravitačný
- Obecná kanalizácia gravitačná
- Obecná kanalizácia tlaková
- Splašková kanalizácia navrhovaná
- PCS 6.4
- Prečerpávacia stanica na zberači
- PCS 8
- Prečerpávacia stanica obecná

ZMENY A DOPLNKY 07/2022

HRANICA RIEŠENÉHO ÚZEMIA ZMIEN A DOPLNKOV 07/2022


- Návrh
- Vodovod navrhovaný
- Kanalizačný zberač tlakový navrhnutý na zrušenie
- Kanalizačný zberač tlakový navrhovaný
- Splašková kanalizácia navrhovaná

ZMENY A DOPLNKY 07/2022 - NÁVRH SEA
ÚZEMNÝ PLÁN OBCE

BUČANY

NÁVRH TECHNICKÉHO VYBAVENIA
VODNÉ HOSPODÁRSTVO

M 1 : 5 000

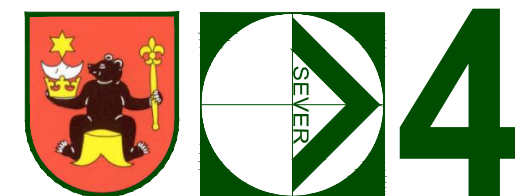

OBJEDNÁVATEĽ: OBEC BUČANY
SPRACOVATEĽ: ING. ARCH. EVA KRUPOVÁ
SPRACOVANÉ: AUGUST, 2022