


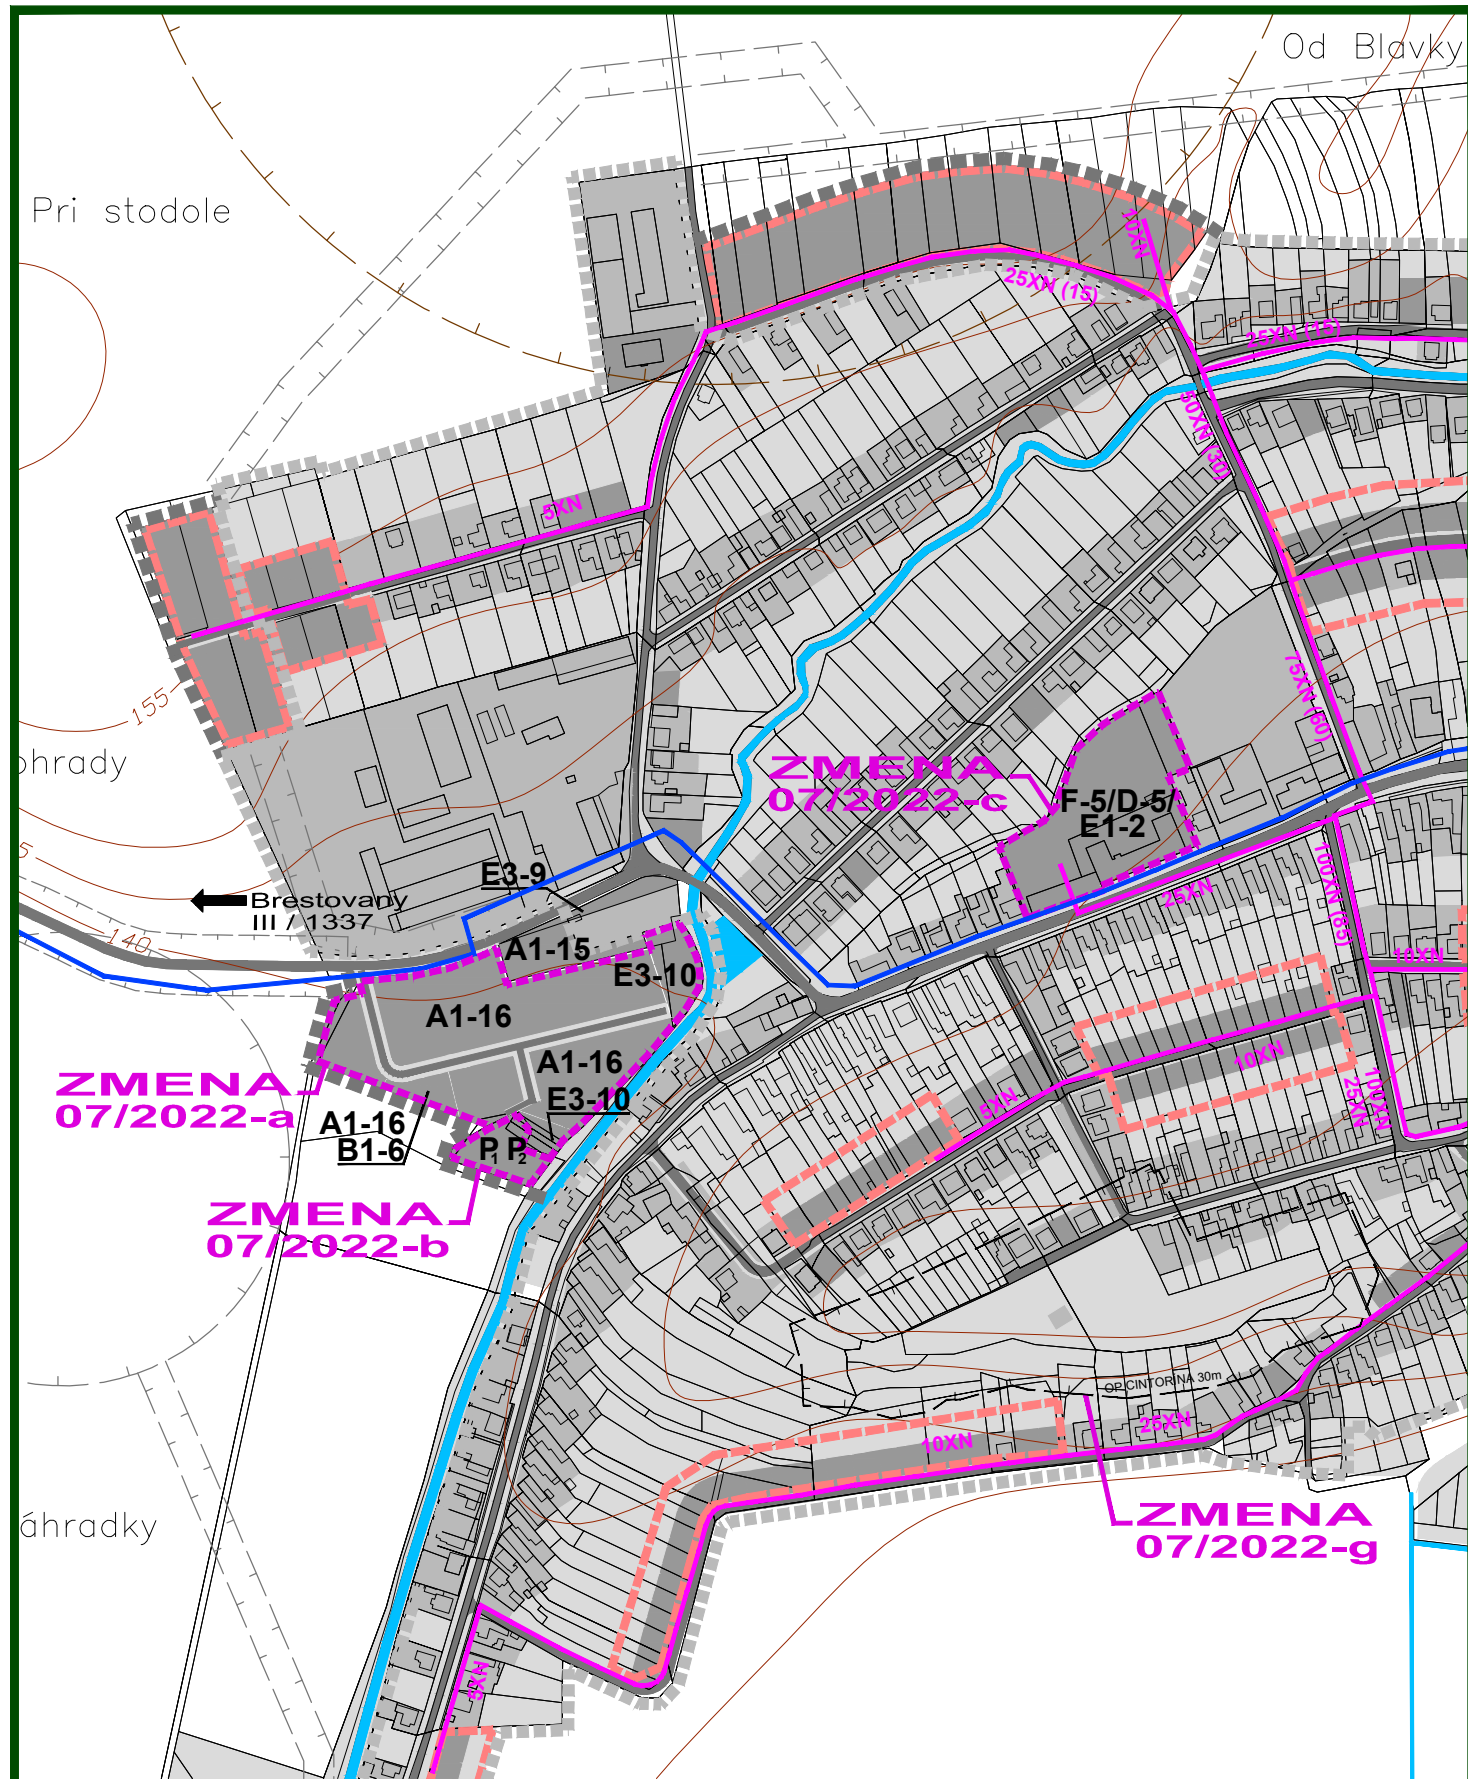


ZMENY A DOPLNKY 07/2022 - NÁVRH SEA
ÚZEMNÝ PLÁN OBCE


BUČANY

NÁVRH TECHNICKÉHO VYBAVENIA
OZNAMOVACIE VEDENIA

M 1 : 5 000

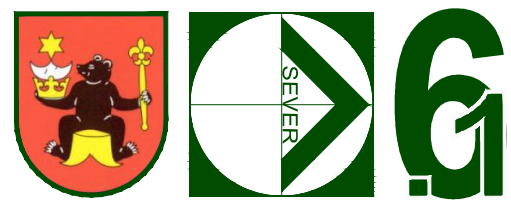

OBJEDNÁVATEĽ: OBEC BUČANY
SPRACOVATEĽ: ING. ARCH. EVA KRUPOVÁ
SPRACOVANÉ: AUGUST, 2022

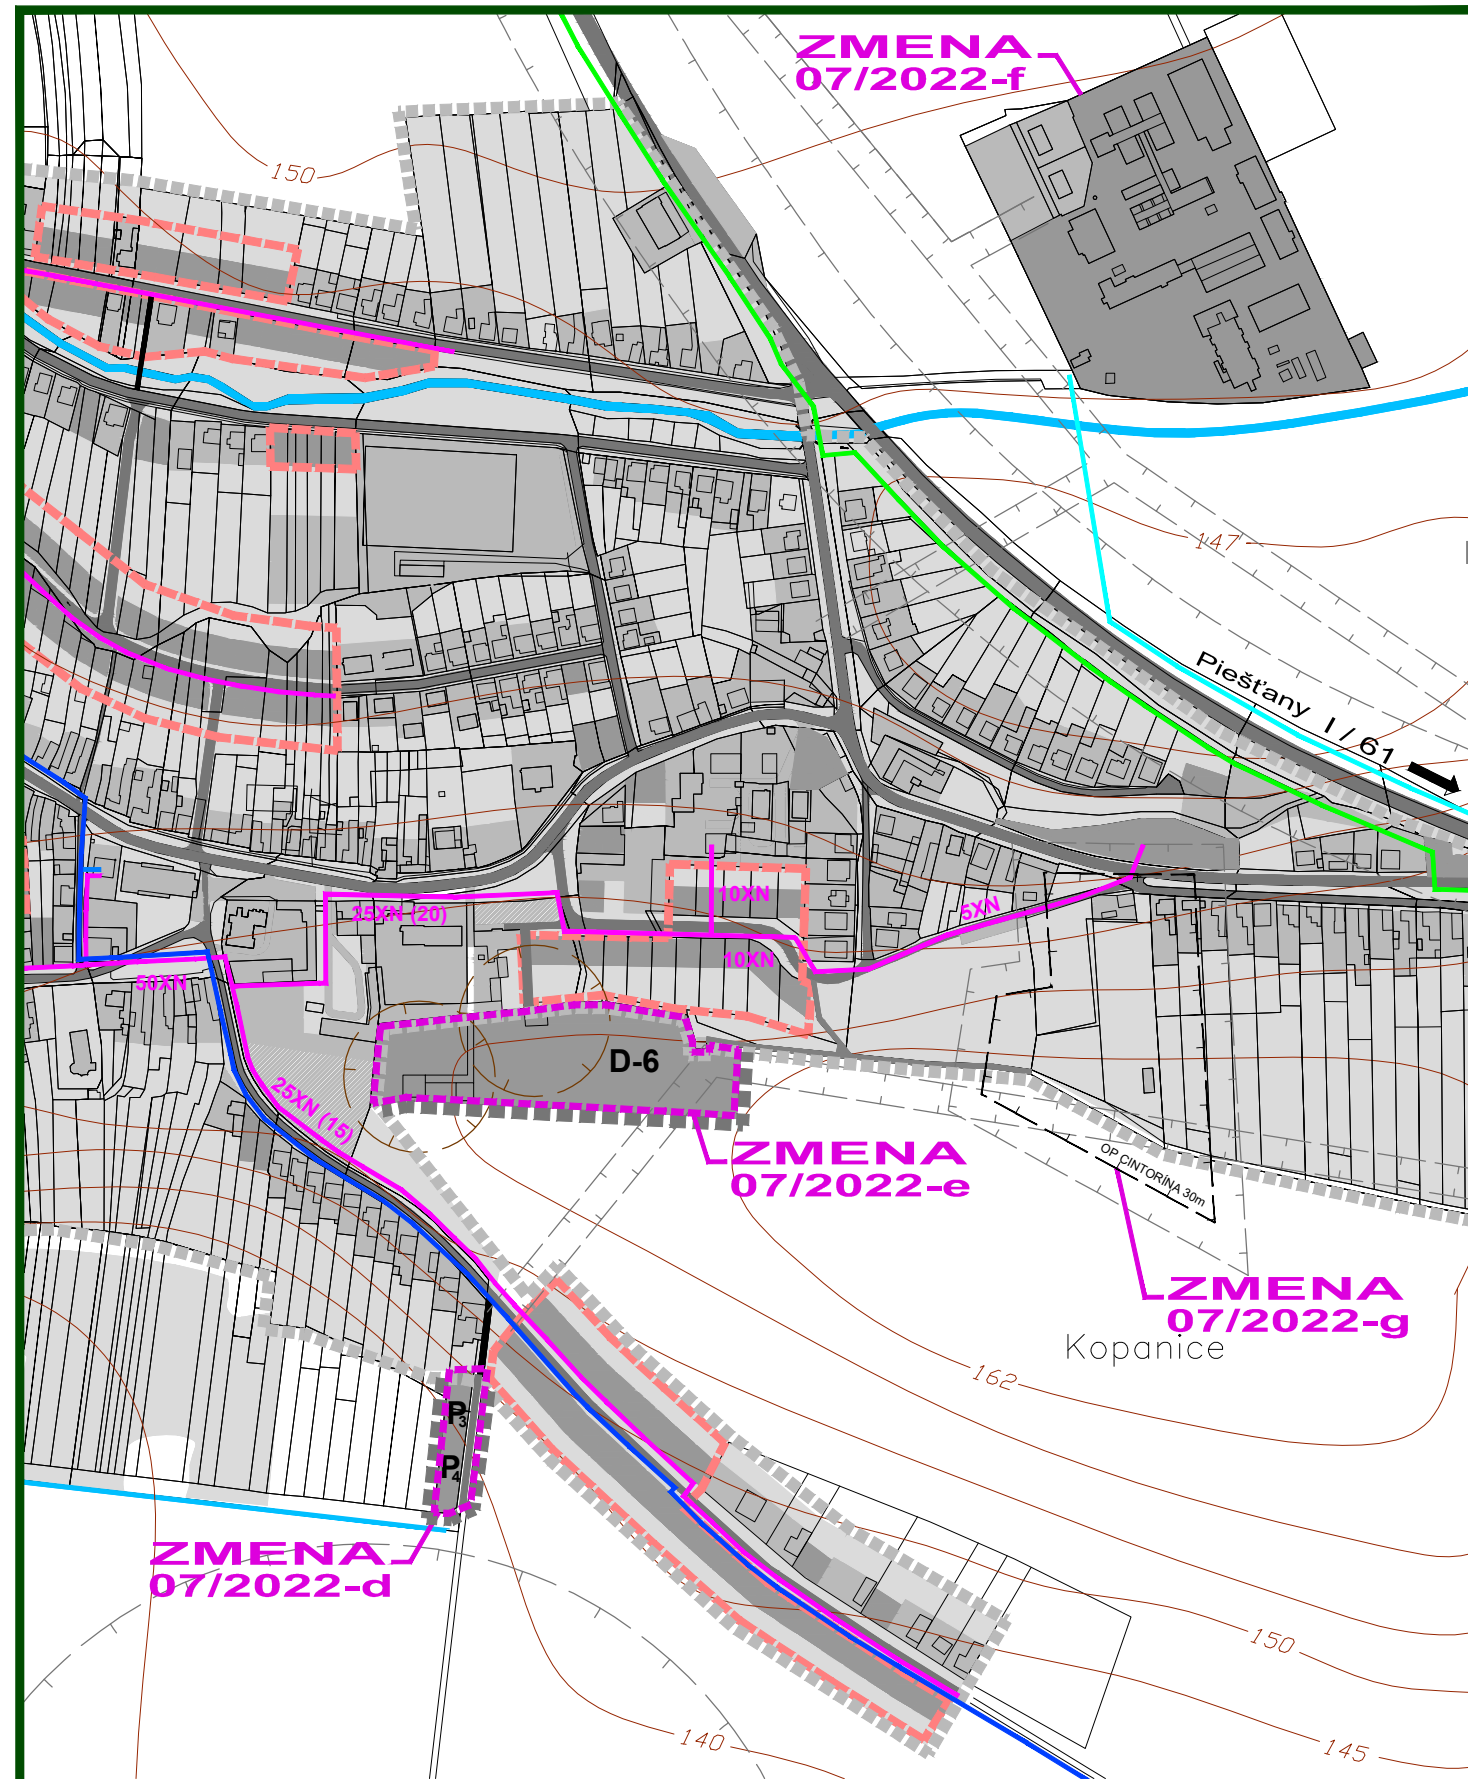


ZMENY A DOPLNKY 07/2022 - NÁVRH SEA
ÚZEMNÝ PLÁN OBCE

BUČANY

NÁVRH TECHNICKÉHO VYBAVENIA
OZNAMOVACIE VEDENIA

M 1 : 5 000

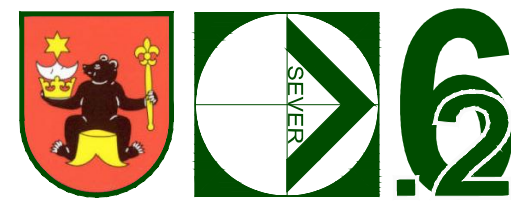

OBJEDNÁVATEĽ: OBEC BUČANY
SPRACOVATEĽ: ING. ARCH. EVA KRUPOVÁ
SPRACOVANÉ: AUGUST, 2022

LEGENDA :

ÚPN OBCE A JEHO ZMENY

- Hranica zastavaného územia k 1.1.1990
- Funkčné plochy jestvujúce
- Funkčné plochy navrhované
- Plochy súkromnej a verejnej zelene
- Vodné plochy a toky
- Štátne cesty a miestne komunikácie
- Hranica plôch pre navrhovanú zástavbu
- Diaľkové káble DK, DOK
- Optické káble jestvujúce
- Miestne oznamovacie káble jestvujúce z Trakovíc
- Miestne oznamovacie káble navrhované

ZMENY A DOPLNKY 07/2022


- HRANICA RIEŠENÉHO ÚZEMIA ZMIEN A DOPLNKOV 07/2022

ZMENY A DOPLNKY 07/2022 - NÁVRH SEA
ÚZEMNÝ PLÁN OBCE

BUČANY

NÁVRH TECHNICKÉHO VYBAVENIA
OZNAMOVACIE VEDENIA

M 1 : 5 000

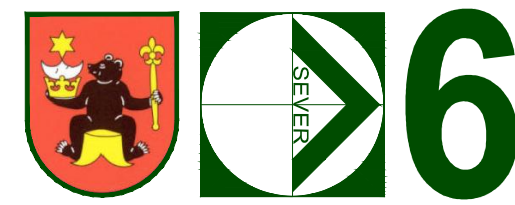

OBJEDNÁVATEĽ: OBEC BUČANY
SPRACOVATEĽ: ING. ARCH. EVA KRUPOVÁ
SPRACOVANÉ: AUGUST, 2022