



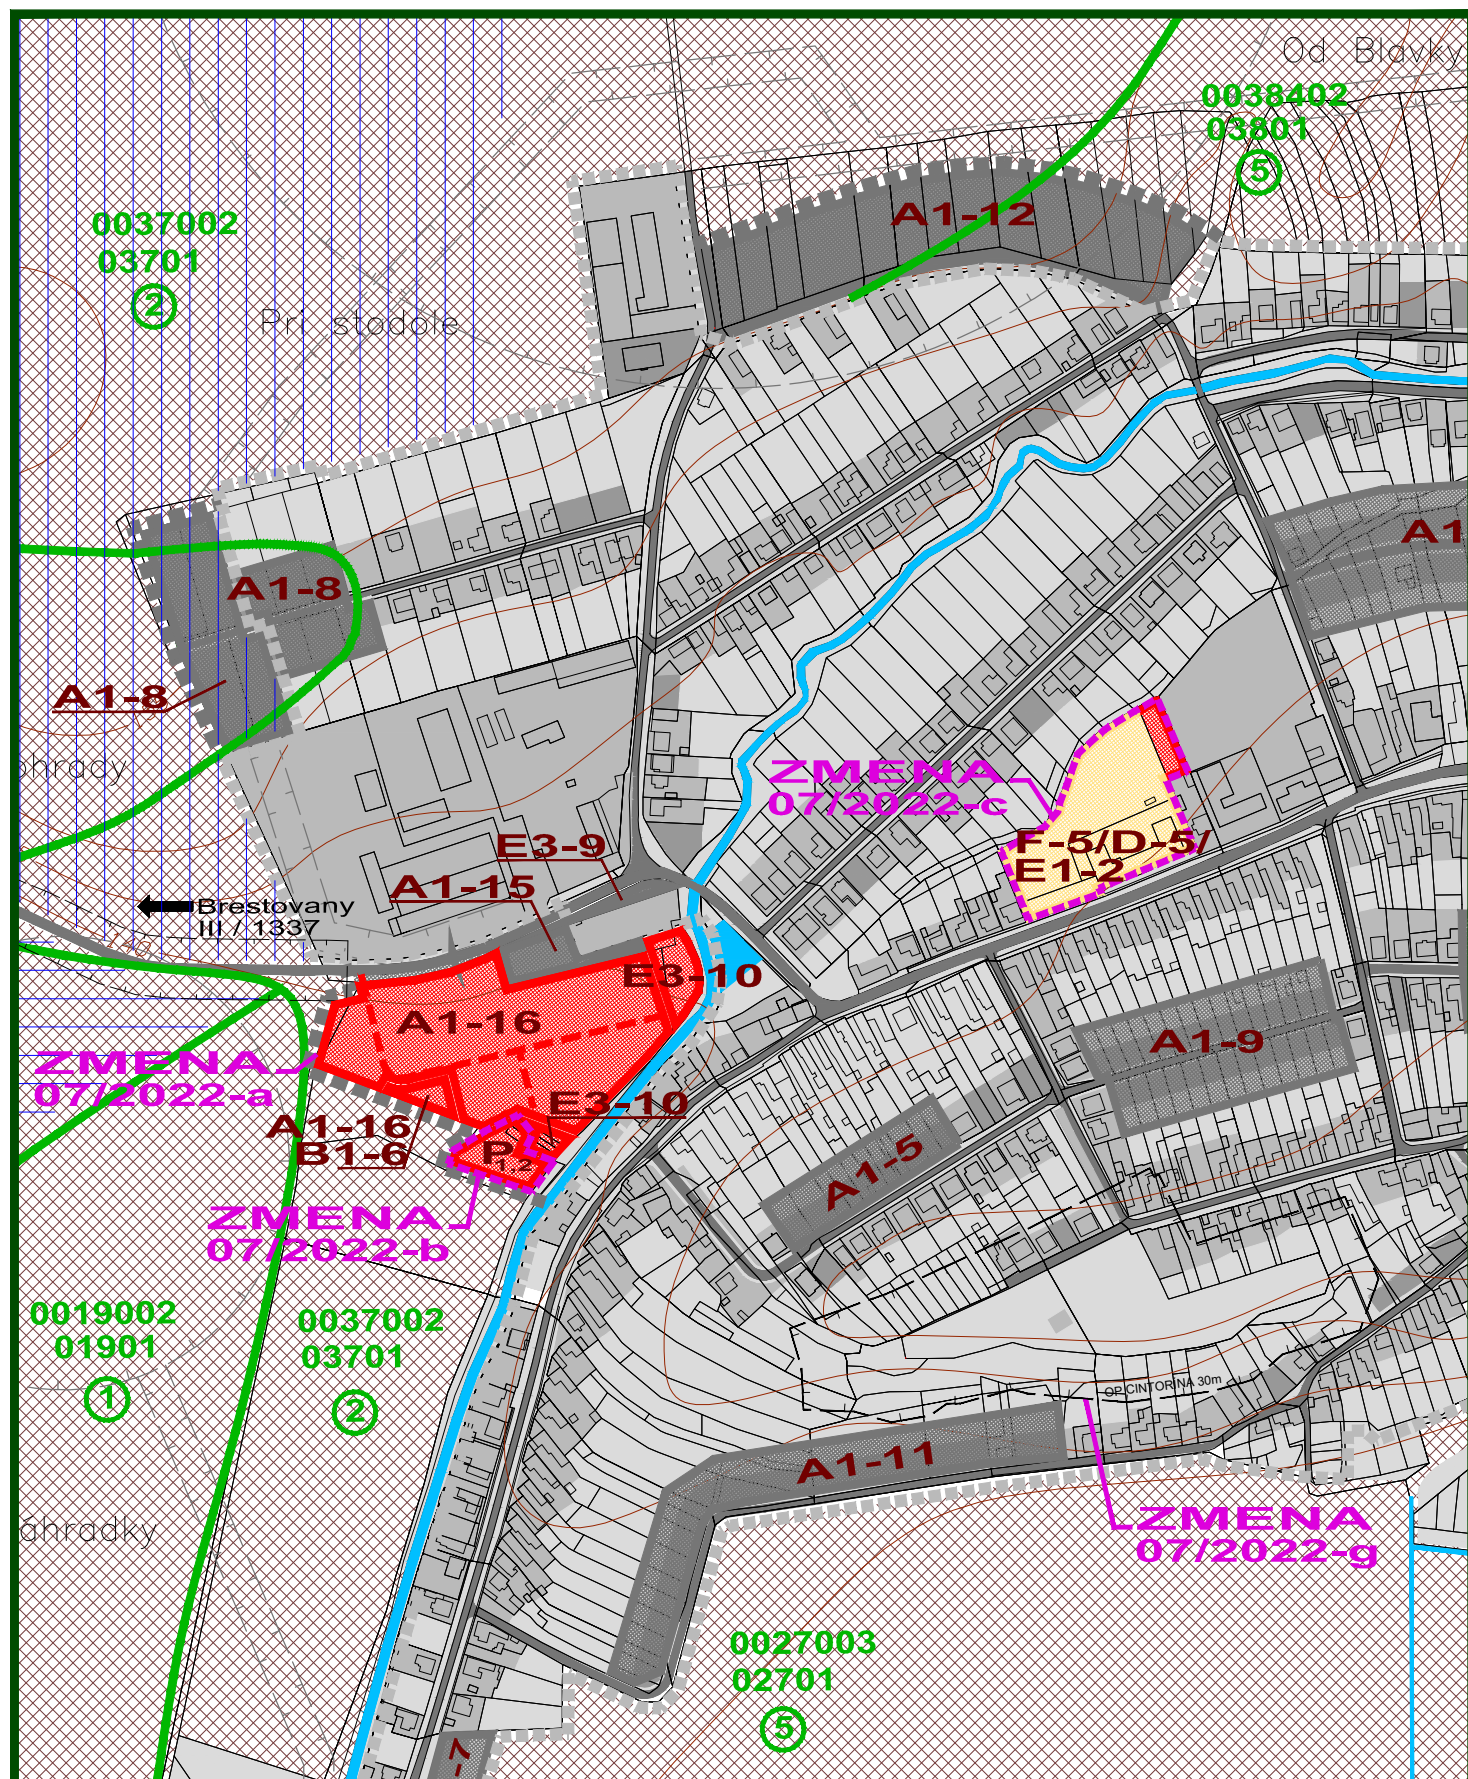


ZMENY A DOPLNKY 07/2022 - NÁVRH SEA
ÚZEMNÝ PLÁN OBCE

BUČANY

PERSPEKTÍVNE POUŽITIE
PP A LPF

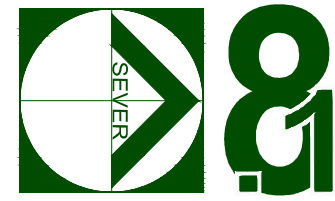

OBJEDNÁVATEĽ: OBEC BUČANY
SPRACOVATEĽ: ING. ARCH. EVA KRUPOVÁ
SPRACOVANÉ: AUGUST, 2022

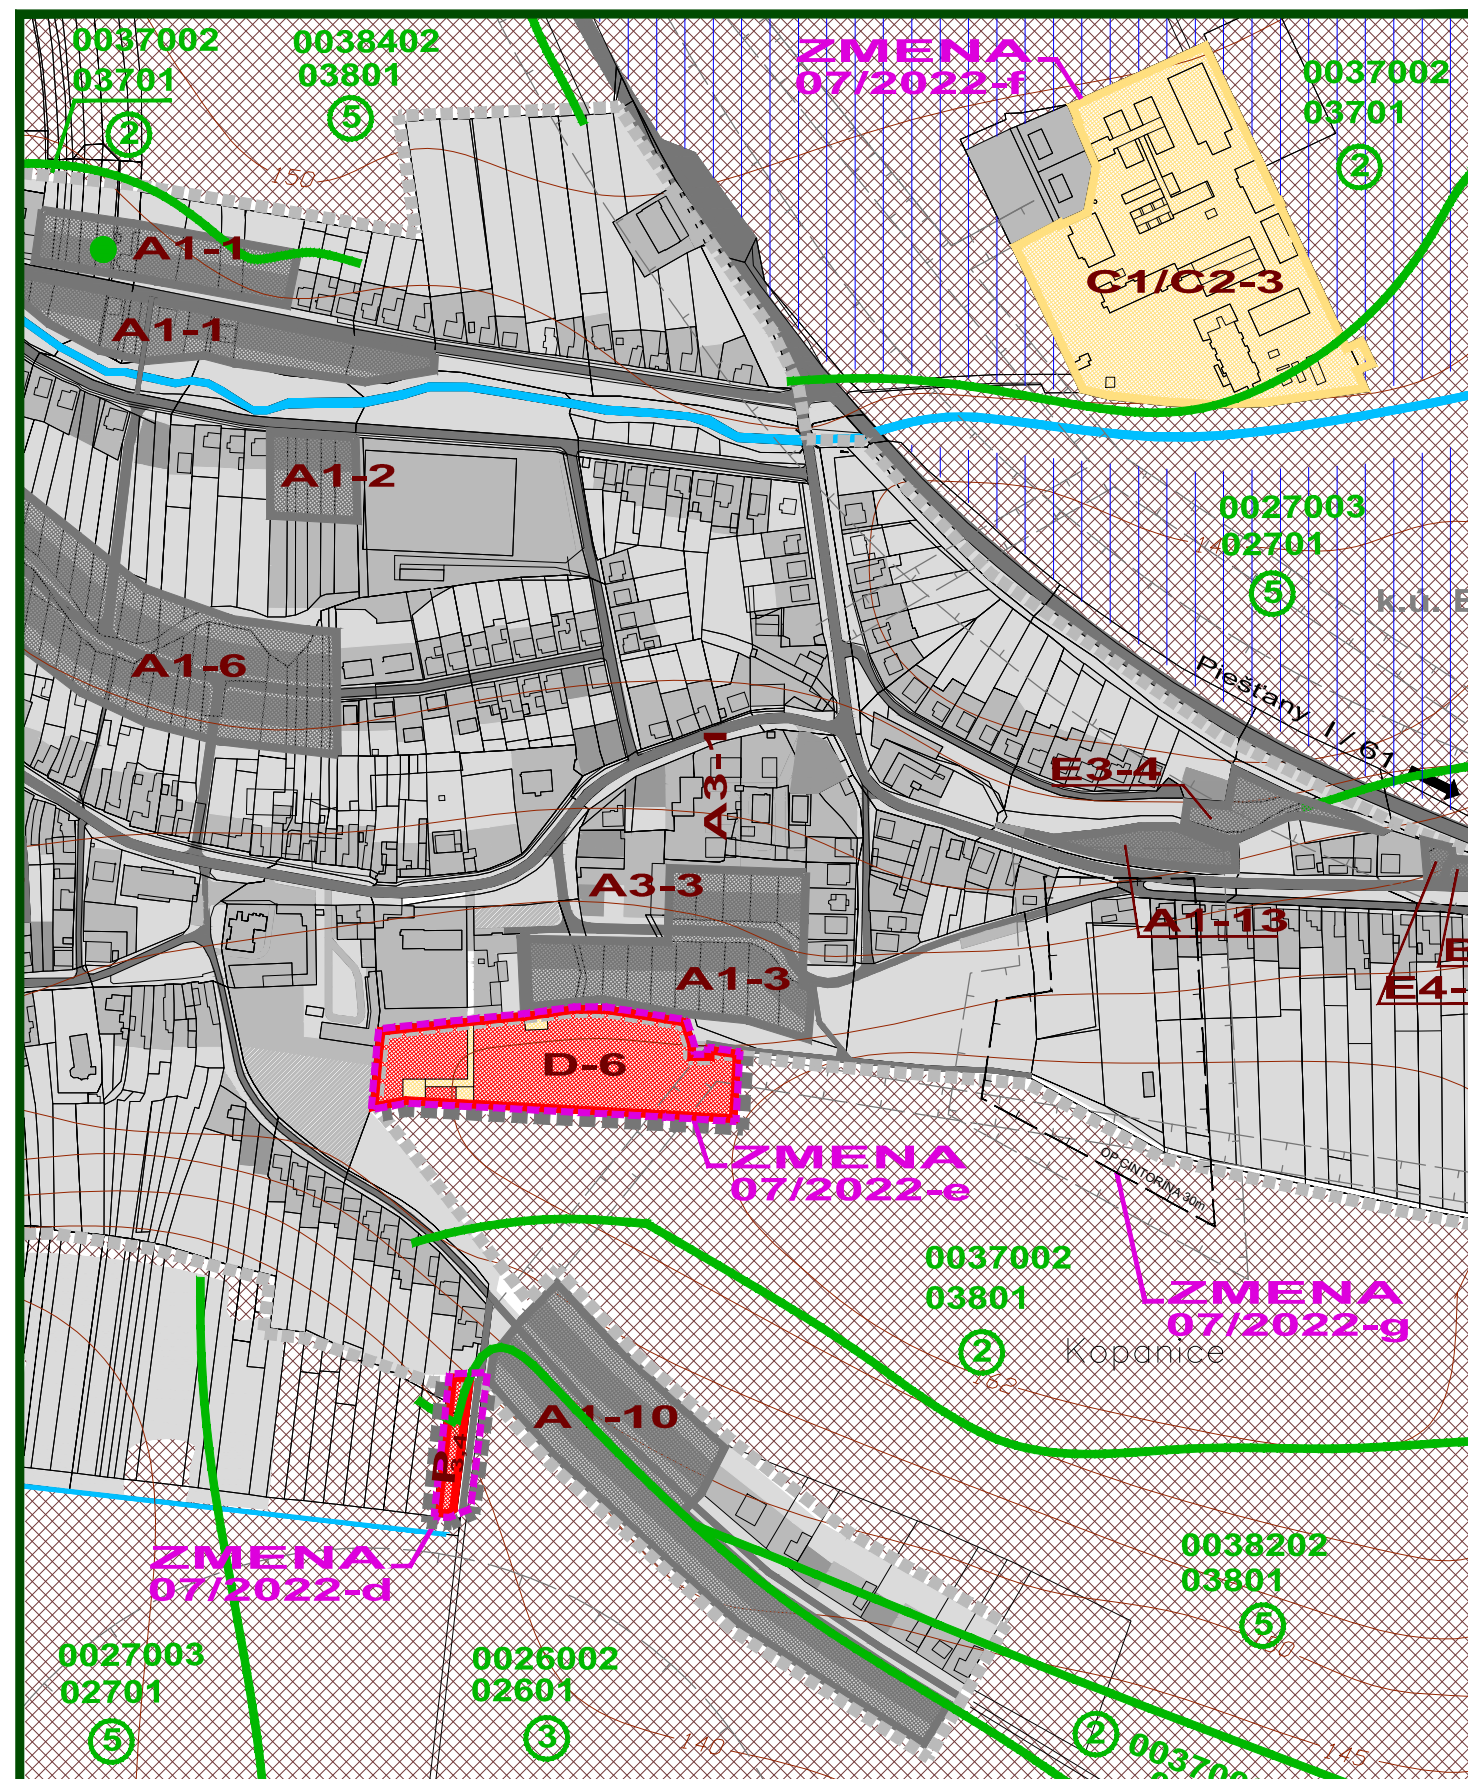

ZMENY A DOPLNKY 07/2022 - NÁVRH SEA
ÚZEMNÝ PLÁN OBCE

BUČANY

PERSPEKTÍVNE POUŽITIE
PP A LPF



OBJEDNÁVATEĽ: OBEC BUČANY
SPRACOVATEĽ: ING. ARCH. EVA KRUPOVÁ
SPRACOVANÉ: AUGUST, 2022

LEGENDA :

ÚPN OBCE A JEHO ZMENY

- Hranica katastrálneho územia
- Hranica zastavaného územia k 1.1.1990
- Navrhovaná hranica zastavaného územia
- Hranice bonitných pôdno-ekologických jednotiek (BPEJ)
- 0026002 Kód BPEJ
- Plochy navrhované na zmenu funkcie, na ktoré už bol vydaný súhlas
- A1-2 Číslo lokality
- Zavlažované plochy
- Odvodnené plochy
- Orná pôda
- Funkčné plochy jestvujúce
- Funkčné plochy navrhované
- Plochy súkromnej a verejnej zelene
- Vodné plochy a toky

ZMENY A DOPLNKY 07/2022

- HRANICA RIEŠENÉHO ÚZEMIA ZMIEN A DOPLNKOV 07/2022

Návrh

- Hranica zastavaného územia
- Plochy so záberom poľnohospodárskej pôdy
- Plochy so záberom pp - komunikácie
- Plochy bez záberu poľnohospodárskej pôdy

ZMENY A DOPLNKY 07/2022 - NÁVRH SEA
ÚZEMNÝ PLÁN OBCE

BUČANY

PERSPEKTÍVNE POUŽITIE
PP A LPF



OBJEDNÁVATEĽ: OBEC BUČANY
SPRACOVATEĽ: ING. ARCH. EVA KRUPOVÁ
SPRACOVANÉ: AUGUST, 2022