
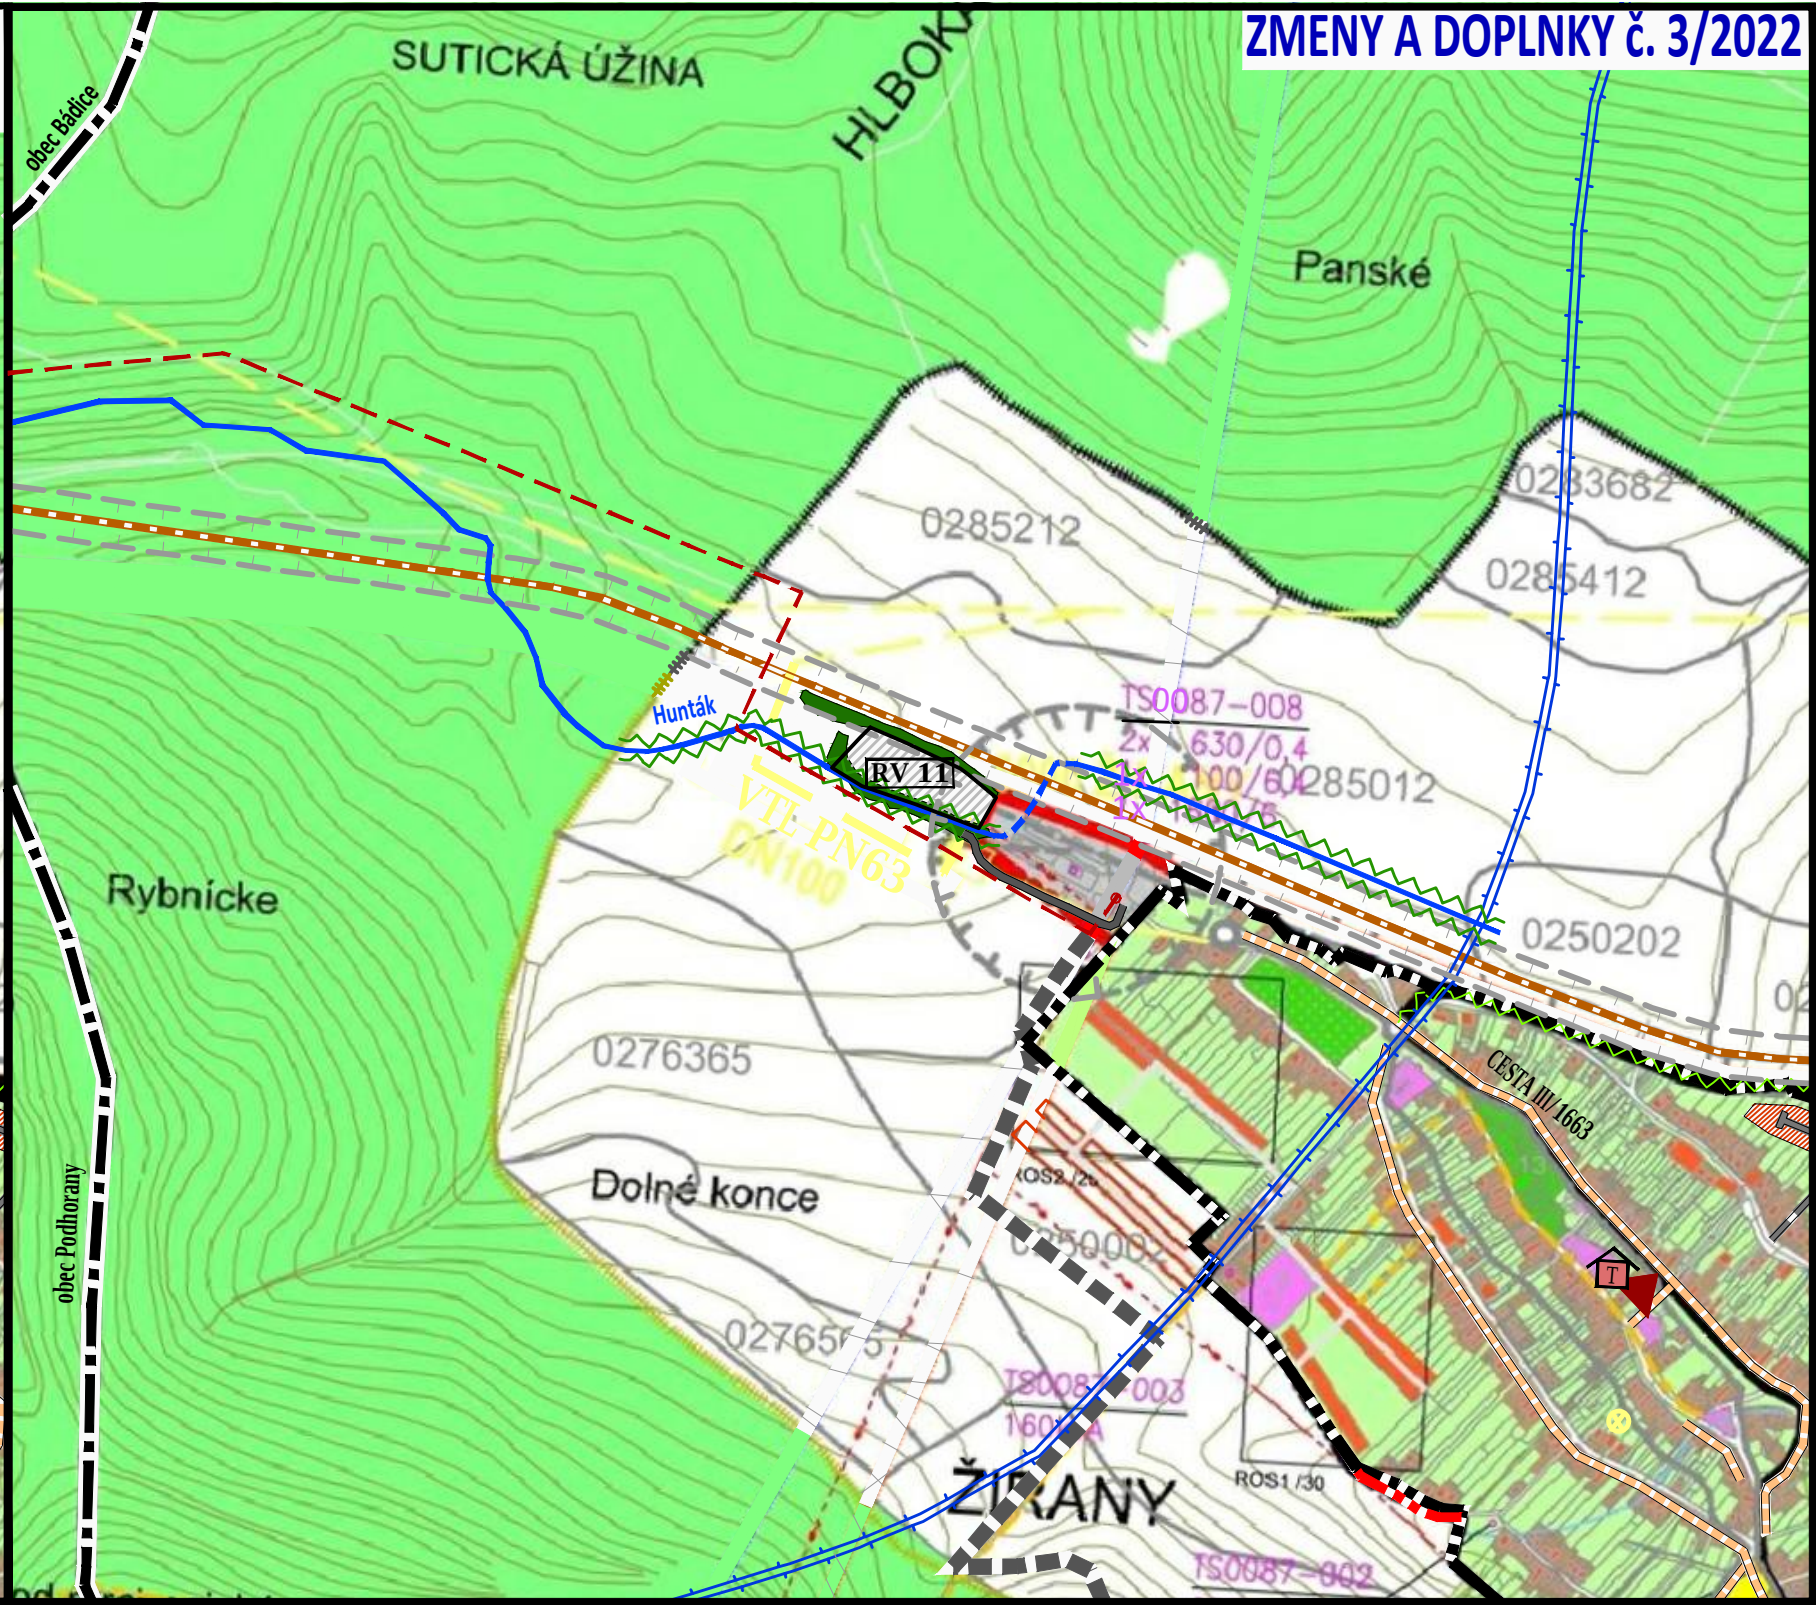


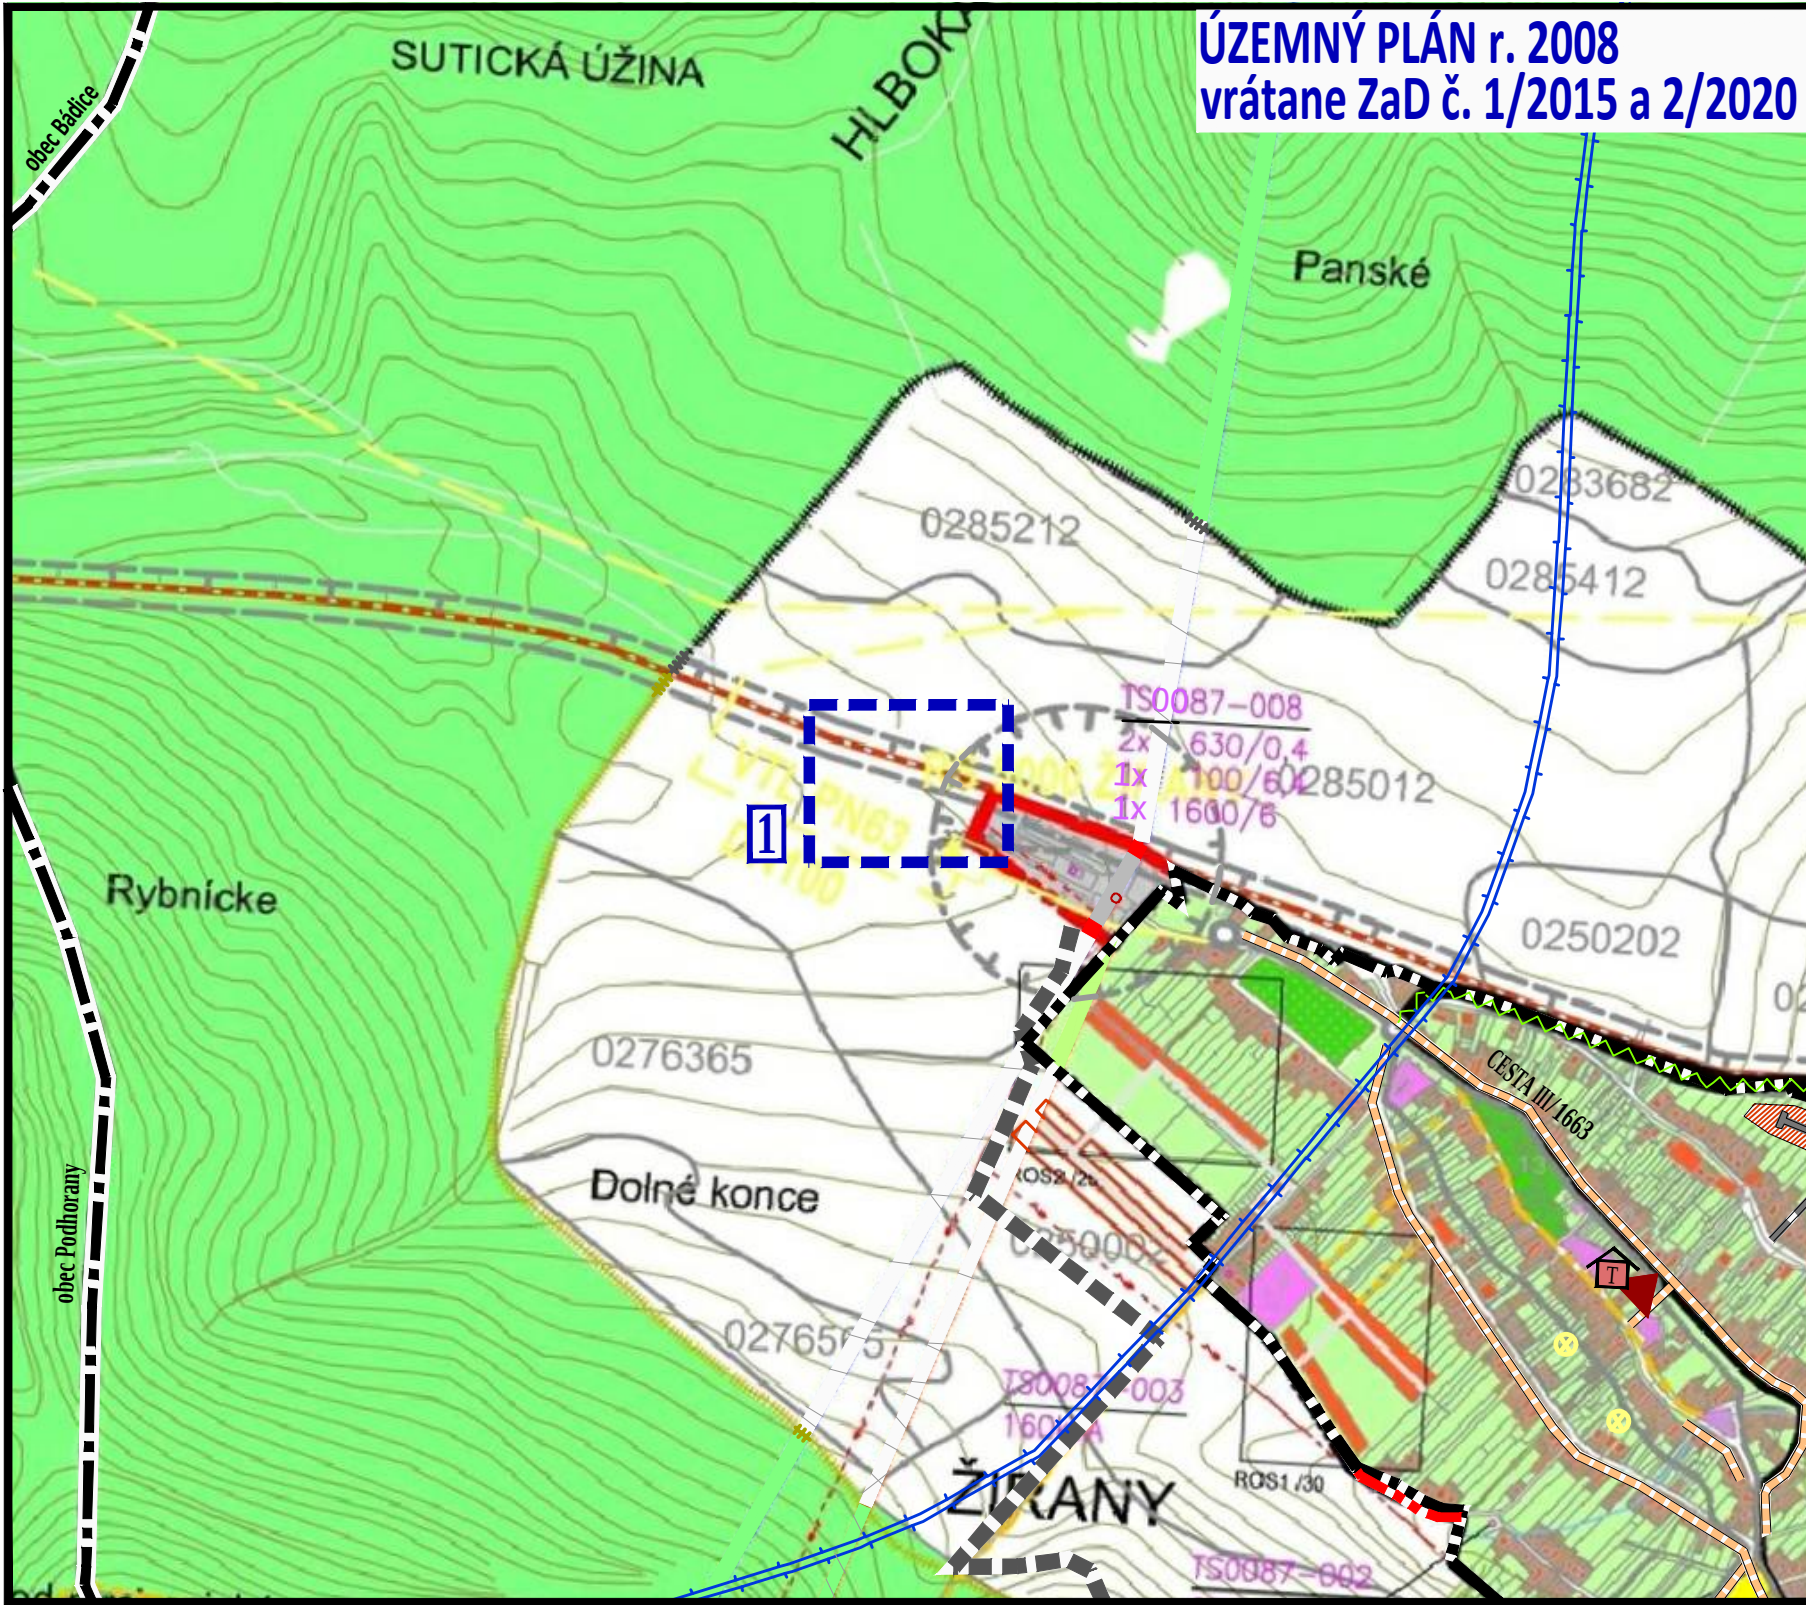

VYSVETLIVKY
ZMENY A DOPLNKY č. 3/2022

STAV	NÁVRH	č. VPS	
			PLOCHY VÝROBY
			ÚČELOVÁ CESTA
		3.4	BREHOVÁ ZELEŇ PRI VODNOM TOKU
		3.5	ZELEŇ - NDV NELESNÁ DREVINOVÁ VEGETÁCIA

1 RV 11 - zmena funkcie, rozloha 1,4ha
existujúca funkcia: NDV
navrhovaná funkcia: výroba - fotovoltaická elektrárňa

VYSVETLIVKY

STAV	NÁVRH	č. VPS	
			HRANICE KATASTRÁLNEHO ÚZEMIA OBCE
			HRANICE ZASTAVANÉHO ÚZEMIA
			PLOCHY OBYTNÝCH STAVIEB
			PLOCHY VÝROBY

STAV	NÁVRH	č. VPS	
			PLOCHY SÚKROMNEJ ZELENÉ
			PLOCHY LESOV
		3.3	PLOCHY VEREJNEJ ZELENÉ
			PLOCHY CINTORÍNA
			PLOCHY VINOHRADOV
			OCHRANNÉ PÁSMO
			HRANICA BPEJ

STAV	NÁVRH	č. VPS	
			KÓD BPEJ
		1.7	DOLEŽITÉ OBSLUŽNÉ KOMUNIKÁCIE - na zrušenie - navrhované
		1.7	MIESTNE KOMUNIKÁCIE AUTOBUSOVÉ ZASTÁVKY
			HLAVNE PEŠIE KOMUNIKÁCIE
			ŽELEZNICA
			DIAĽKOVÉ VTL PLYNOVODY A PRÍPOJKY
			VTL REGULAČNÁ STANICA PLYNU

STAV	NÁVRH	č. VPS	
			OZNAČENIE TRAFOSTANICE
			VZDUŠNÉ VN VEDENIE
			VZ - VODNÝ ZDROJ OCHRANNÉ PÁSMO II. STUPŇA - vonkajšia časť VZ Podhorany - vonkajšia časť VZ Koliňany a VZ Pohranice
			TRHOVÉ MIESTO
			SKLÁDKA ODPADU - odvezená

OBEC ŽIRANY
OKRES NITRA, NITRIANSKY KRAJ

ÚZEMNÝ PLÁN - ZMENY A DOPLNKY č. 3/2022

KOMPLEXNÝ VÝKRES
PRIESTOROVÉHO USPORIADANIA
A FUNKČNÉHO VYUŽÍVANIA SPRÁVNEHO ÚZEMIA

OBSTARÁVATEĽ:
ZHOTOVITEĽ:
ODBORNE SPÔSOBILÁ OSOBA NA OBSTARANIE ÚPD:

Obec Žirany, 951 74 Žirany, Ing. Jozef Zsebi (starosta obce), 037/631 82 32, obec@zirany.eu
Ing. arch. Janka Privalincová, Nitra, 0905 116 554, jprivalincova@gmail.com
Ing. arch. Gertrúda Čuboňová, Nitra, 0907 642 347, cubonovag@gmail.com

prerokovanie



MIERKA 1 : 10 000



2.1