


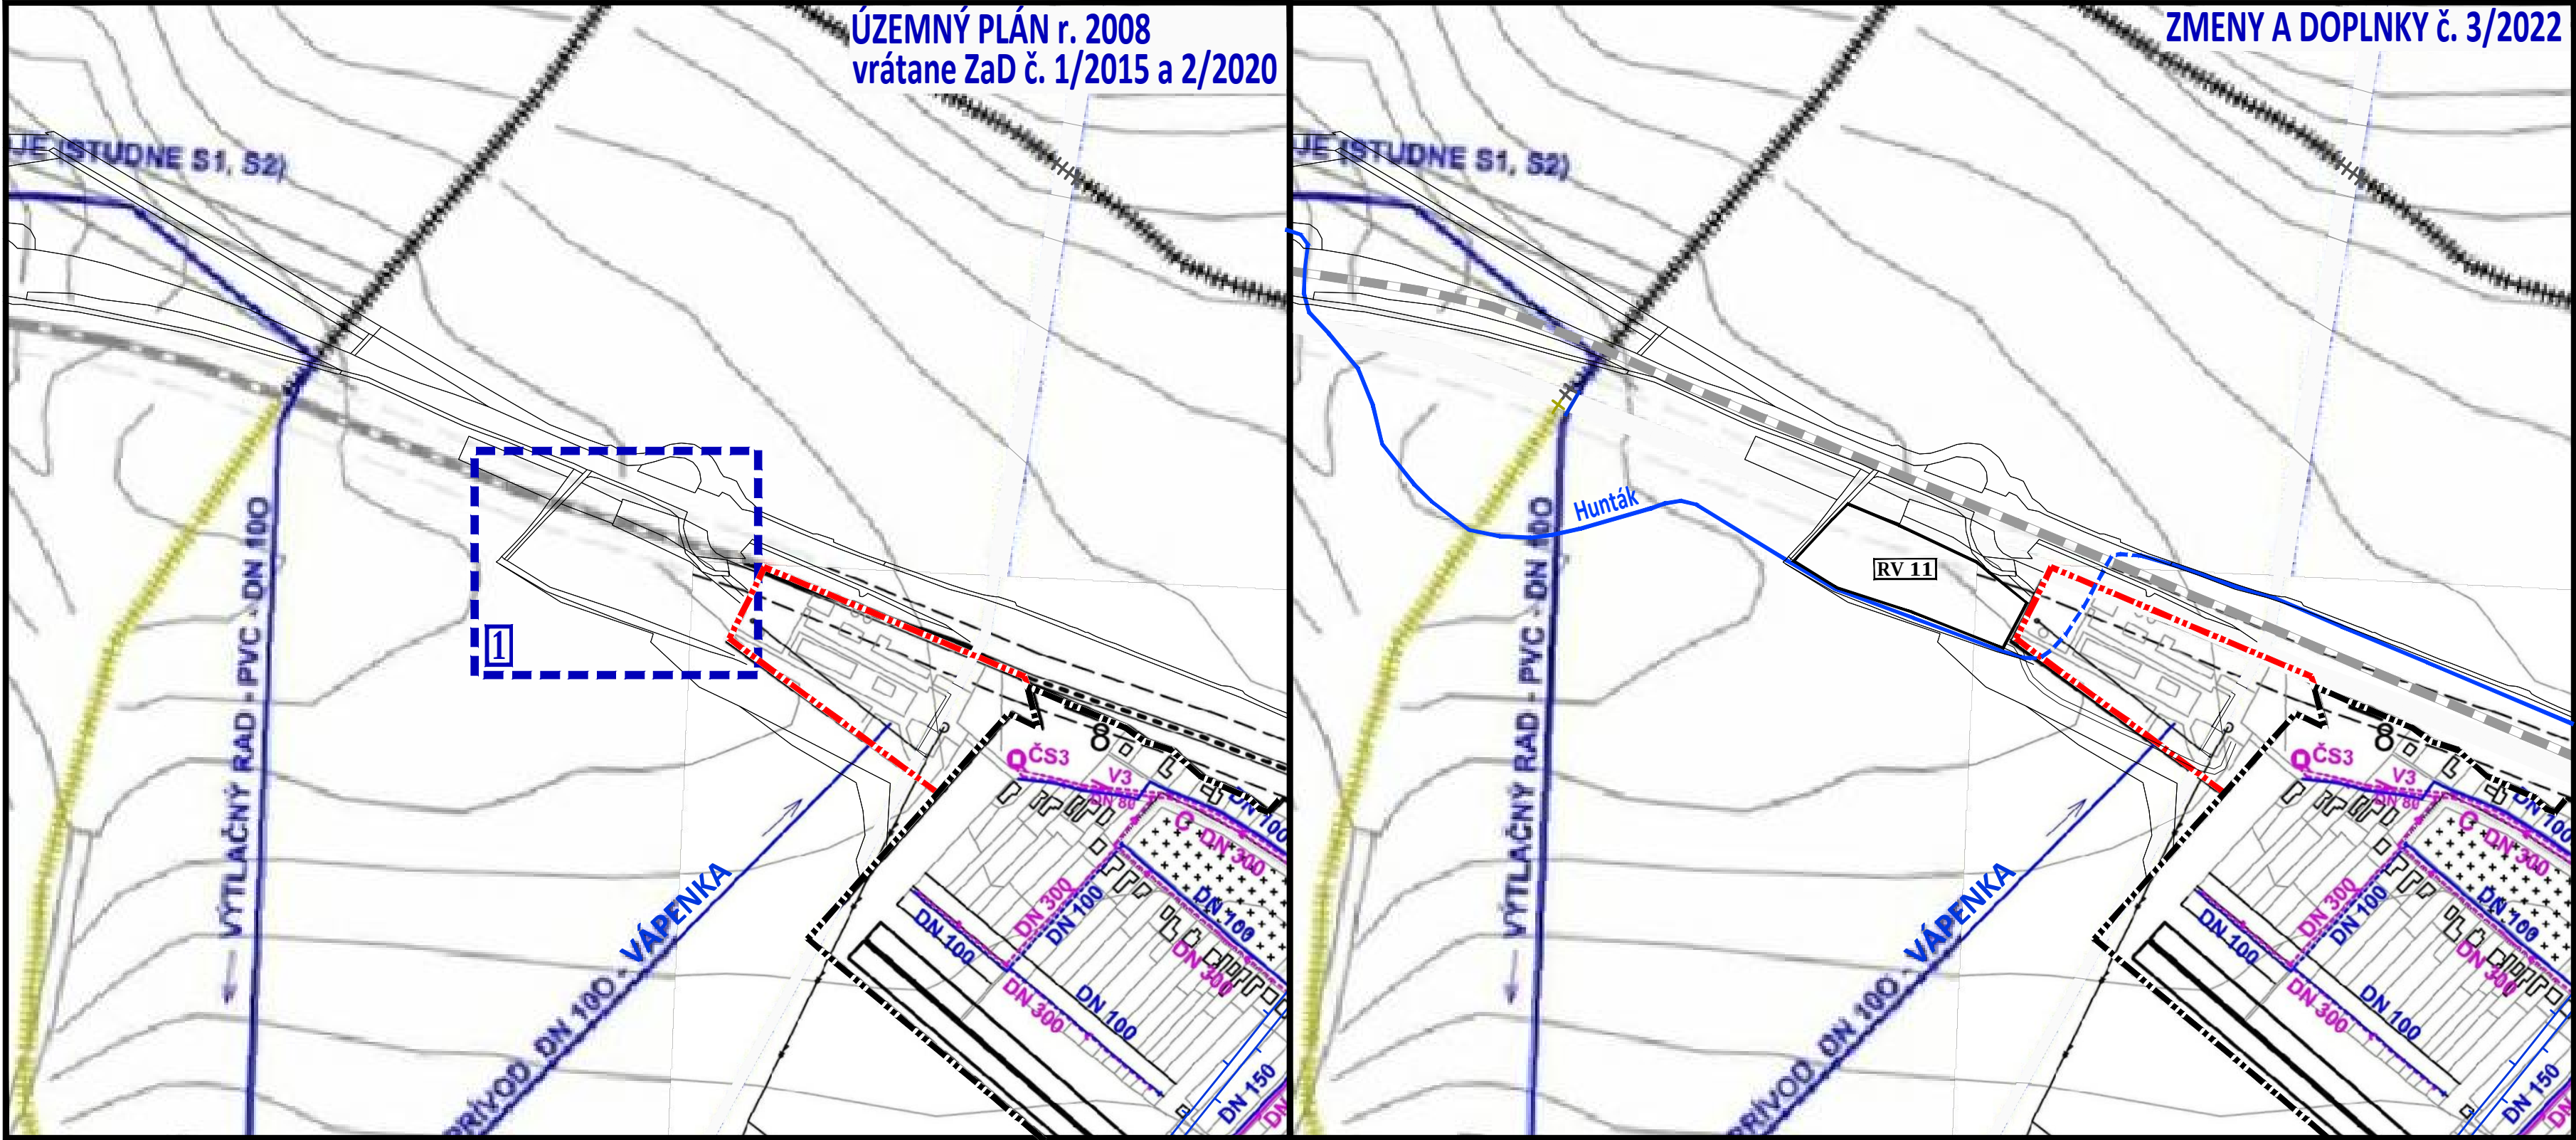

1 RV 11 - zmena funkcie, rozloha 1,4ha
existujúca funkcia: NDV
navrhovaná funkcia: výroba - fotovoltaická elektrárňa

VYSVETLIVKY		
STAV	NÁVRH	VÝHLAD
HRANICE ZASTAVANÉHO ÚZEMIA		
VODOVOD		
VZ - VODNÝ ZDROJ OCHRANNÉ PÁSMO II. STUPŇA - vonkajšia časť VZ Podhorany - vonkajšia časť VZ Koliňany a VZ Pohranice		
VT - vodný tok HUNTÁK		

STAV	NÁVRH	VÝHLAD
KĀNALIZÁCIA SPLAŠKOVÁ GRAV.		
KANALIZÁCIA SPLAŠKOVÁ TLAKOVÁ		


OBEC ŽIRANY

OKRES NITRA, NITRIANSKY KRAJ

prerokovanie



MIERKA 1: 5 000

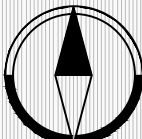

2022

ÚZEMNÝ PLÁN - ZMENY A DOPLNKY č. 3/2022

VÝKRES RIEŠENIA
VEREJNÉHO TECHNICKÉHO VYBAVENIA
- VODNÉ HOSPODÁRSTVO

4.1.2

OBSTARÁVATEĽ:
ZHOTOVITEĽ:
ODBORNE SPÔSOBILÁ OSOBA NA OBSTARANIE ÚPD:

Obec Žirany, 951 74 Žirany, Ing. Jozef Zsebi (starosta obce), 037/631 82 32, obec@zirany.eu
Ing. arch. Janka Privalincová, Nitra, 0905 116 554, jprivalincova@gmail.com
Ing. arch. Gertrúda Čuboňová, Nitra, 0907 642 347, cubonovag@gmail.com