


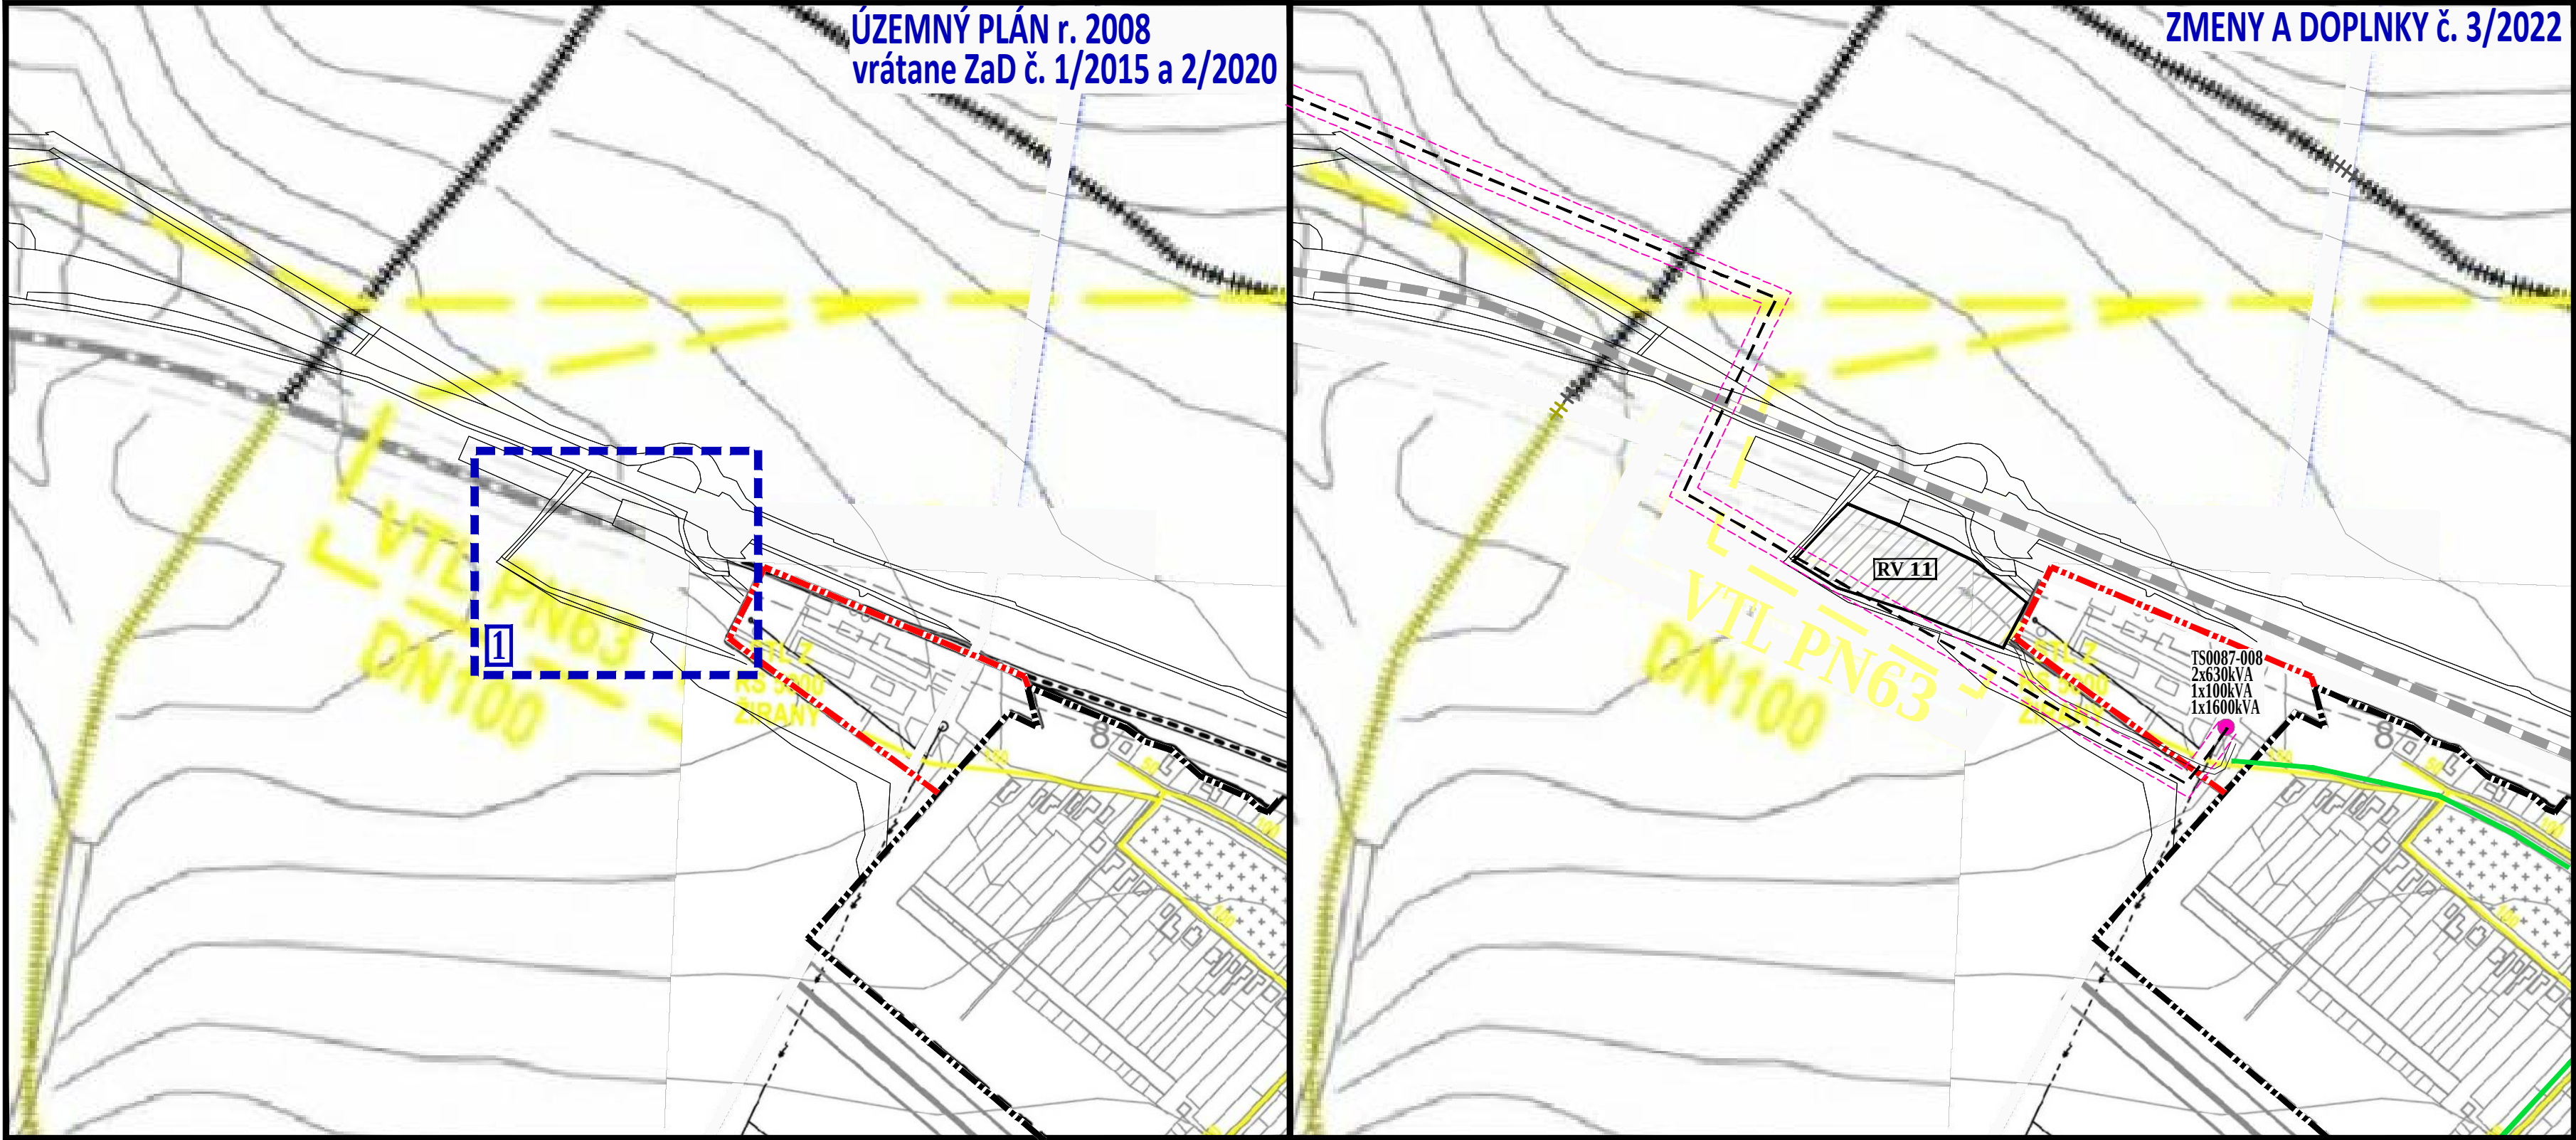

VYSVETLIVKY		
ZMENY A DOPLNKY č. 3/2022		
STAV	NÁVRH	
		PLOCHA VÝROBY (FOTOVOLTIKA)
		22kV ELEKTRICKÉ KÁBLOVÉ VEDENIE NADZEMNÉ
		TRAFOSTANICA STOŽIAROVÁ
		OP - ochranné pásmo

1 RV 11 - zmena funkcie, rozloha 1,4ha
existujúca funkcia: NDV
navrhovaná funkcia: výroba - fotovoltaická elektrárňa

VYSVETLIVKY	NÁVRH	
		HRANICE ZASTAVANÉHO ÚZEMIA
		DIALKOVÉ VTL PLYNOVODY A PRÍPOJKY
		MIESTNE A PREPOJOVACIE STL PLYNOVODY
		DIMENZIA
		VTL REGULAČNÁ STANICA PLYNU
		TELEKOMUNIKÁCIE


OBEC ŽIRANY

OKRES NITRA, NITRIANSKY KRAJ

prerokovanie



MIERKA 1: 5 000

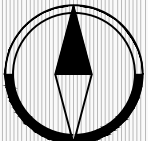

2022

ÚZEMNÝ PLÁN - ZMENY A DOPLNKY č. 3/2022

VÝKRES RIEŠENIA
VEREJNÉHO TECHNICKÉHO VYBAVENIA
- ENERGETIKA

4.1.3

OBSTARÁVATEĽ:
ZHOTOVITEĽ:
ODBORNE SPÔSOBILÁ OSOBA NA OBSTARANIE ÚPD:

Obec Žirany, 951 74 Žirany, Ing. Jozef Zsebi (starosta obce), 037/631 82 32, obec@zirany.eu
Ing. arch. Janka Privalincová, Nitra, 0905 116 554, jprivalincova@gmail.com
Ing. arch. Gertrúda Čuboňová, Nitra, 0907 642 347, cubonovag@gmail.com