
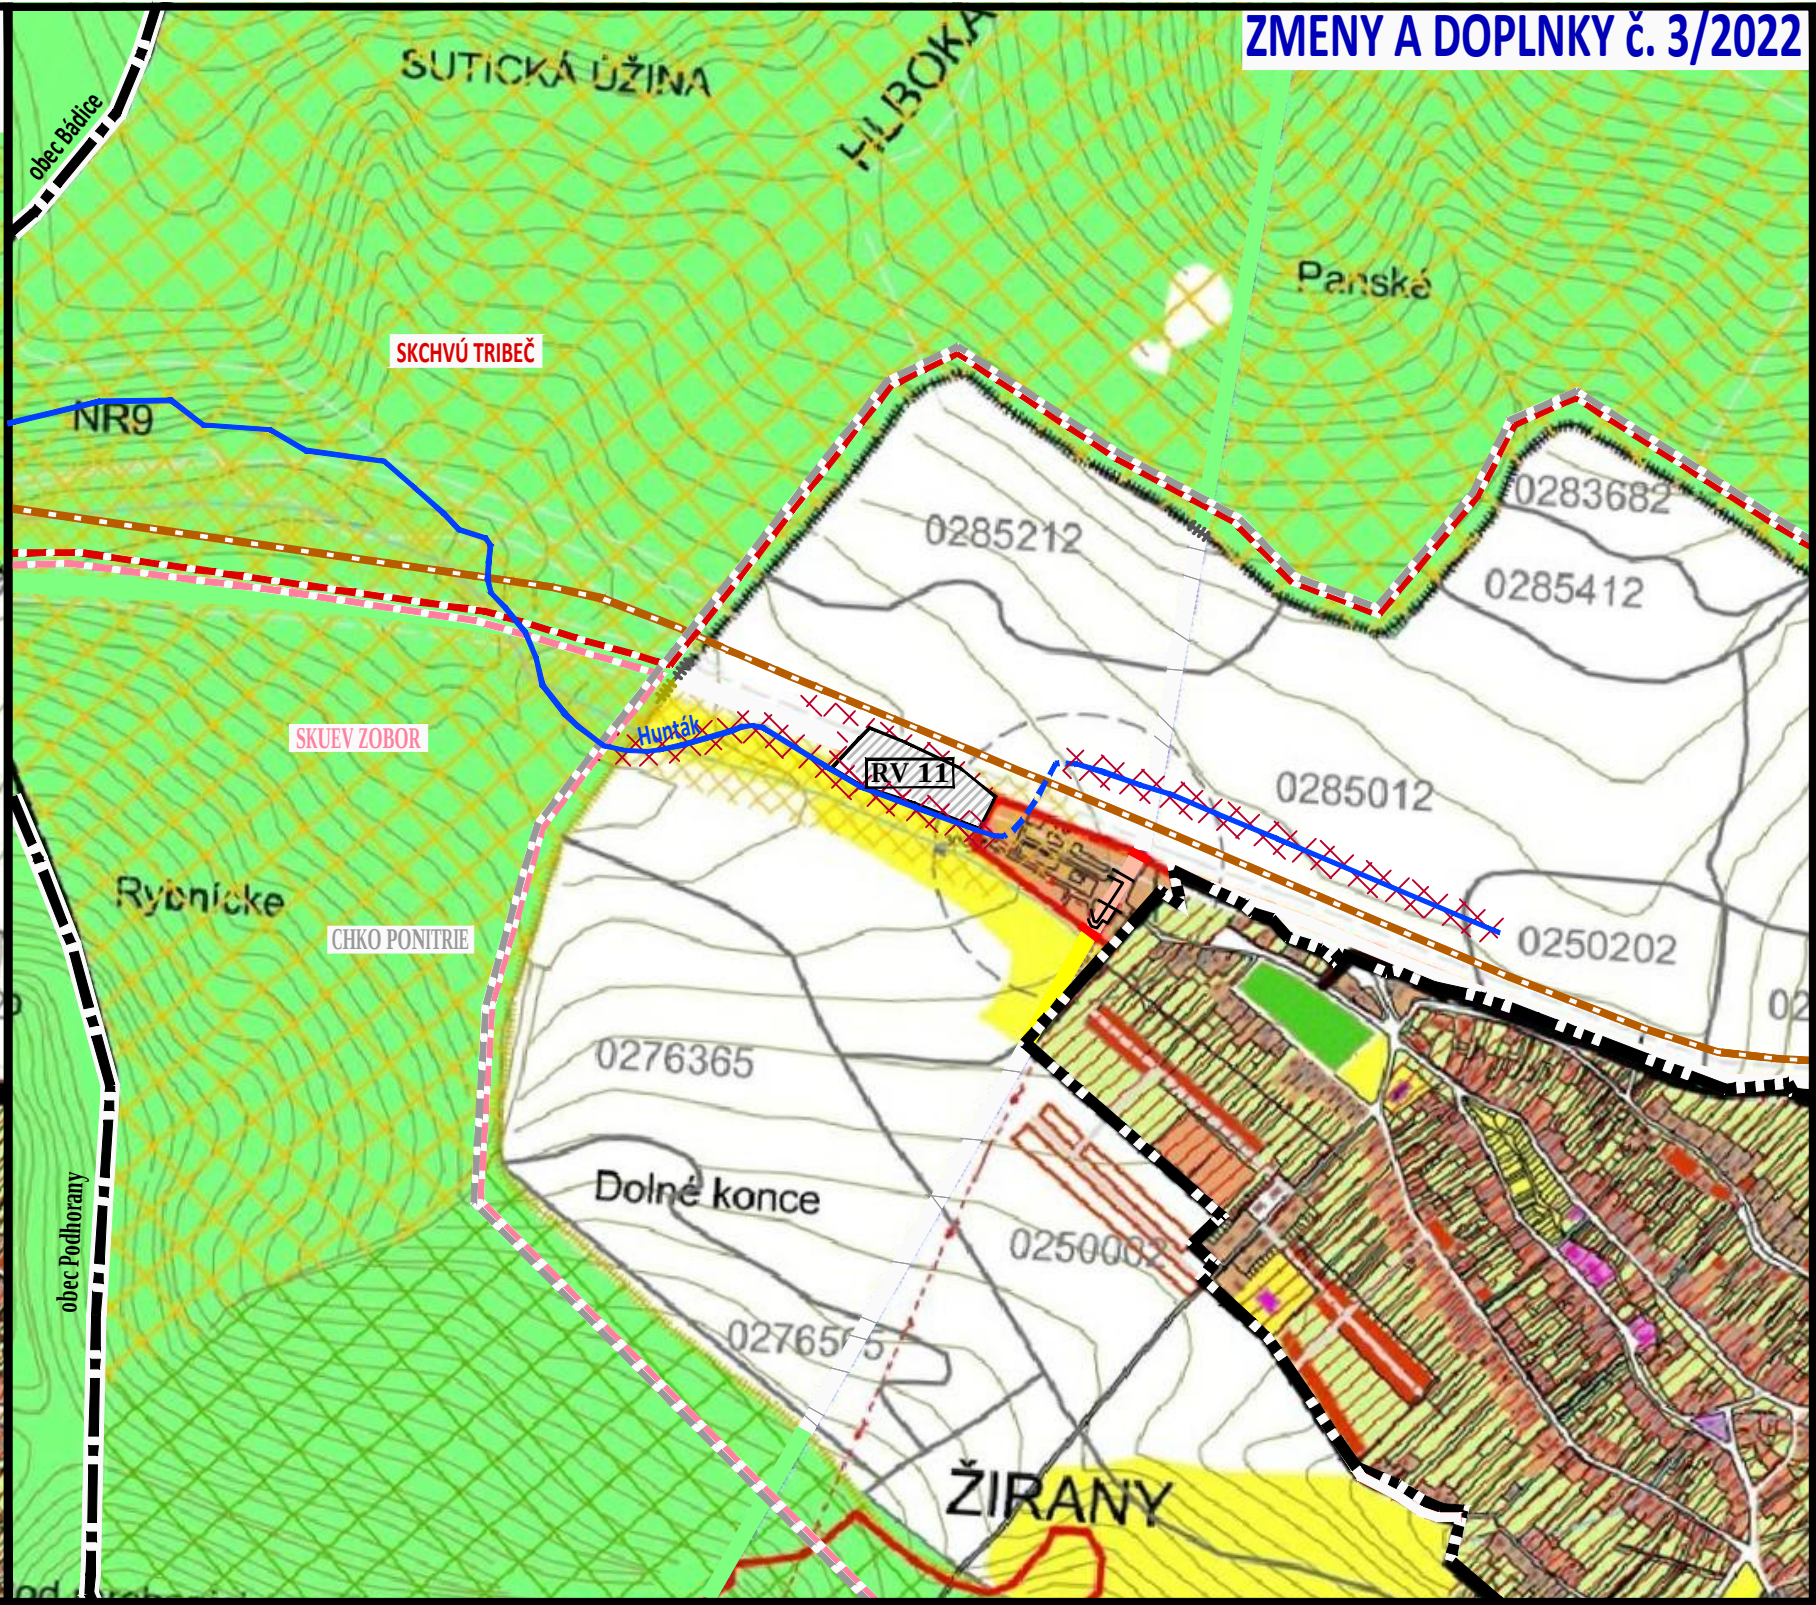


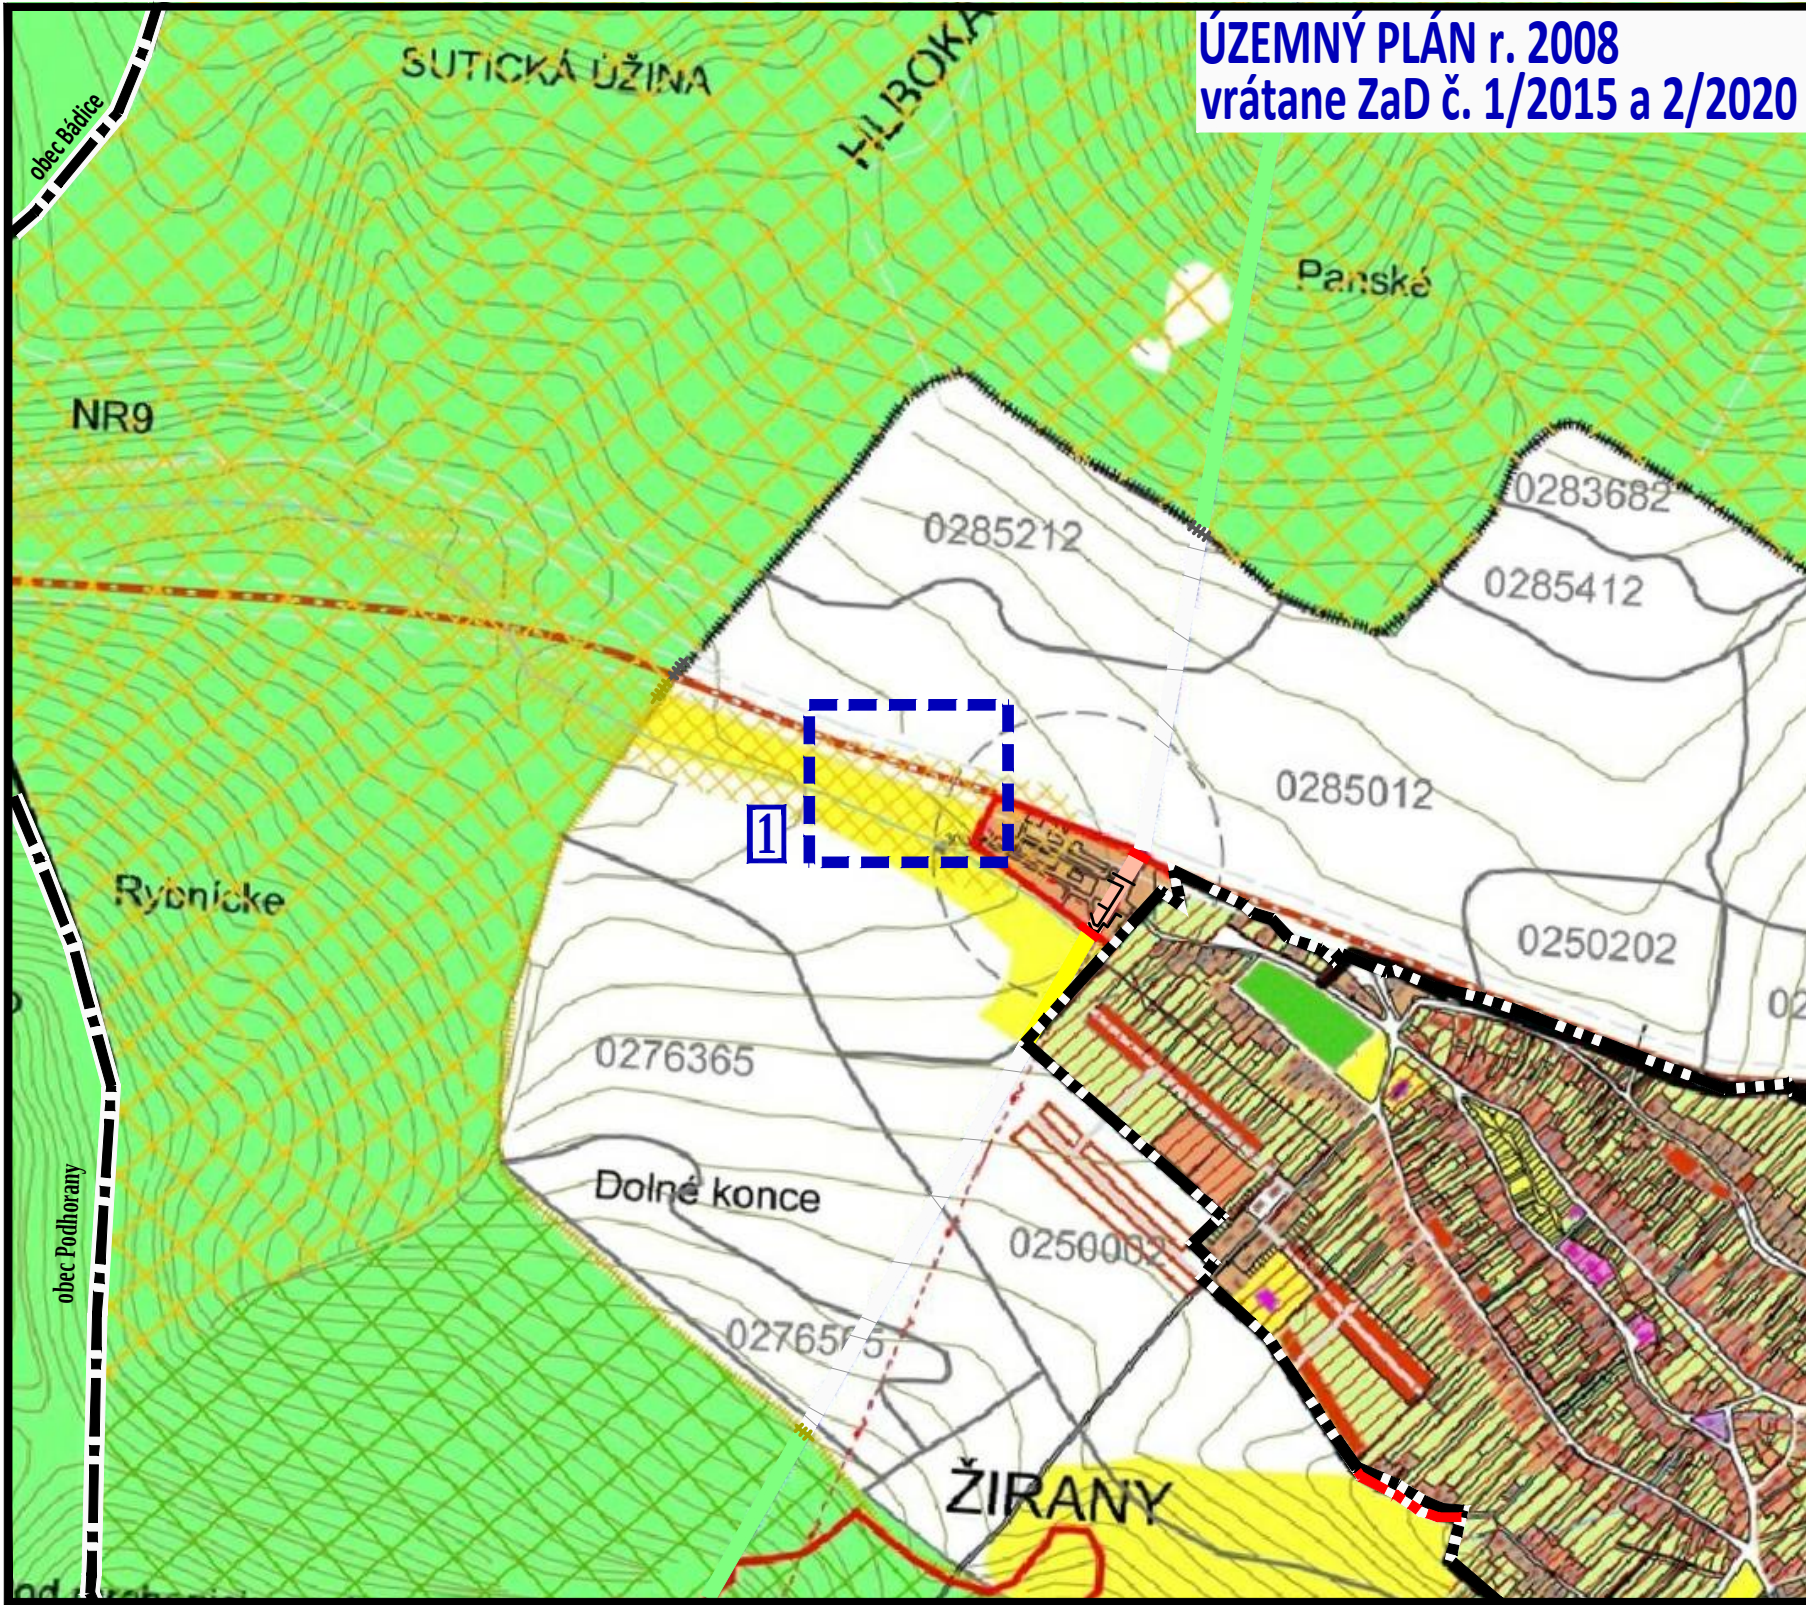

VYSVETLIVKY		
ZMENY A DOPLNKY č. 2/2020		
STAV	NÁVRH	
		PLOCHY VÝROBY
		INTERAKČNÝ PRVOK
		- brehová zeleň po oboch stranách vodného toku
		- ndv nelesná drevinová vegetácia

1 RV 11 - zmena funkcie, rozloha 1,4ha
existujúca funkcia: NDV
navrhovaná funkcia: výroba - fotovoltaická elektrárňa

STAV	NÁVRH	VÝHLAD

HRANICE KATASTRÁLNEHO ÚZEMIA
OBCE

HRANICE ZASTAVANÉHO ÚZEMIA

ZASTAVANÉ PLOCHY

PLOCHY OBJEKTŮ OBČIANSKEJ
VYBAVENOSTI

SÍDELNÁ ZELEN

ORNÁ PODA

VODNÁ PLOCHA

PLOCHY LESOV

PLOCHY TTP

PLOCHY VINOHRADOV

PLOCHY CINTORÍNA

BIOKORIDOR NADREGIONÁLNEHO VÝZNAMU TRIBEČ

BIOCENTRUM REGIONÁLNEHO VÝZNAMU ŽIBRICA

BIOKORIDORREGIONÁLNEHO VÝZNAMU TOK HUNTÁG A BOCEGAJ

INTERAKČNÉ PRVKY

HRANICA BPEJ

KÓD BPEJ

PRVKY OCHRANY PRÍRODY

CHKO PONTRIE

SKUEV0130 ZOBOR

SKCHVÚ013 TRIBEČ

OBEC ŽIRANY
OKRES NITRA, NITRIANSKY KRAJ

ÚZEMNÝ PLÁN - ZMENY A DOPLNKY č. 3/2022

VÝKRES OCHRANY PRÍRODY A TVORBY KRAJINY
VRÁTANE PRVKOV ÚZEMNÉHO SYSTÉMU EKOLOGICKEJ STABILITY

OBSTARÁVATEĽ:
ZHOTOVITEĽ:
ODBORNE SPÔSOBILÁ OSOBA NA OBSTARANIE ÚPD:

Obec Žirany, 951 74 Žirany, Ing. Jozef Zsebi (starosta obce), 037/631 82 32, obec@zirany.eu
Ing. arch. Janka Privalincová, Nitra, 0905 116 554, jprivalincova@gmail.com
Ing. arch. Gertrúda Čuboňová, Nitra, 0907 642 347, cubonovag@gmail.com

prerokovanie

