


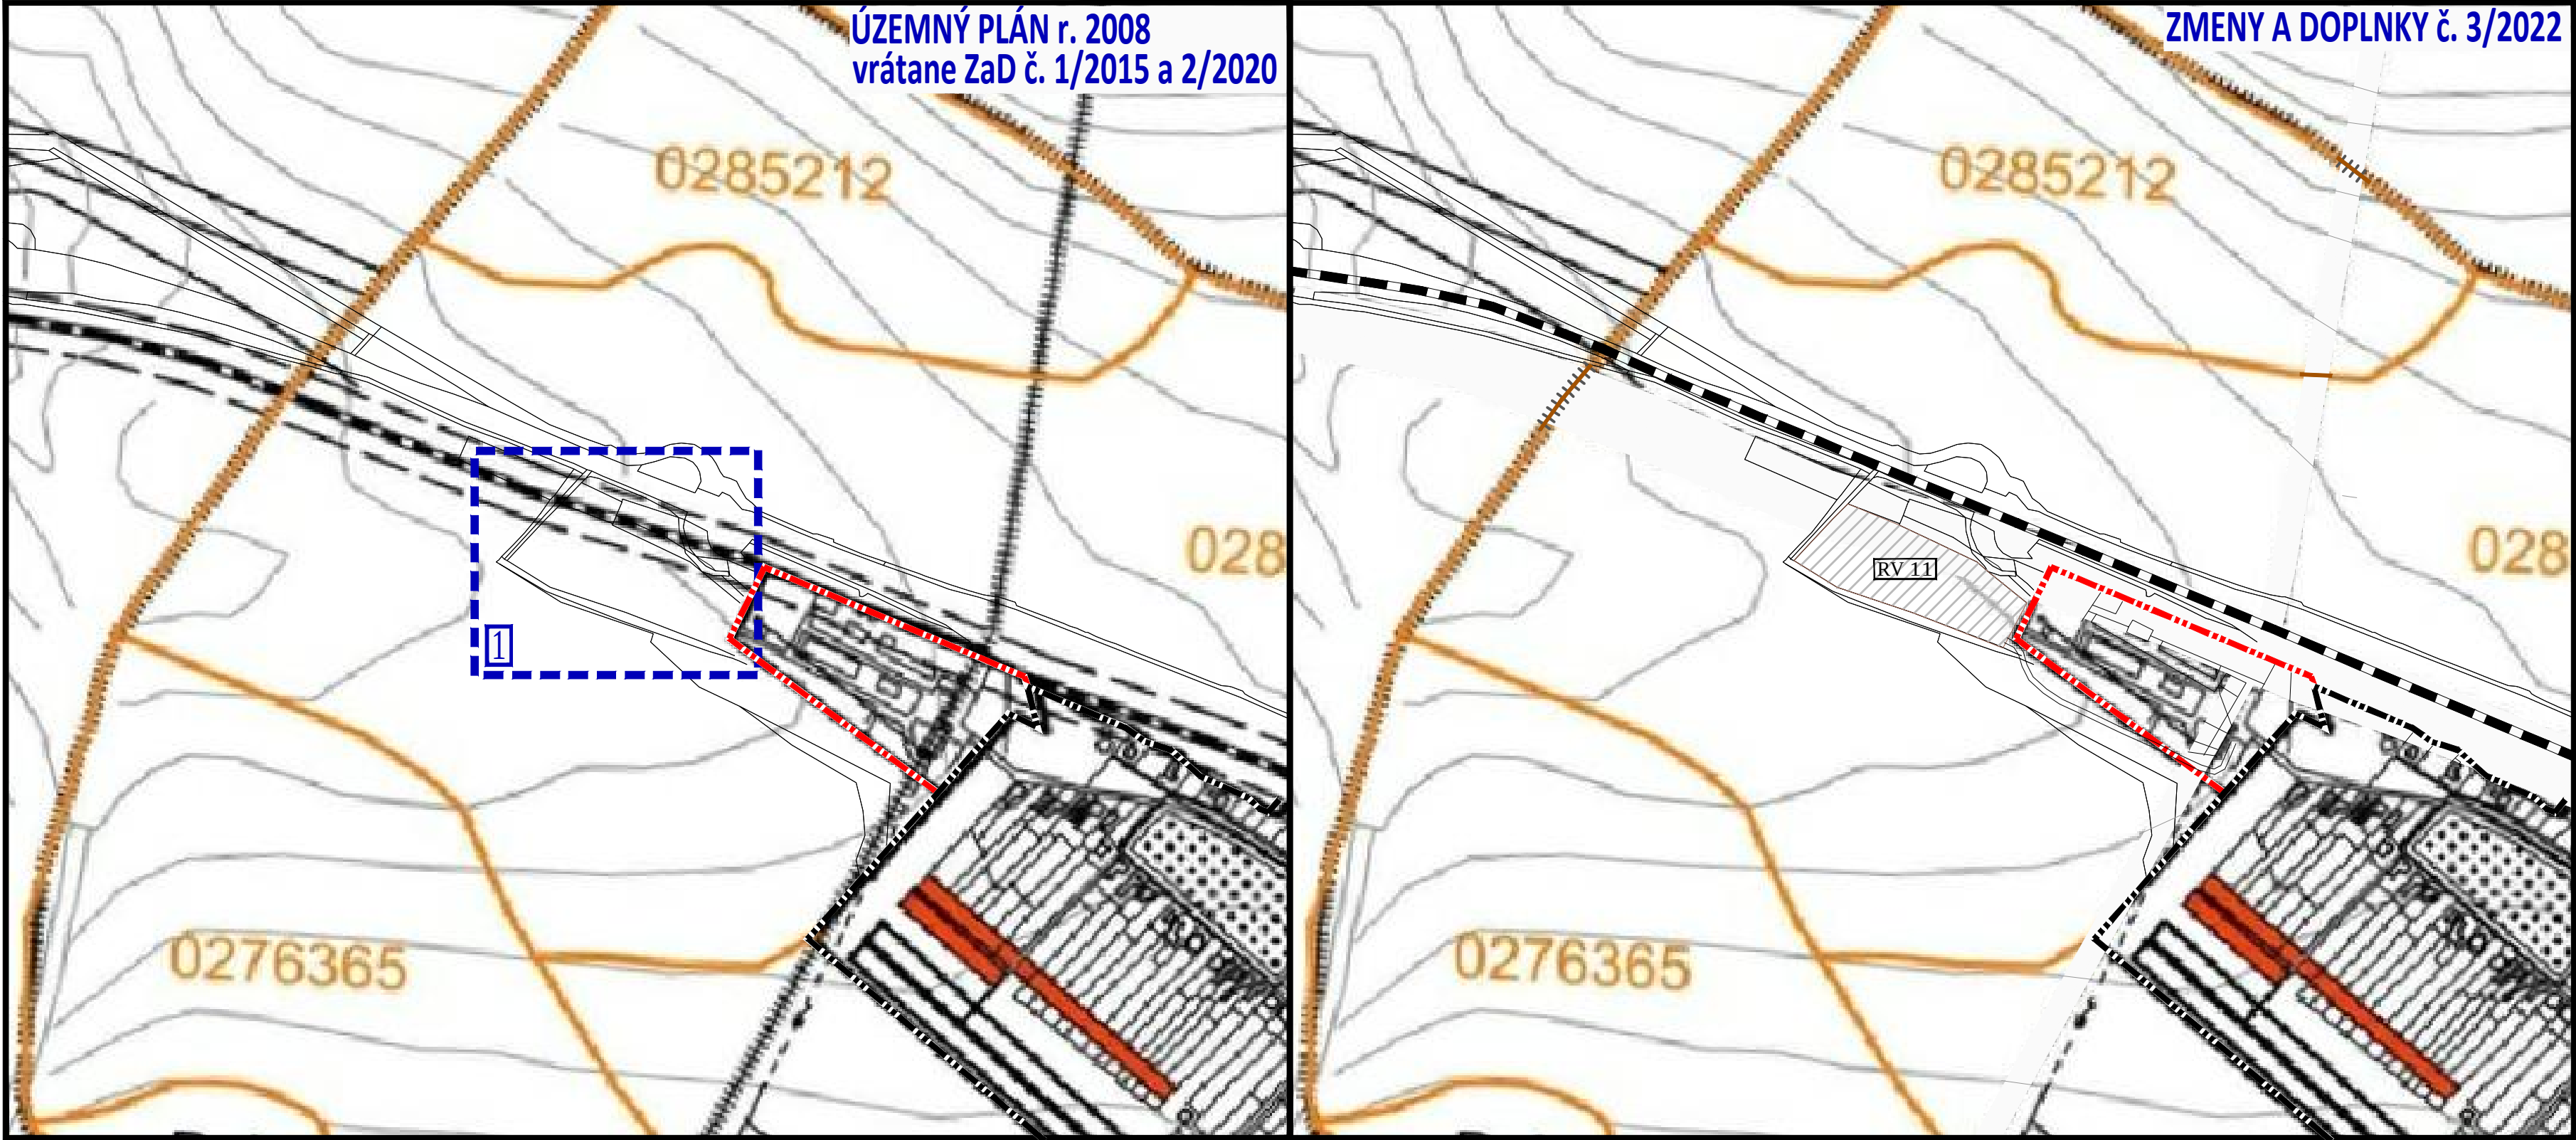

VYSVETLIVKY		
ZMENY A DOPLNKY č. 3/2022		
STAV	NÁVRH	
		PLOCHA VÝROBY (FOTOVOLTIKA)
		ORNÁ PŮDA

1 RV 11 - zmena funkcie, rozloha 1,4ha
existujúca funkcia: NDV
navrhovaná funkcia: výroba - fotovoltaická elektráreň

VYSVETLIVKY			
			HRANICE ZASTAVANÉHO ÚZEMIA
			PLOCHY OBYTNÝCH STAVIEB
			HRANICA BPEJ
			KÓD BPEJ


OBEC ŽIRANY

OKRES NITRA, NITRIANSKY KRAJ

prerokovanie



MIERKA 1: 5 000

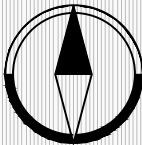

2022

ÚZEMNÝ PLÁN - ZMENY A DOPLNKY č. 3/2022

VÝKRES PERSPEKTÍVNEHO POUŽITIA
POĽNOHOSPODÁRSKEHO
A LESNÉHO PÔDNEHO FONDU
NA NEPOĽNOHOSPODÁRSKE ÚČELY

6

OBSTARÁVATEĽ:
ZHOTOVITEĽ:
ODBORNE SPÔSOBILÁ OSOBA NA OBSTARANIE ÚPD:

Obec Žirany, 951 74 Žirany, Ing. Jozef Zsebi (starosta obce), 037/631 82 32, obec@zirany.eu
Ing. arch. Janka Privalincová, Nitra, 0905 116 554, jprivalincova@gmail.com
Ing. arch. Gertrúda Čuboňová, Nitra, 0907 642 347, cubonovag@gmail.com