




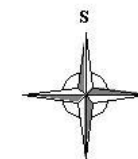


Dotknuté územie - Zájmy ochrany prírody a krajiny

Mierka 1 : 40 000

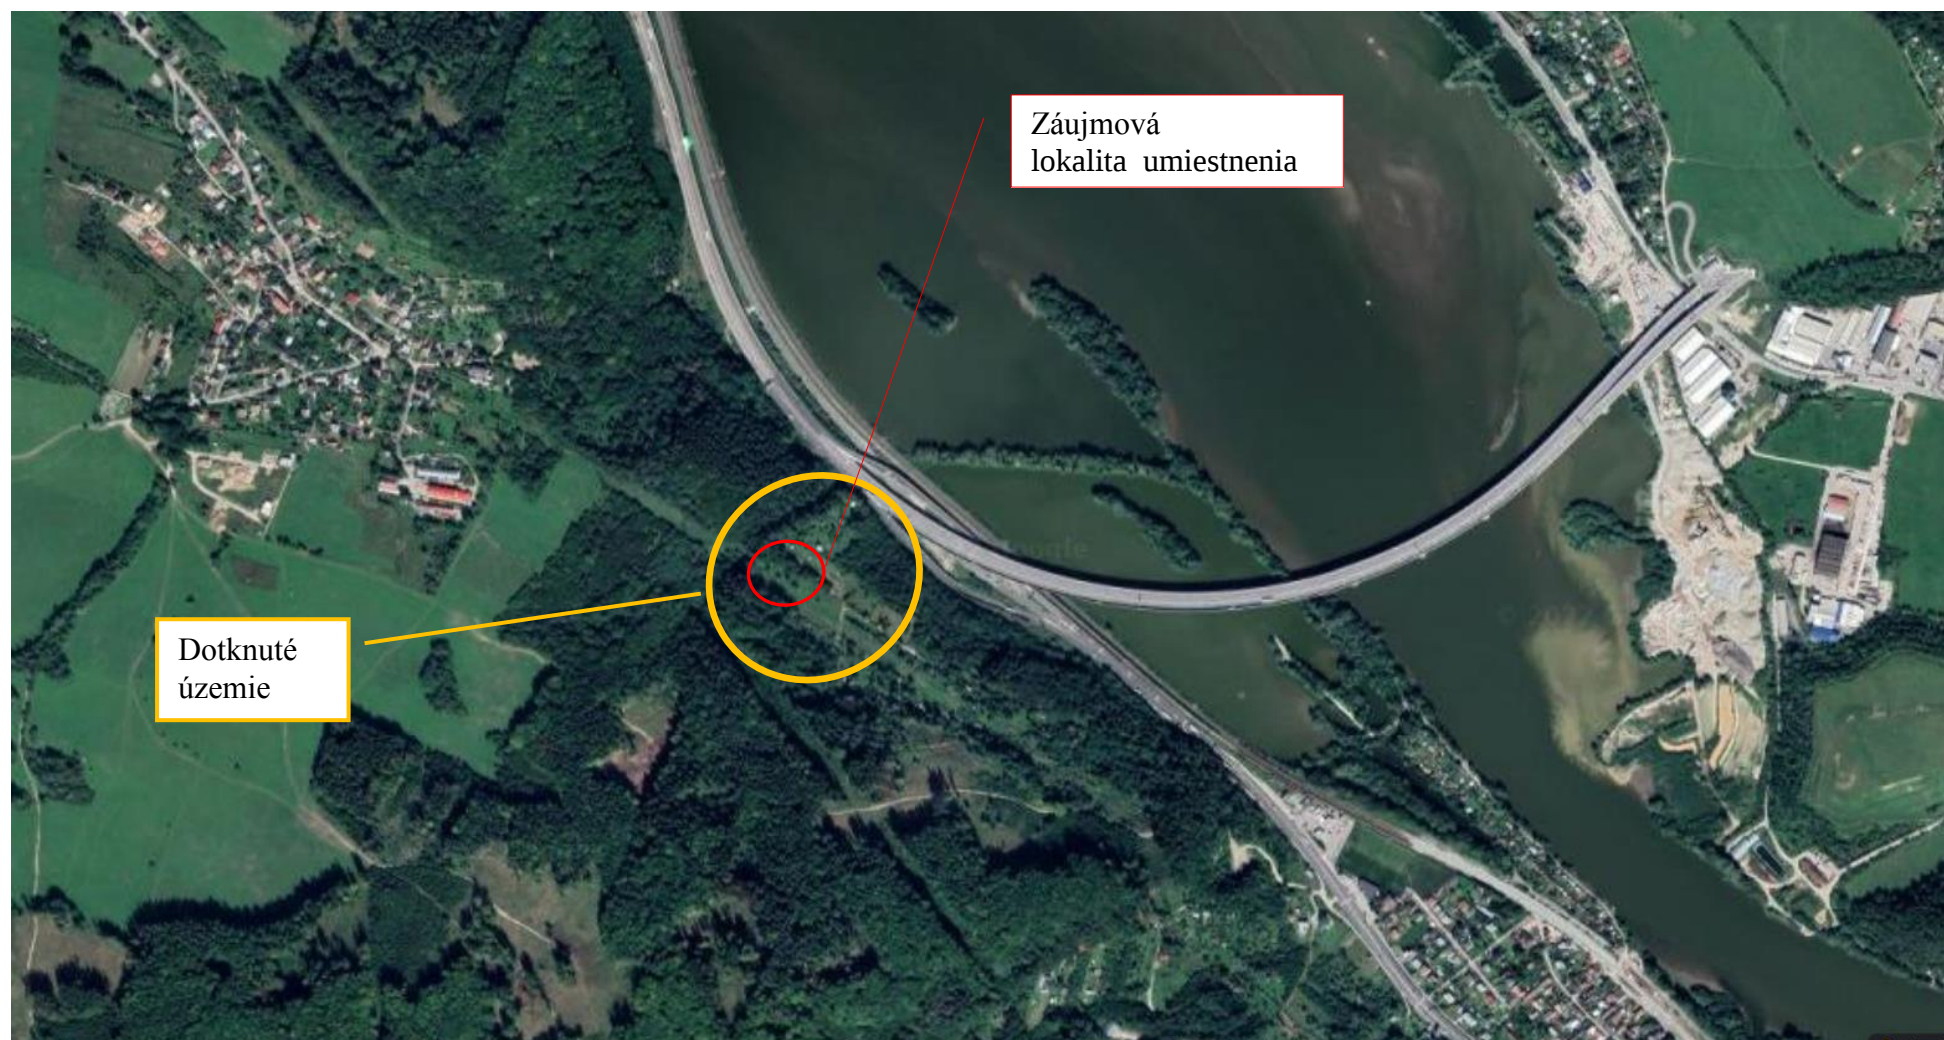


Dotknuté územie na podklade ortofotosnímky
Mierka  200 m

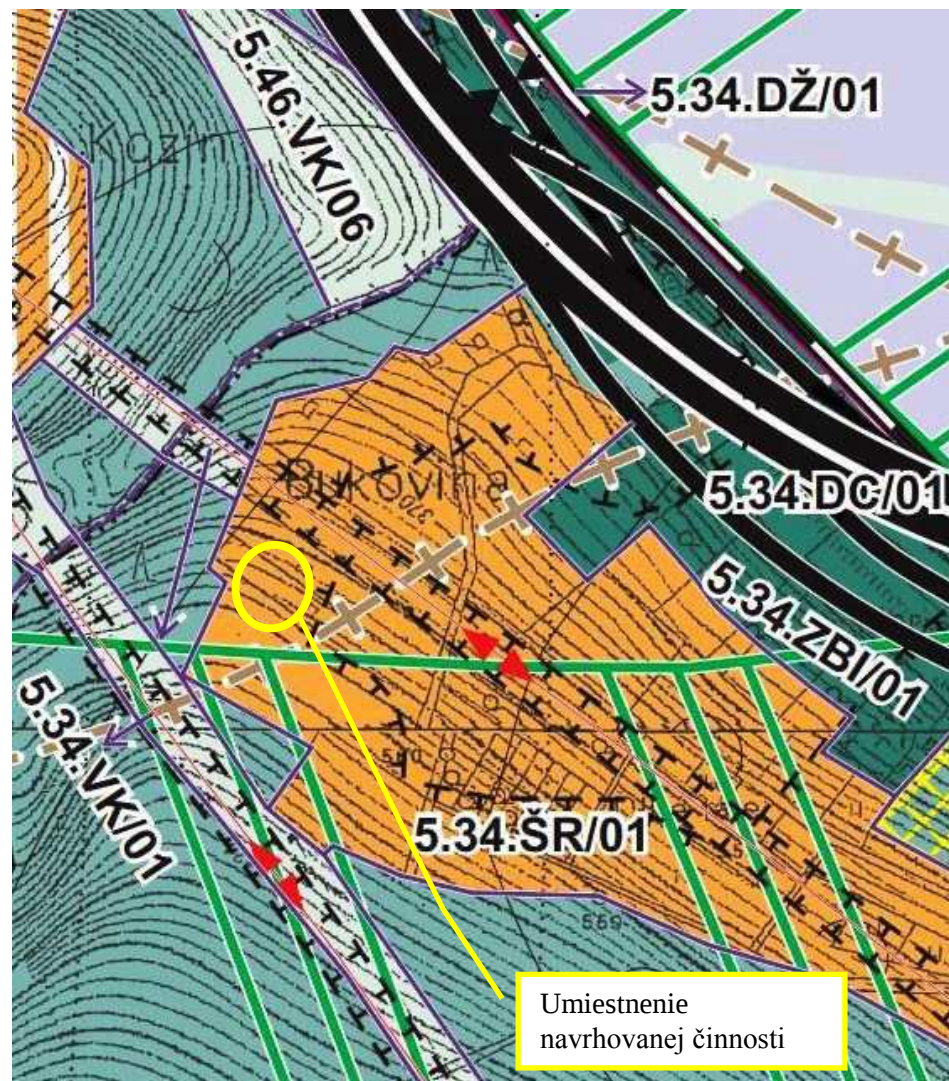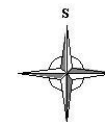

			OBJEKTY A PLOCHY S PREVAHOU OBČIANSKEJ VY
			PLOCHY S PREVAHOU INDIVIDUÁLNEHO BÝVANIA
			PLOCHY HROMADNÉHO BÝVANIA
			PLOCHY VÝROBY A TECHNICKEJ VYBAVENOSTI
			REKREAČNÉ A ŠPORTOVÉ PLOCHY
			EXTENZÍVNA FORMA REKREÁCIE
			DOPRAVNÉ PLOCHY A PLOCHY TECHNICKEJ INFRA
			POL'NOHOSPODÁRSKY DVOR, FARMA
			ŠKOLA, ŠKOLSKÝ AREÁL
			ÚZEMIE ZVLÁŠTNÝCH ÚČELOV
			ZMIEŠANÉ ÚZEMIE OBČIANSKA VYBAVENOSŤ, VÝR
			ZMIEŠANÉ ÚZEMIE OBČIANSKA VYBAVENOSŤ, VÝR
			ZMIEŠANÉ ÚZEMIE INDIVIDUÁLNE BÝVANIE A OBČIA
			ZMIEŠANÉ ÚZEMIE HROMADNÉ BÝVANIE A OBČIAN
			ZMIEŠANÉ ÚZEMIE ŠPORTU A OBČIANSKEJ VYBAVE
			ZMIEŠANÉ ÚZEMIE TECHNICKEJ VYBAVENOSTI A O
			ZMIEŠANÉ ÚZEMIE DOPRAVY STATICKEJ A OBČIAN
			SCHVÁLENÁ ZaD ÚPN SÚ

Dotknuté územie na podklade grafickej časti ÚPN Žilina Zmeny a doplnky č.1-9 Mierka 1 : 10 000



Príloha č. 4 grafická príloha „Rekreačné chaty Strážov, Žilina“ – Situácia umiestnenia

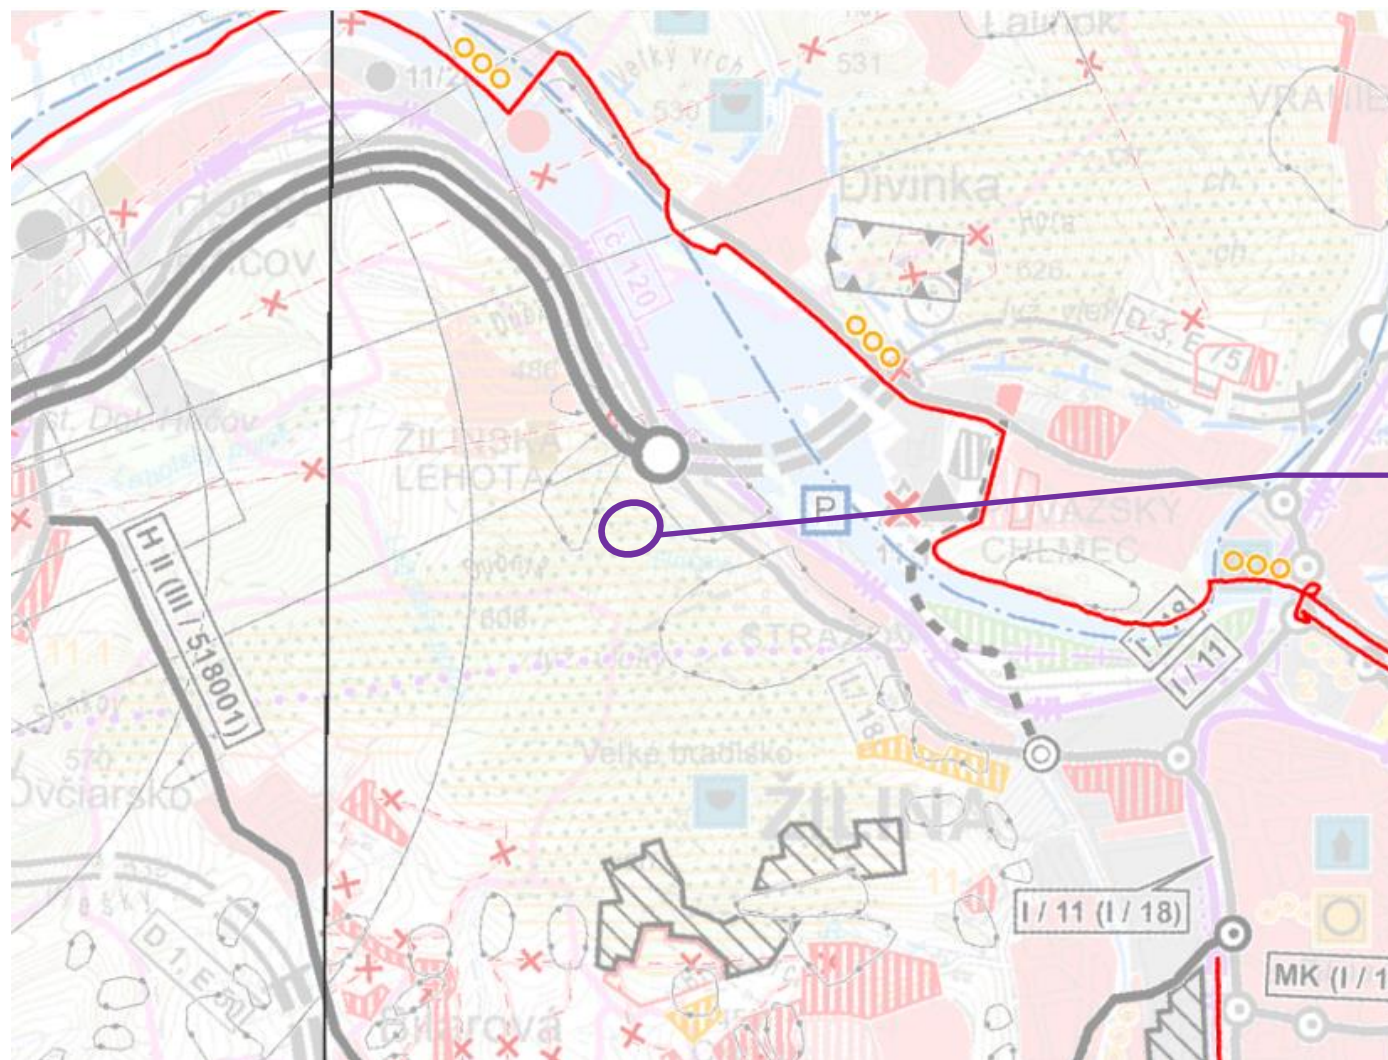

Dotknuté územie
navrhovanej činnosti

Dotknuté územie na podklade grafickej časti ÚPN VÚC Žilinského kraja– stav po zapracovaní zmien a doplnkov č. 1,2,3,4 – zmeny a doplnky č.5 (2018) Mierka 1 : 50 000

Príloha č. 5 Grafická príloha znázornenie situovania relevantných antropogénnych činností a navrhovanej činnosti v dotknutom území mesta Žilina „Rekreačné chaty Strážov, Žilina“, zobrazenie kumulatívnych a súbežne pôsobiacich vplyvov na ŽP

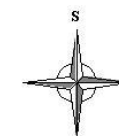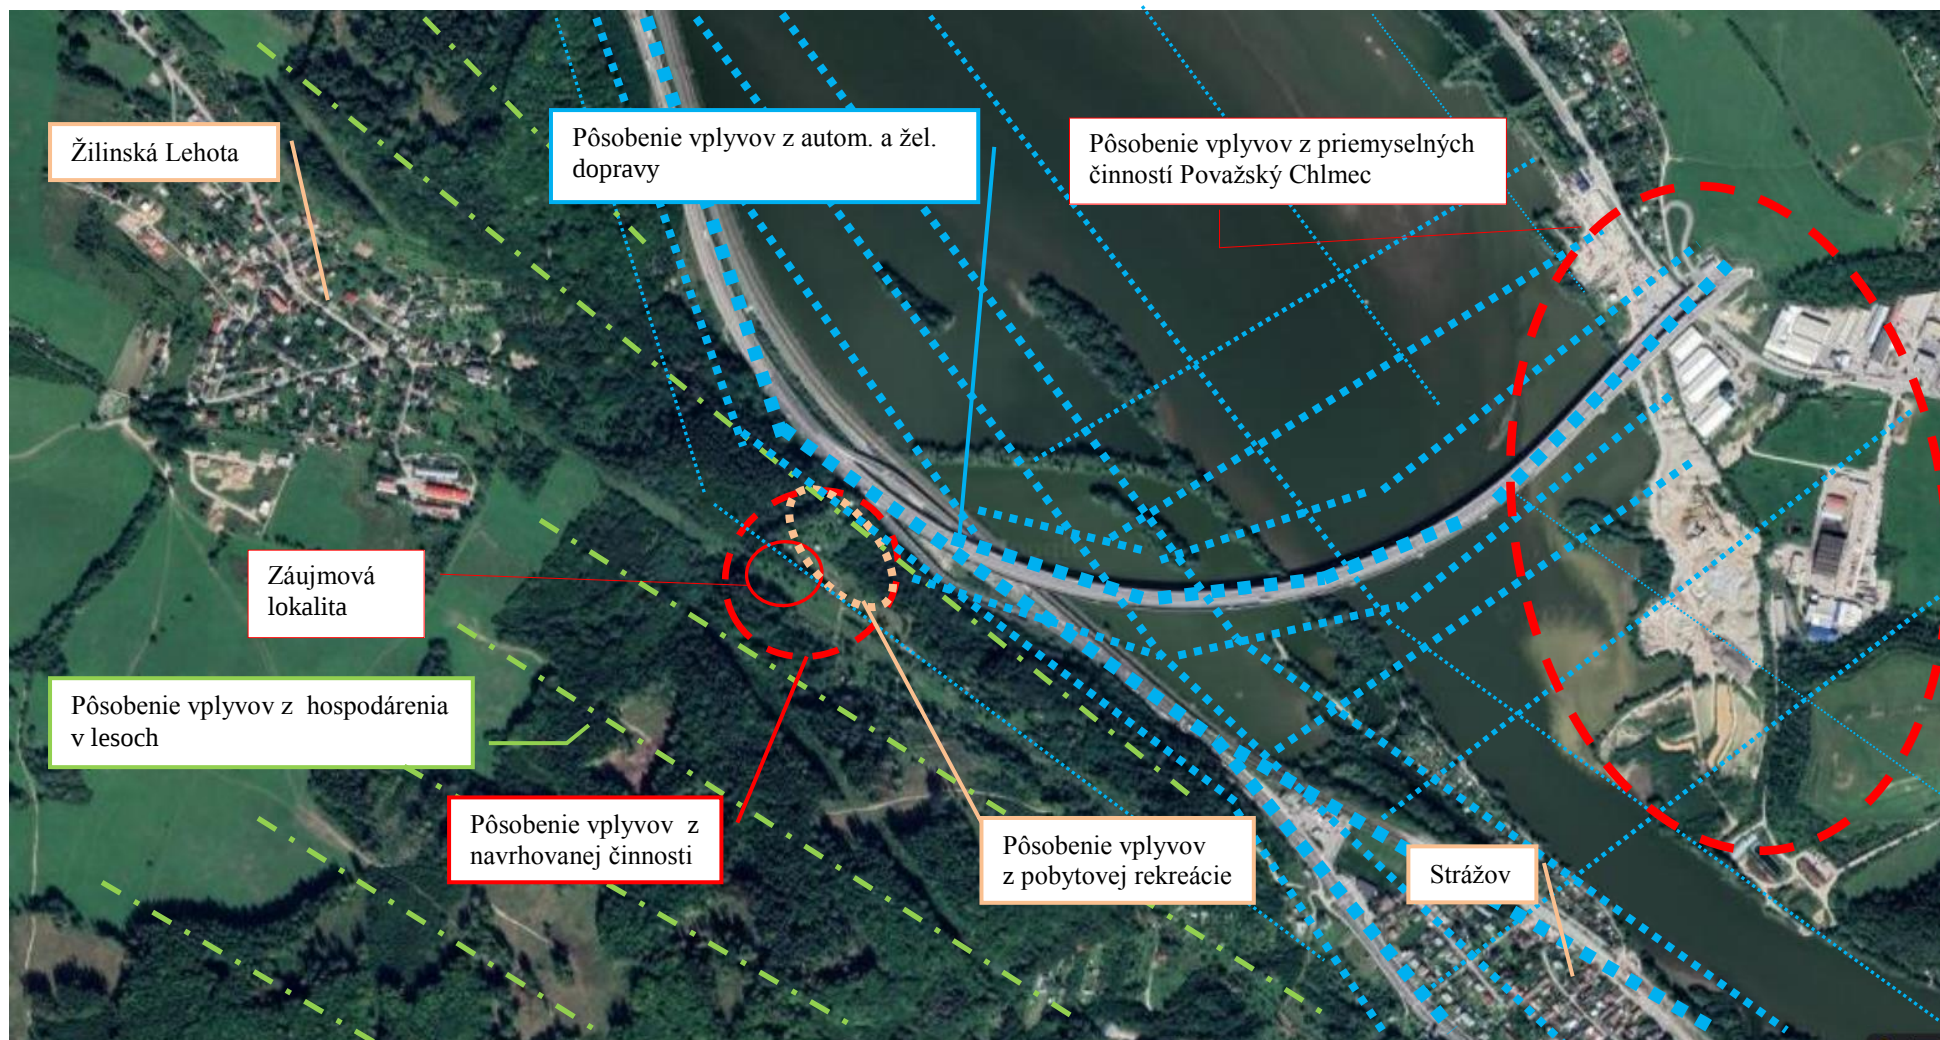

LEGENDA

k prílohe č. 5 Grafická príloha znázornenie situovania relevantných antropogénnych činností a navrhovanej činnosti v dotknutom území mesta Žilina „Rekreačné chaty Strážov, Žilina“, zobrazenie kumulatívnych a súbežne pôsobiacich vplyvov na ŽP

Dotknuté územie na podklade ortofotosnímk

Mierka  200 m


Vzhľadom na rozsah identifikovaných limitov vyskytujúcich sa v dotknutom území a skutočnosť, že krajinný priestor prepojený s najbližším okolím nepredstavuje územie, v ktorom by navrhovaná činnosť bola vylúčená alebo územie so synergickým efektom nepriaznivých faktorov možno konštatovať, že územie je vhodné pre navrhovanú činnosť výstavby a prevádzky individuálnych rekreačných chat.

Z hľadiska príspevku navrhovanej činnosti ku kumulatívnym alebo súbežne pôsobiacim vplyvom na životné prostredie k imisiám z existujúcich zdrojov (vrátane mobilných) prevádzkovaných (vyskytujúcich sa) na dotknutom území možno konštatovať, že charakter navrhovanej činnosti malou mierou v časovo ohraničenom trvaní prispieje k znečisťovaniu ovzdušia (prašnosť, emisie zo stavebnej mechanizácie) a zvýšeniu hladiny hluku v dotknutom území navrhovanej činnosti. Z hľadiska pôsobenia vplyvov na ďalšie zložky životného prostredia sú kumulatívne a súbežne pôsobiace vplyvy v širšom území navrhovanej činnosti opísané v kapitole C, podkapitole II. bod č. 6 tohto Zámeru.


hotského/jarku



Príloha č. 7 grafická príloha „Rekreačné chaty Strážov, Žilina“ – pohľady

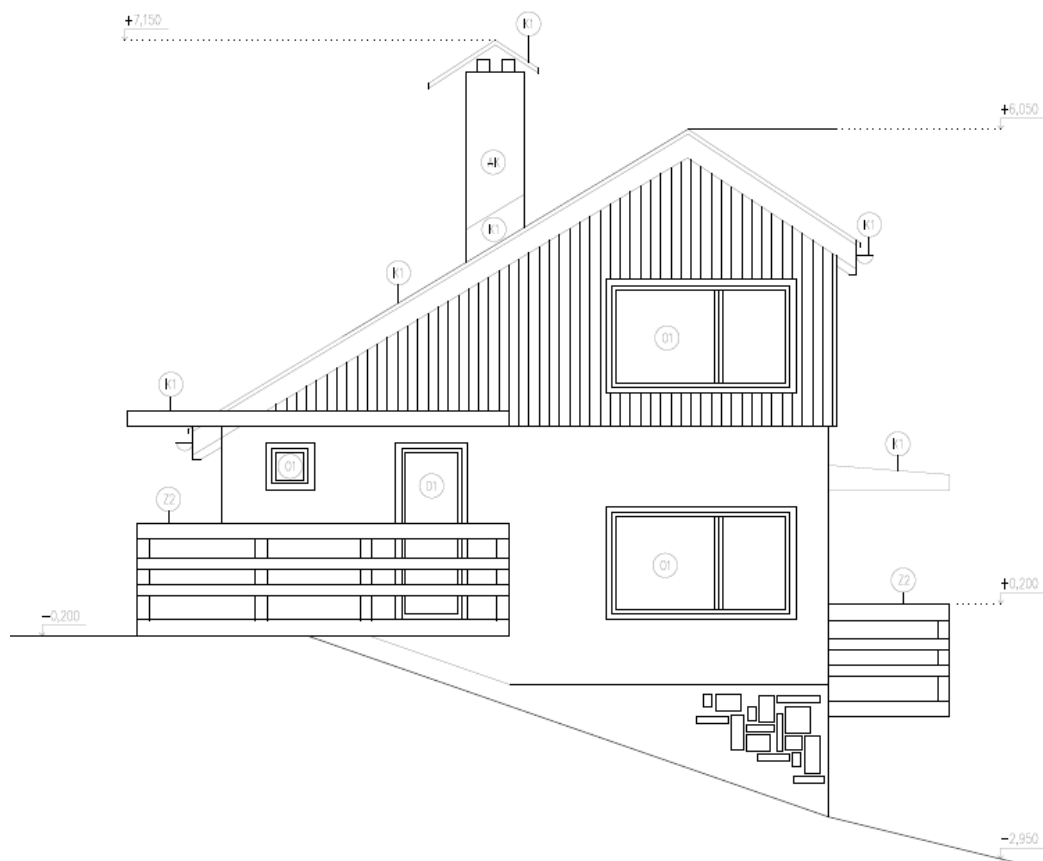

Pohľad východný

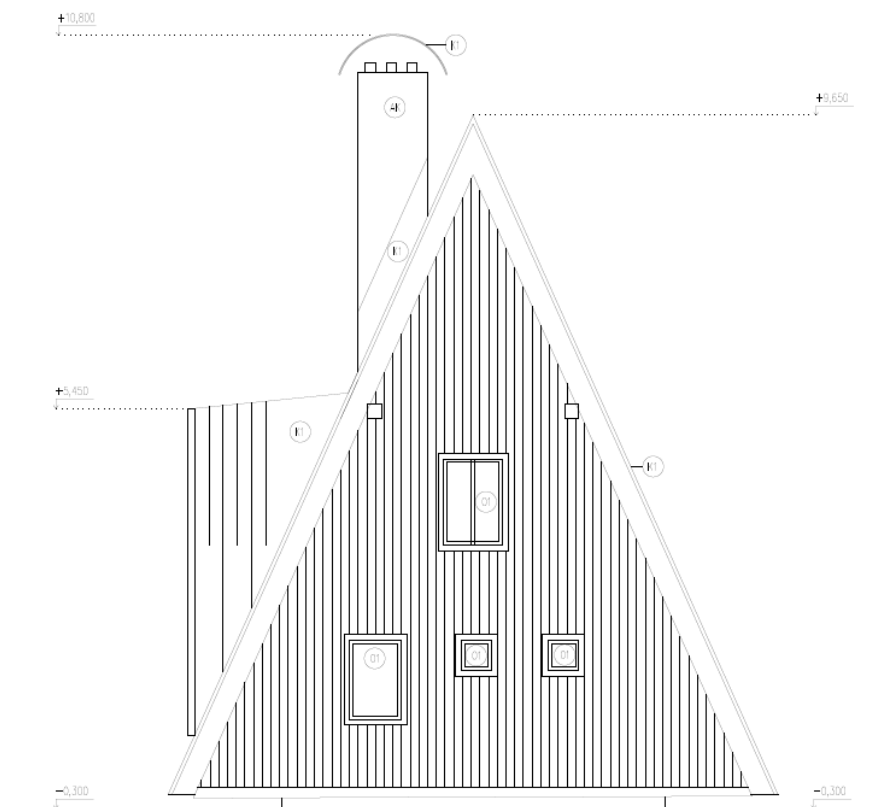

Pohľad južný



• INGEO a. s. ŽILINA, Bytčická 16, 010 01 Žilina

Odborný hydrogeologický posudok

Názov úlohy:	STRÁŽOV – REKREAČNÁ CHATA SO 01 - SO 15
Číslo úlohy:	216034 B
Objednávateľ:	IBV-INVEST, s.r.o. J.Vuruma 144 010 01 Žilina
Zhotoviteľ:	INGEO, a. s. Žilina Bytčická 16 010 01 Žilina
Dátum:	jún 2021
Zodpovedný riešiteľ:	Ing. Jaroslav Urbaník

Mgr. Richard Kováč
generálny riaditeľ a. s.

Príloha č. 13 Fotodokumentácia „Rekreačné chaty Strážov, Žilina“

Foto č. 1 Pohľad na lokalitu z JZ



Foto č. 2 Pohľad na lokalitu z J

