

OCHRANNÉ PÁSMO NADZEMNÝCH ELEKTRICKÝCH VEDENÍ A ELEKTRICKÝCH ZARIADENÍ

TRASY, VYMEDZENIA A HRANICE NAVRHOVANÉ NA ZRÚŠENIE

HRANICA NAVRHOVANÁ NA ROZŠÍRENIE ZASTAVANOSTI ÚZEMIA PODĽA § 139 STAVEBNÉHO ZÁKONA

Pxy/z PRIESKUMNÉ ÚZEMIA

CESTA III. TRIEDY, ZBERNÉ, OBSLUŽNÉ A PRÍSTUPOVÉ KOMUNIKÁCIE, UKLIDNENÉ AUTOMOBILOVÉ KOMUNIKÁCIE, PARKOVACIE, MANIPULAČNÉ PLOCHY A CYKLISTICKÉ TRASY

ZNAČKOVANÉ TURISTICKÉ A CYKLOTURISTICKÉ TRASY

PLOCHY POZEMKOV RODINNÝCH DOMOV VÝSTAVBA JE POVOLENÁ LEN NA NAVRHOVANÝCH PLOCHÁCH

PLOCHY POZEMKOV BYTOVÝCH DOMOV


HLAVNÝ DIALKOVÝ PRIVÁDZAČ PITNEJ VODY

VODNÝ ZDROJ, VODOJEM, ČERPACIA STANICA

PLOCHY POZEMKOV TECHNICKÉHO VYBAVENIA

VEREJNÁ ZELEN

● TS ○ TS ELEKTRICKÉ TRAFOSTANICE

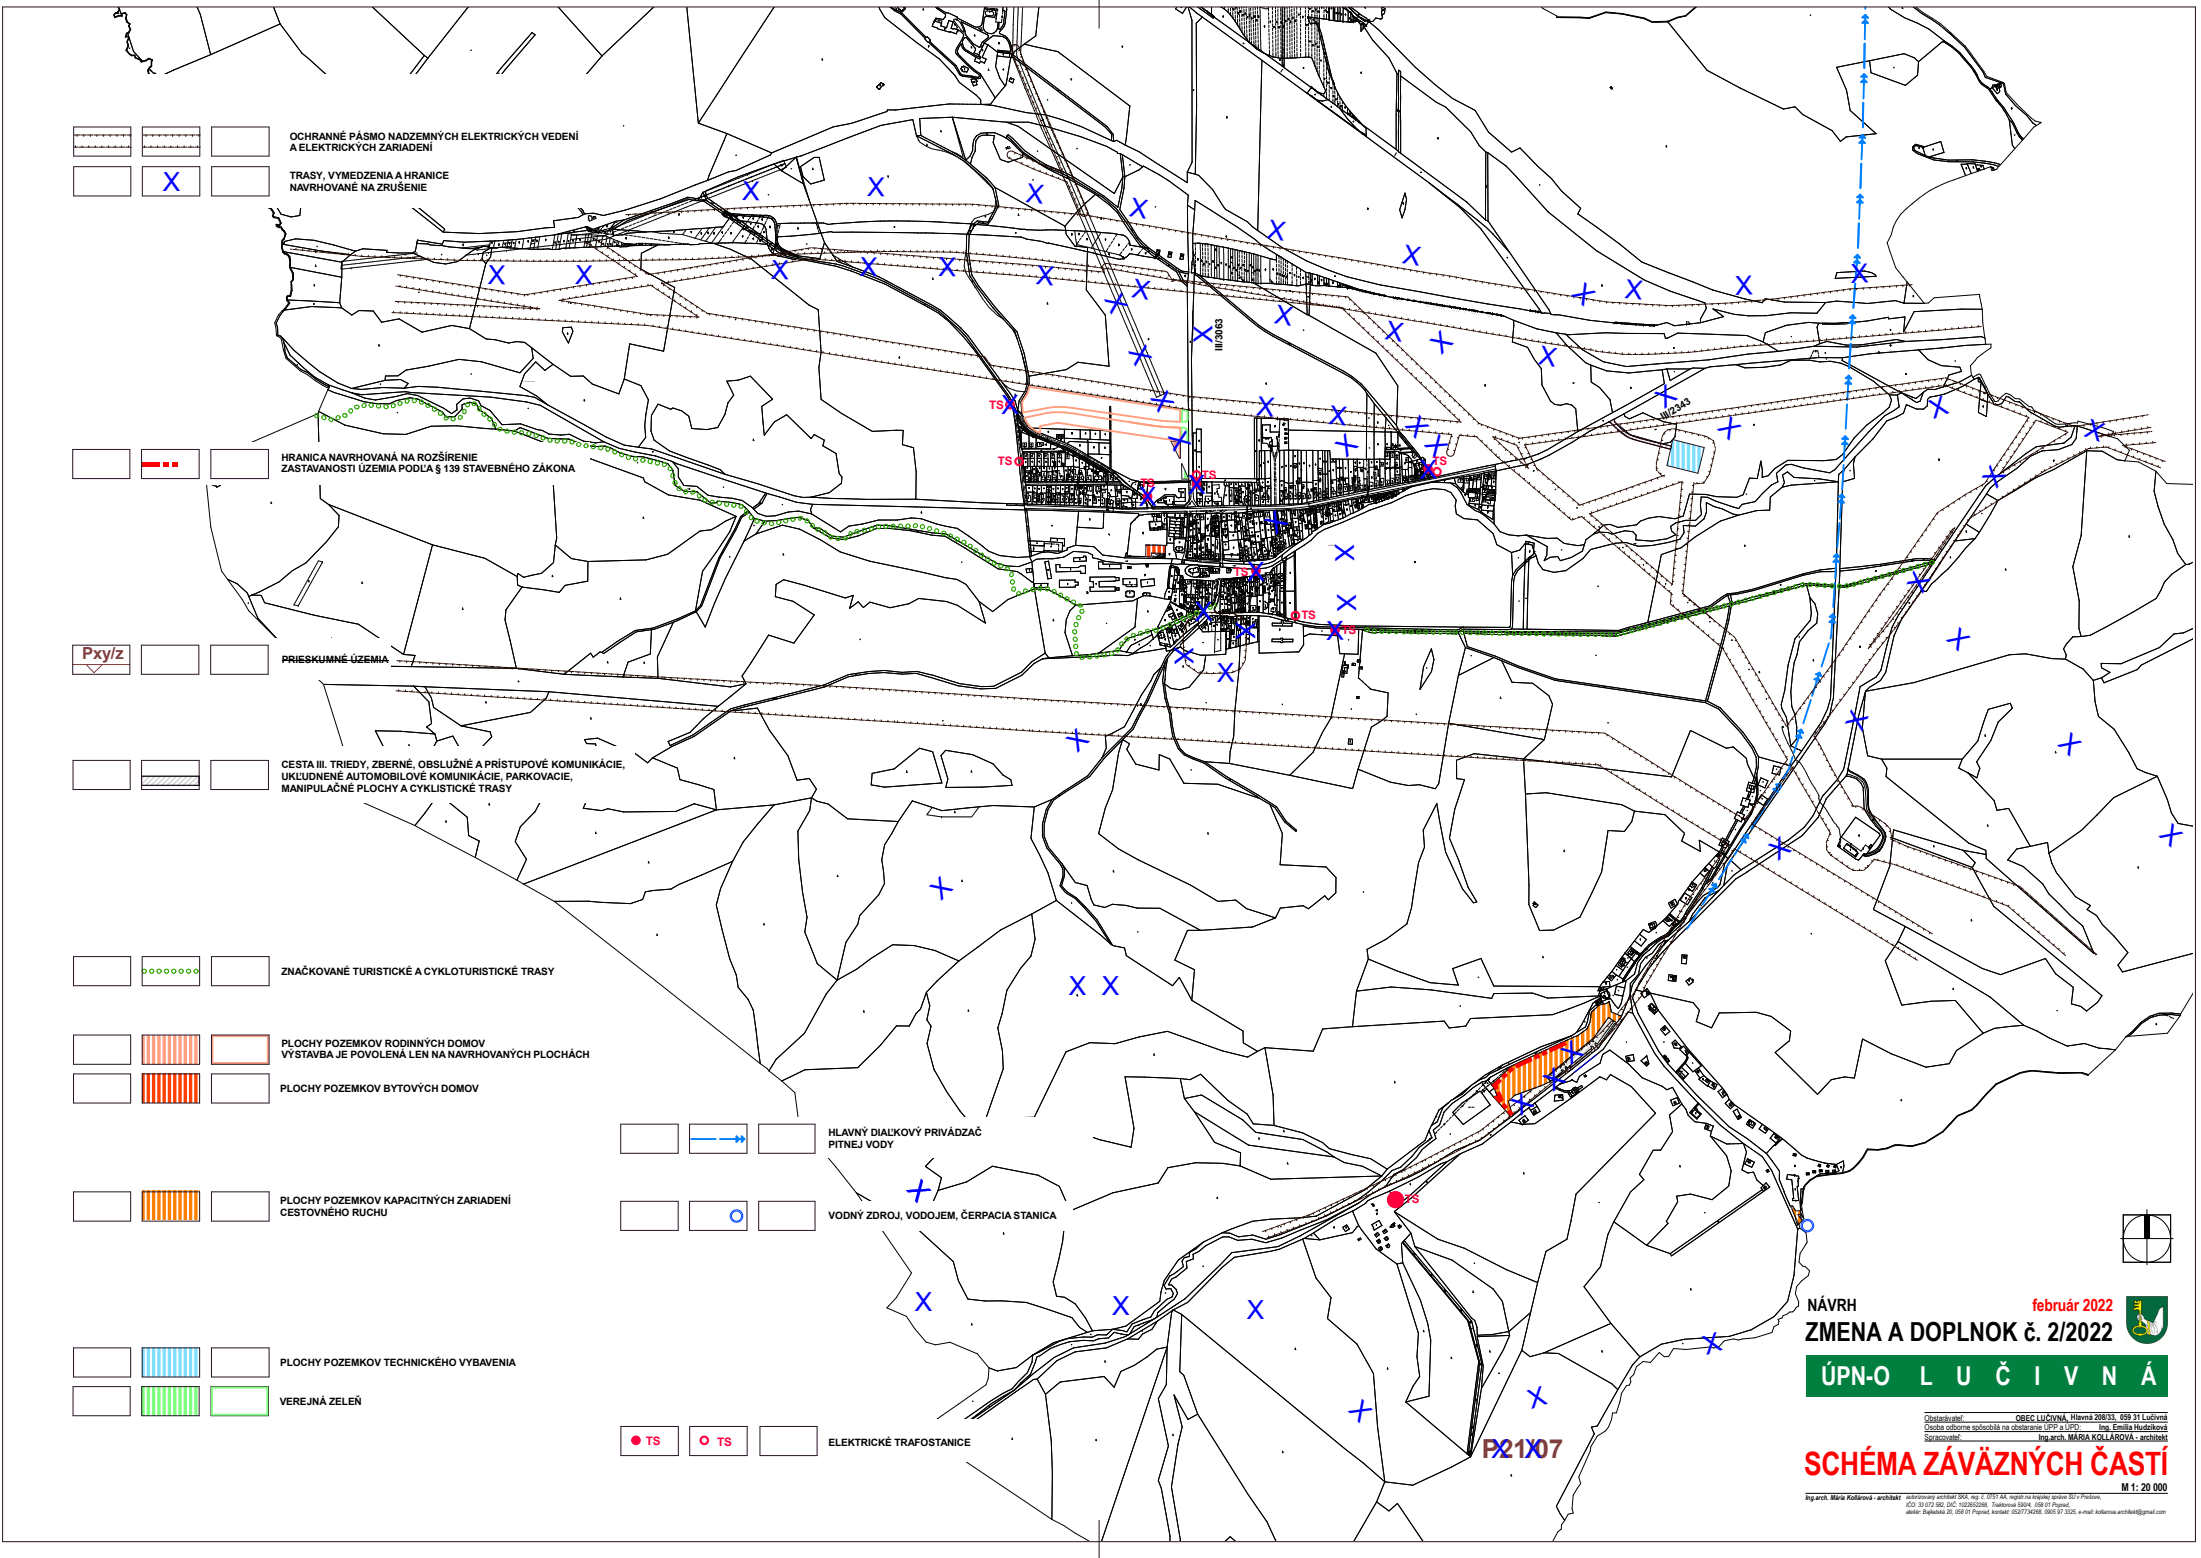

NÁVRH **február 2022**  
**ZMENA A DOPLNOK č. 2/2022**

**ÚPN-O L U Č I V N Á**

**SCHÉMA ZÁVÄZNÝCH ČASŤÍ**

M 1: 20 000