


LEGENDA

STAV	NAVHR	VÝHĽAD
		HRANICA ZASTAVANÉHO ÚZEMIA K 1.1.1990
		HRANICA NAVRHOVANÁ NA ROZŠŘENIE ZASTAVANOSTI ÚZEMIA PODĽA §139 STAVEBNÉHO ZÁKONA
		HRANICE REKREAČNEJ A LOKALITY LOPUŠNÁ DOLINA - LUCIVNÁ
		HRANICA OCHRANNÝCH PÁSIEM
		HRANICA OCHRANNÉHO PÁSMA TANAP-u
		HRANICE PRÍRODNÝCH VEŽEVÁČI BABA A BŔNIK
		PRÍRODNÉ ÚZEMIA
		ZOSUVNÉ ÚZEMIA
		DIALNICA A CESTA I. TRIEDY
		CESTA III. TRIEDY, ZBERNÉ, OBSLUŽNÉ A PRÍSTUPOVÉ KOMUNIKÁCIE, UKLONENIE, AUTOMOBILOVÉ KOMUNIKÁCIE, GARÁŽOVACIE, MANÍPUĽAČNÉ PLOCHY A CYKLISTICKÉ TRASY
		ZELEZNICNÁ TRAT' NAVRHOVANÁ NA ZRÚSENIE
		AUTOBUSOVÉ ZASTÁVKY HROMADNEJ DOPRAVY
		ZELEZNICNÉ ZASTÁVKY HROMADNEJ DOPRAVY
		LYŽIARSKI VLEK
		ZNAČKOVANÉ TURISTICKÉ A CYKLOTURISTICKÉ TRASY
		REGULÁCIA VODNÉHO TÓKU
		PLOCHY POZEMKOV RODINNÝCH DOMOV VYSTAVBA JE POVOLENÁ LEN NA NAVRHOVANÝCH PLOCHÁCH
		PLOCHY POZEMKOV BYTOVÝCH DOMOV
		PLOCHY POZEMKOV OBČIANSKEHO VYBAVENIA
		PLOCHY POZEMKOV REKREAČNÝCH CHÁT A CHALÚP
		PLOCHY POZEMKOV KAPACITNÝCH ZARIADENÍ CESTOVNEHO RUCHU
		PLOCHY POZEMKOV HŔEČNÝCH KÚPIŤOV
		PLOCHY POZEMKOV ŠPORTU A ODDOCHU
		PLOCHY POZEMKOV POĽNOHOSPODÁRSKEHO DVORA RO LUCIVNÁ A KOMPOSTOVISKA
		PLOCHY POZEMKOV TECHNICKÉHO VYBAVENIA
		VEREJNÁ ZELEN
		CINTORÍN
		IZOLÁCIA A KRAJINNA ZELEN, BIODIVERZITA A BIOCENTRÁ
		ORNÁ PŔDA

		ZAKLADNŔVÁ STANICA VEREJNEJ ELEKTRICKEJ KOMUNIKAČNEJ SIETE
		HĽAVNÁ DIALKOVÁ PRÍVRANČAČ PRÍEJ NĽBY
		ROZVÁDZACIE VODOVODNÉ POTRUBIE
		VODNÝ ZDROJ, VODOJEM, ČERPAČKA STANICA
		KANALIZÁCIA, ČIŠŤOVNÁ
		ČIŠŤARENIE OČIŠŤOVANÝCH VŔD
		VZDUŠNÉ VEDENIE ELEKTRICKEJ ENERGIIE 10 kV
		VZDUŠNÉ VEDENIE ELEKTRICKEJ ENERGIIE 110 kV
		VZDUŠNÉ VEDENIE ELEKTRICKEJ ENERGIIE 220 kV
		ELEKTRICKE TRAFŔOVNICE
		VTL PLYNOVOD A REGULÁCIA STANICA PLYHU
		STĽ PLYNOVOD

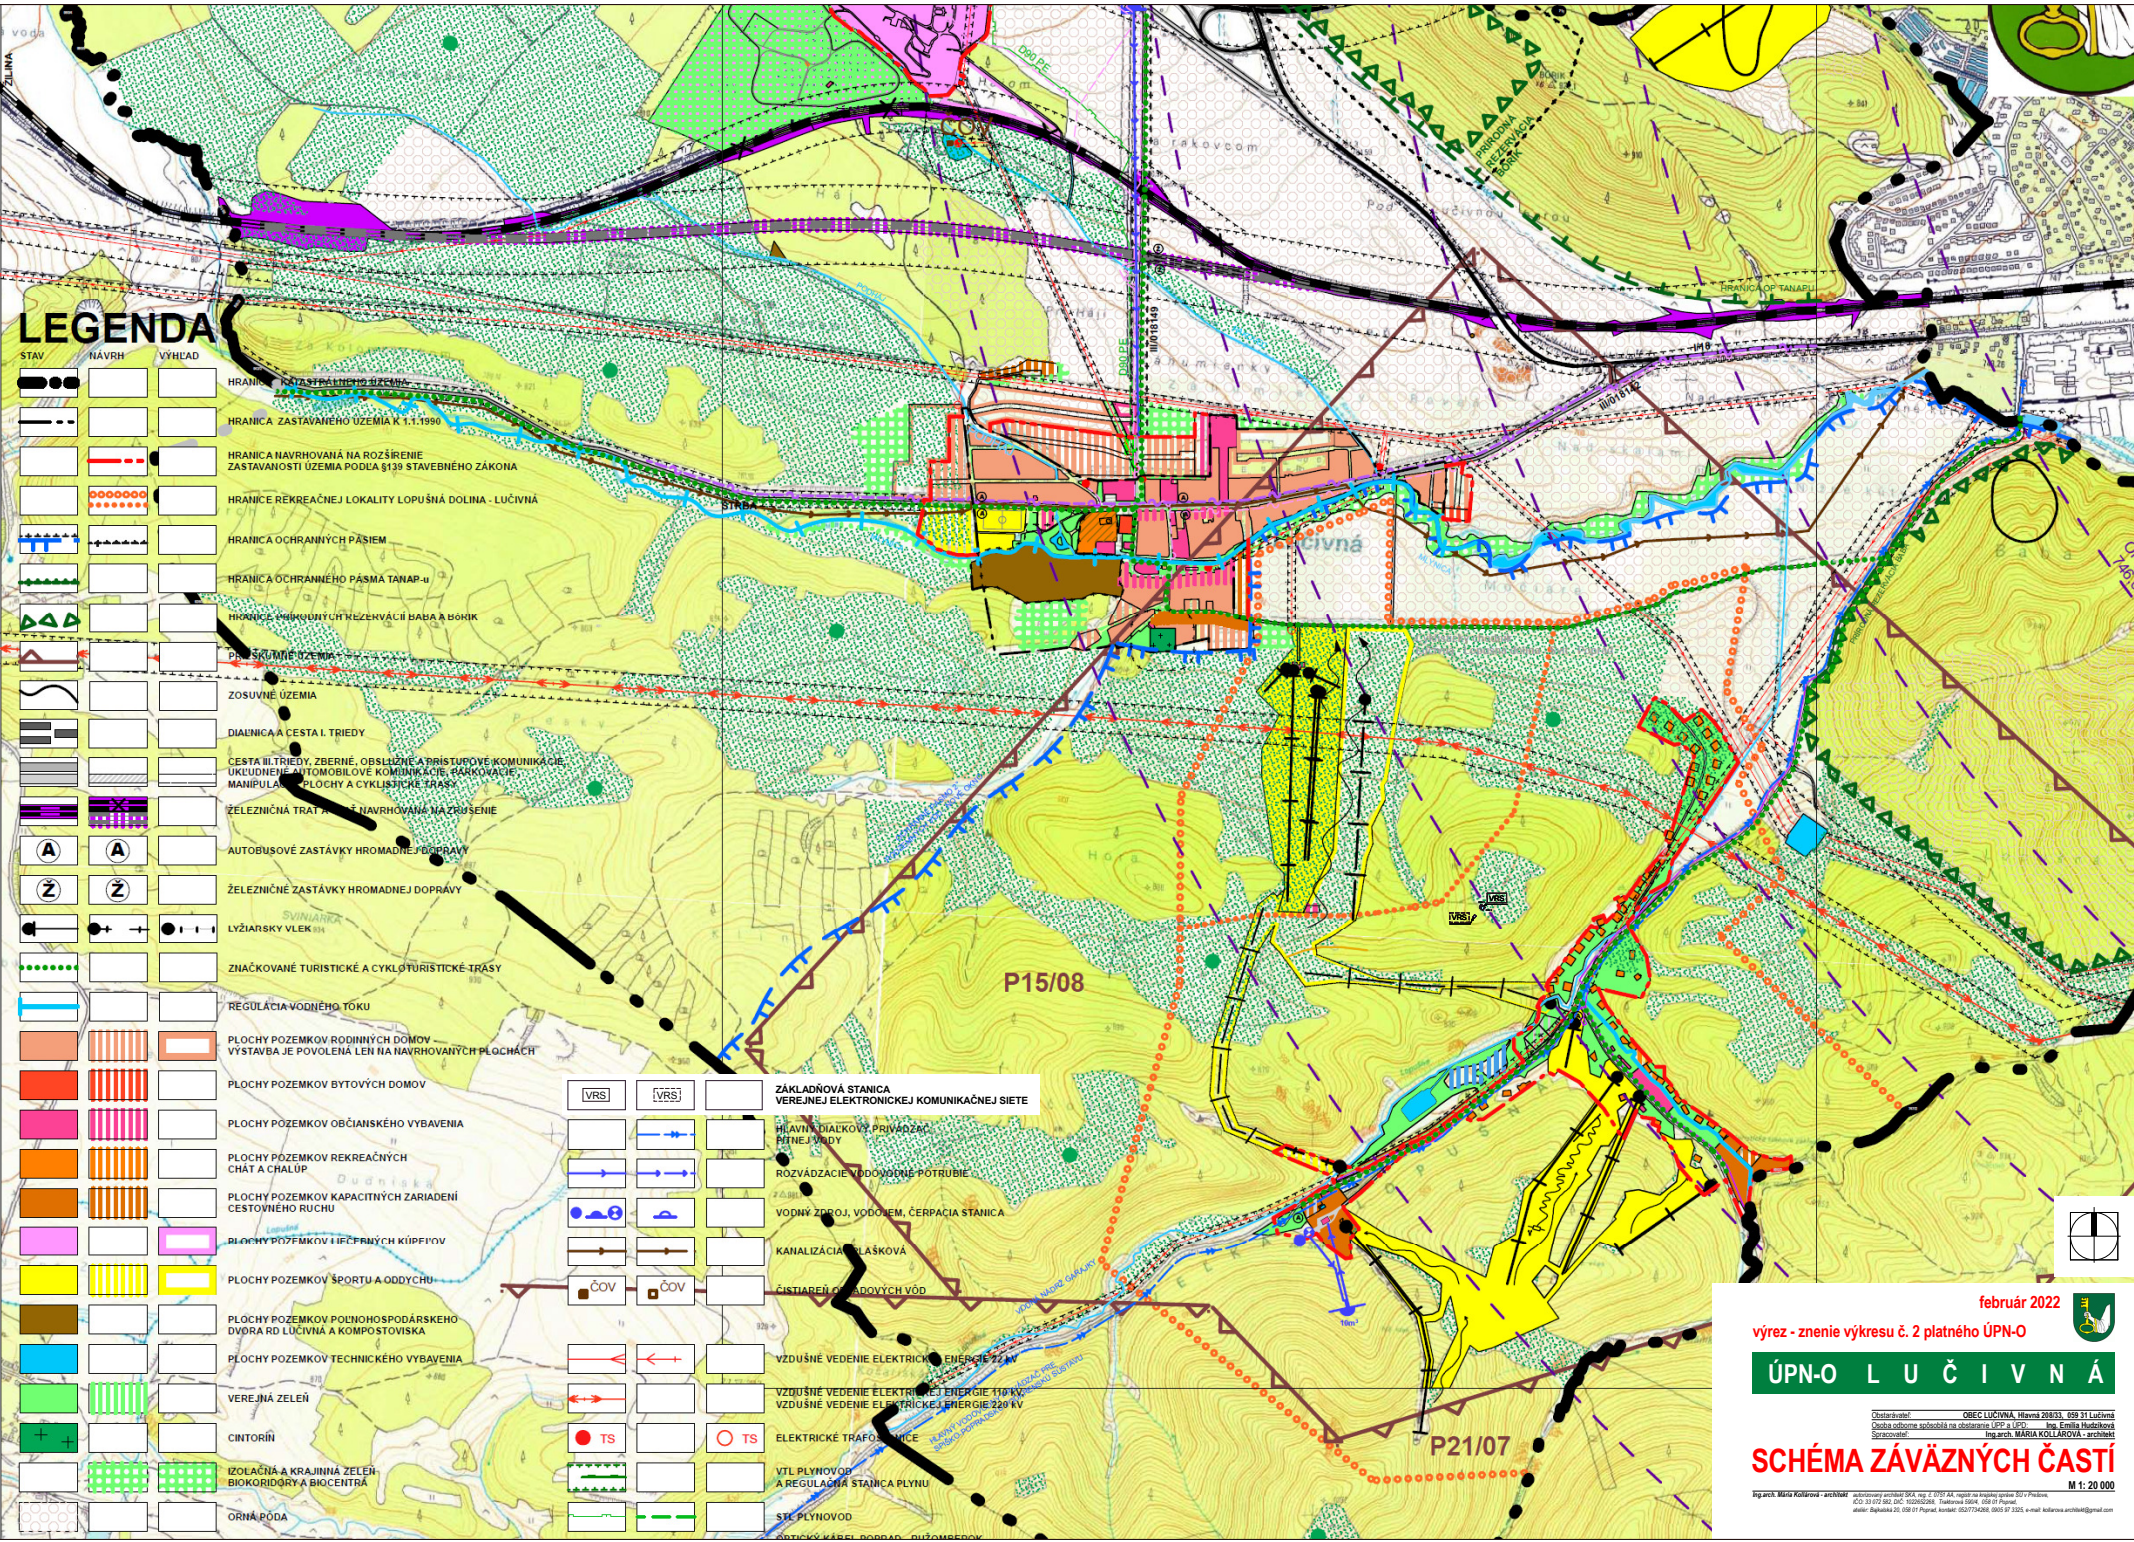

február 2022

výrez - znenie výkresu č. 2 platného ÚPN-O

ÚPN-O LUCIVNÁ

Obec Lucivná, Hlavná 288/3, 699 31 Lucivná
 Oblasť ochrany spôsobila na obstarávanie ÚPN-O, Ing. Emília Mladáčková
 Ing. arch. Mária Koclarová, architektka

SCHÉMA ZÁVÄZNÝCH ČÁSTÍ

M 1: 20 000

Ing. arch. Mária Koclarová - architektka
 Ing. arch. Mária Koclarová - architektka
 Ing. arch. Mária Koclarová - architektka
 Ing. arch. Mária Koclarová - architektka