


MERNÍK

ÚZEMNÝ PLÁN OBCE

MIERKA 1 : 2 000

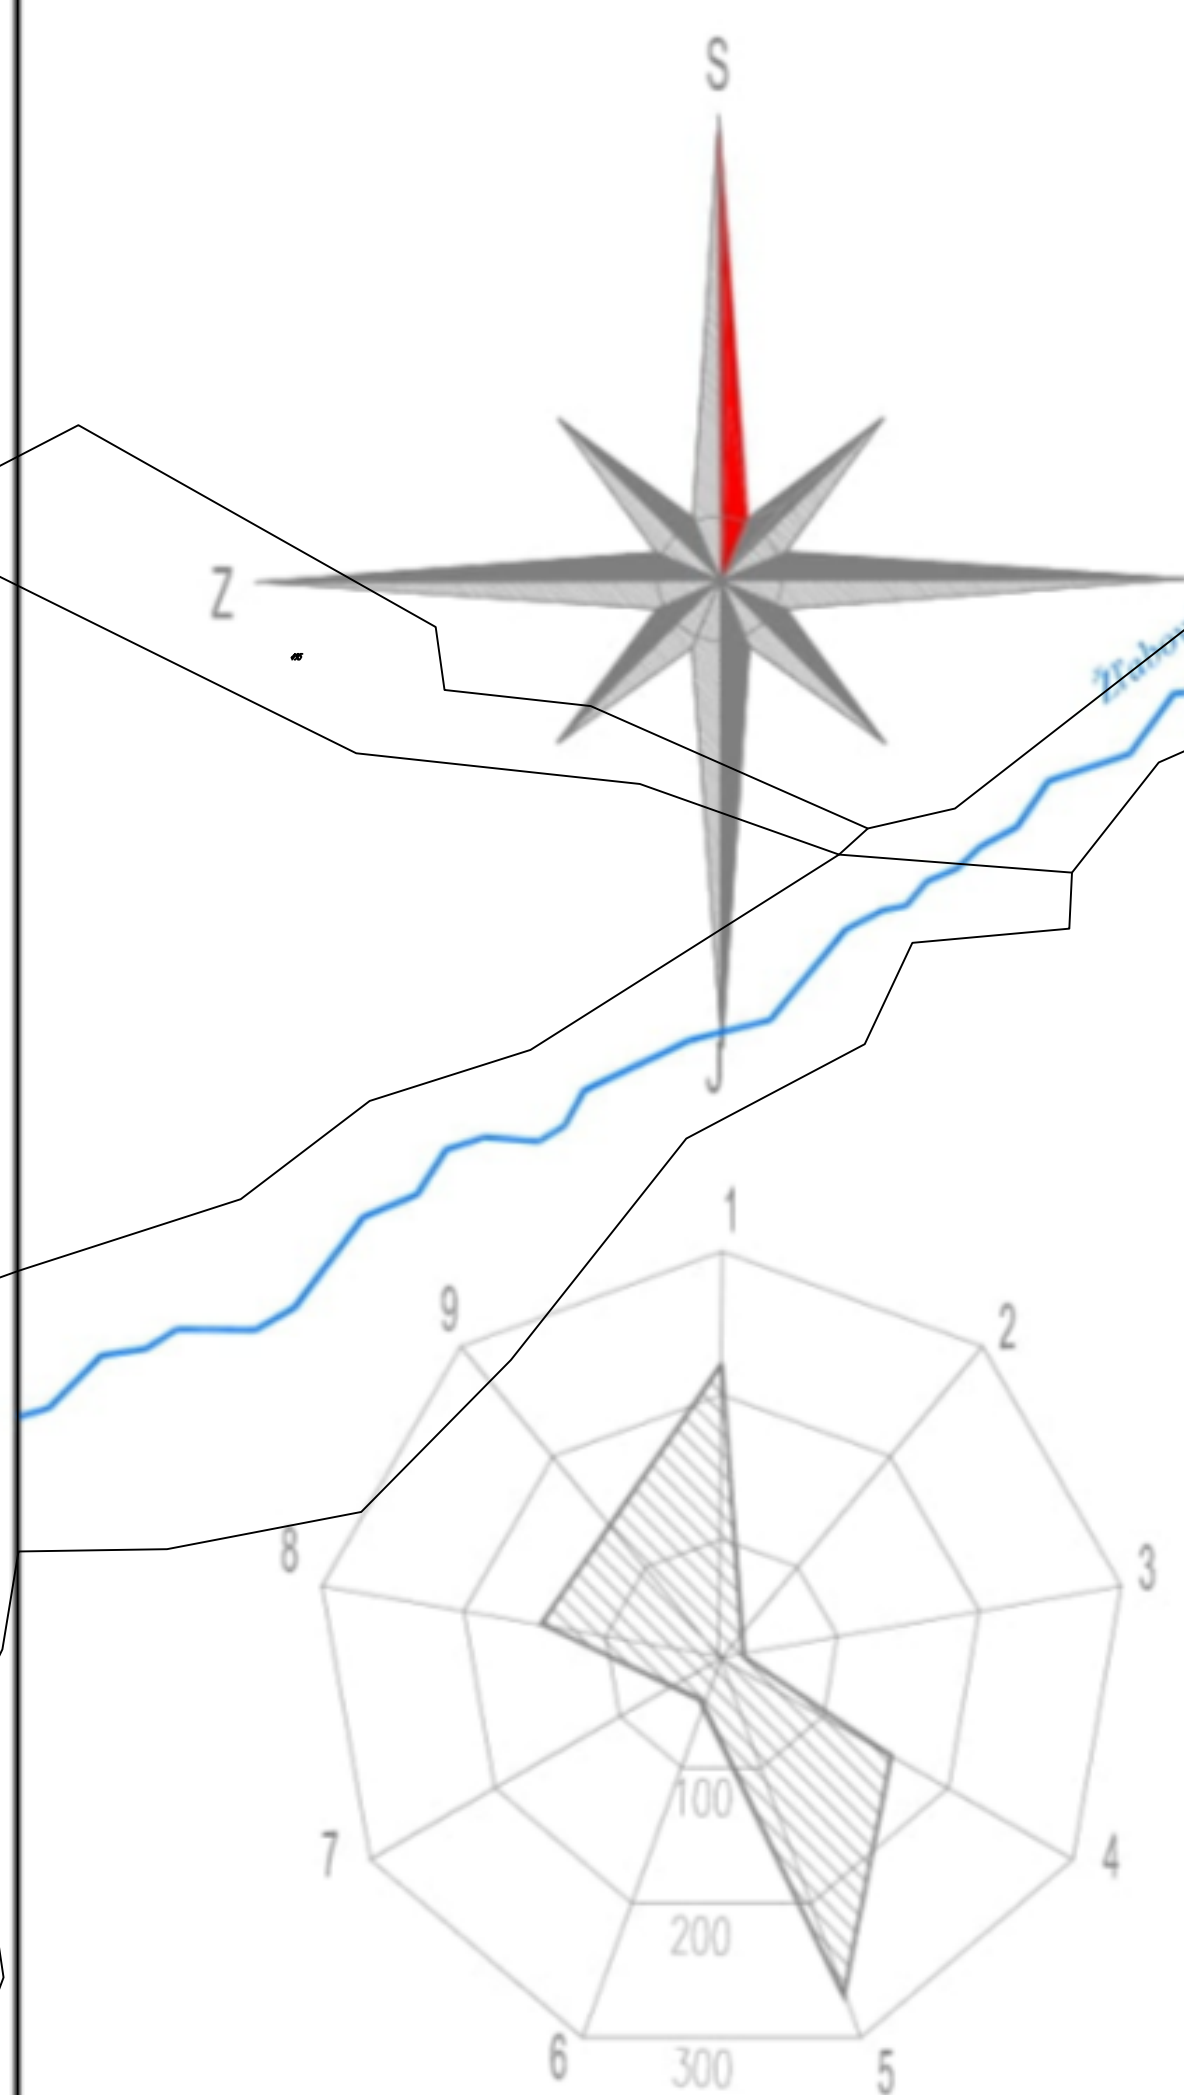

OBČIANSKA VYBAVENOSŤ

1 - ŠKOLSTVO A VÝCHOVA 2 - KULTÚRNE A OSVETOVÉ ZARIADENIA 3 - ZARIAD. TELOVÝCHOVY A ŠPORTU,
4 - ZARIADENIA ZDRAVOTNÍCTVA 5 - ZARIADENIE SOC. STAROSTLIVOSTI 6 - MALOOBCHODNÉ ZARIADENIE,
7 - STRAVOVACIE ZARIADENIE 8 - NEVÝROBNÉ SLUŽBY 9 - VÝROBNÉ SLUŽBY 10 - SPRÁVA A RIADENIE

LEGENDA

	HRANICA ZAST. ÚZEMIA K 1.1.1990
	HRANICE OCHRANNÝCH PÁSIEK
	MANIPULAČNÉ PÁSMO VODNÝCH TOKOV
	VOZIDLOVÉ KOMUNIKÁCIE
	ÚČELOVÉ KOMUNIKÁCIE A HLAVNÉ CESTY
	PARKOVISKÁ
	ŽELEŽNICA
	TURISTICKÁ TRASA
	PEŠIE KOMUNIKÁCIE
	VNÍVEDENIA
	PLOCHY POZEMKOV RODINNÝCH DOMOV
	PLOCHY POZEMKOV BYTOVÝCH DOMOV
	PLOCHY OBČIANSKEJ VYBAVENOSTI
	PLOCHY ŠPORTU
	PLOCHY REKREÁCIE
	PLOCHY JESTV. AREÁLU NÁVRHU NA REORGANIZÁCIU
	PLOCHA OBTORNA
	PLOCHY VEŘEJNEJ ZELENÉ
	PLOCHY SPRÁVNEJ VODNEJ ZELENE VOD. TOKOV
	PLOCHY SADOV
	PLOCHY TRVALÝCH TRÁVNÝCH PORASTOV
	PLOCHY NELENEJ DREVINEJ ZELENÉ

	PLOCHY ZÁHRAD
	PLOCHY LEŠOV
	LNÍOVÁ ZELEN
	PLOCHY ORNEJ PODY
	PLOCHA OPLŮTKOV
	REGULOVANÉ VODNÉ TOKY
	STAVBNÉ OBJEKTY
	KULTÚRNE PAMÁTKY
	ARCHEOLOGICKÁ LOKALITA
	PREDPOKLADANÉ ARCHEOLOGICKÉ NÁLEZISKO
	OBJEKTY KULTOVÉ
	KOMPOSTOVSKO

MERNÍK

ÚZEMNÝ PLÁN OBCE - infrastruktúra

Ing. arch. Michal LEGDAN

Masarykova 16, 080 01 PREŠOV

PROJEKTOVÝ ÚRHOVISTICKÝ NÁVRH - zastavané územie

1:2 000

2b