


MERNÍK ÚZEMNÝ PLÁN OBCE

MIERKA 1:2 000

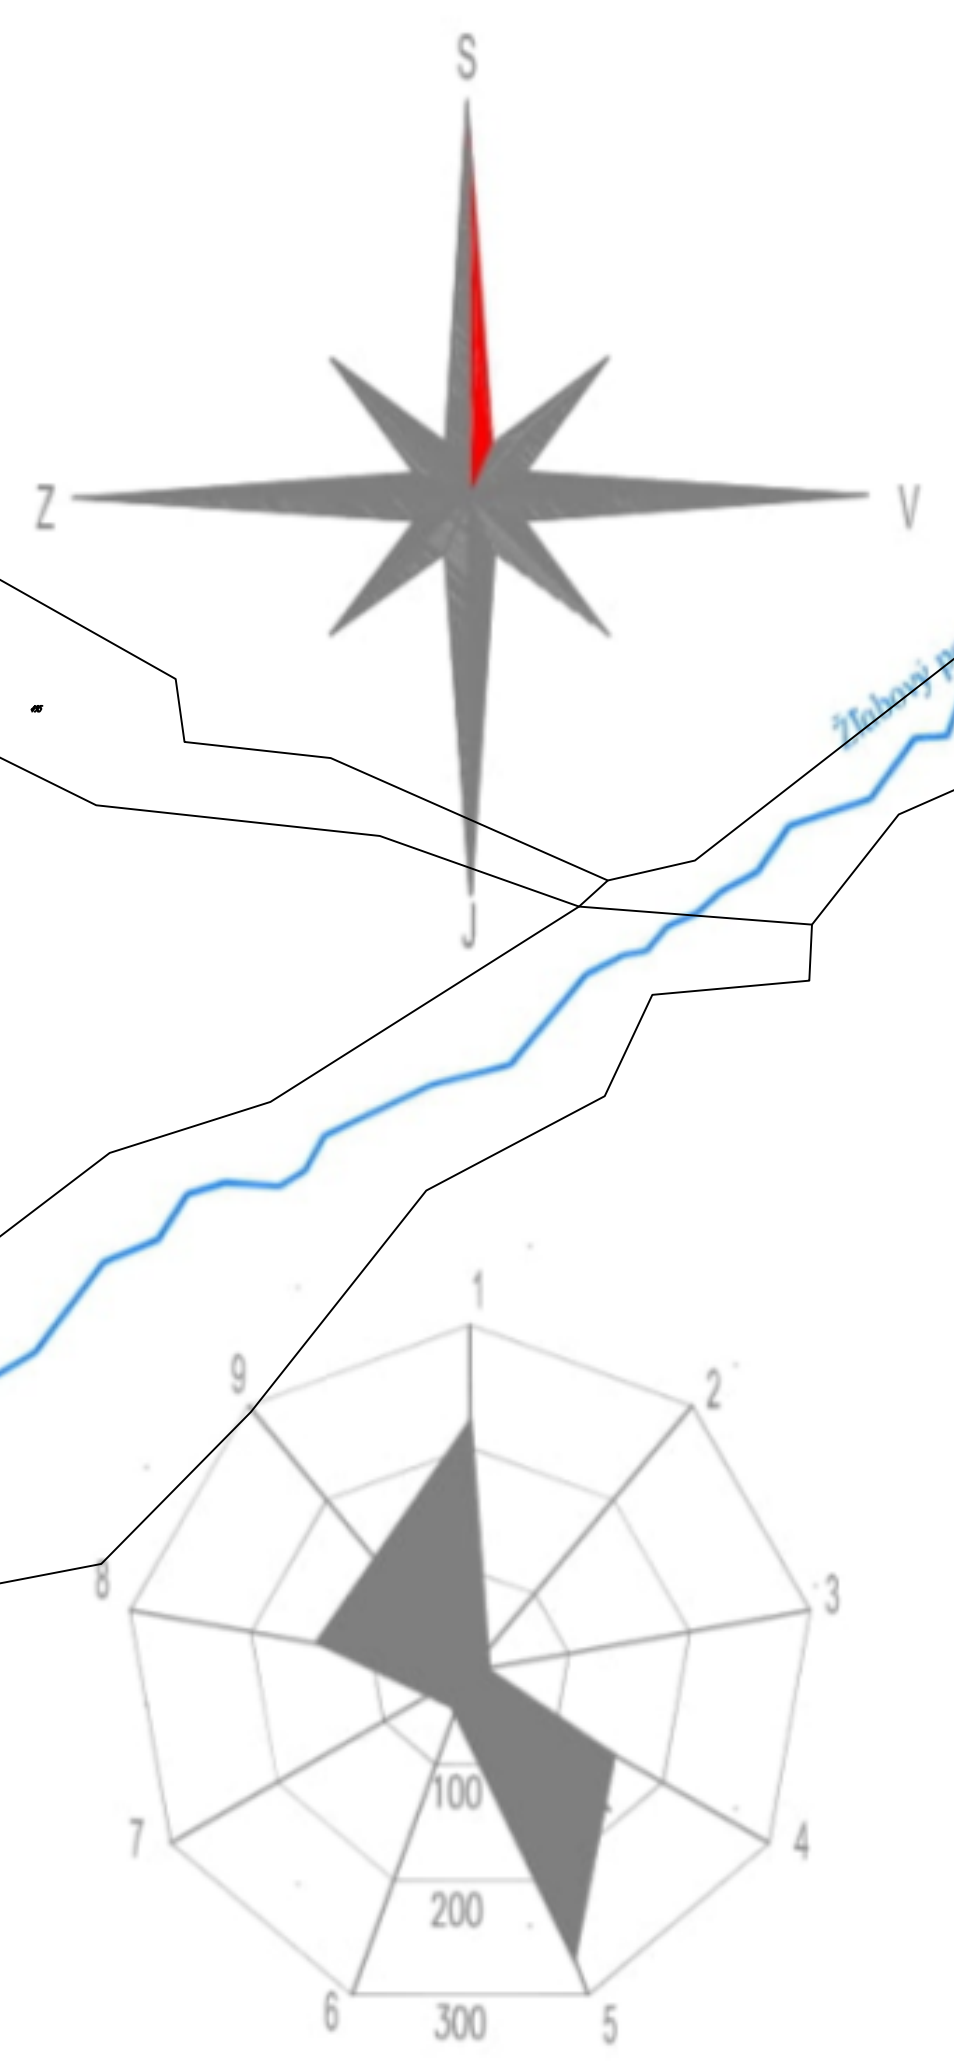

OBČIANSKA VYBAVENOSŤ

1-ŠKOLSTVO A VÝCHOVA 2-KULTÚRNE A OSVETOVÉ ZARIADENIA 3-ZARIAD. TELOVÝCHOVY A ŠPORTU,
4-ZARIADENIA ZDRAVOTNÍCTVA 5-ZARIADENIE SOC.STAROSTLIVOSTI 6-MALOOBCHODNÉ ZARIADENIE,
7-STRAVOVACIE ZARIADENIE, 8-NEVÝROBNÉ SLUŽBY, 9-VÝROBNÉ SLUŽBY, 10-SPRÁVA A RIADENIE.

TECHNICKÁ VYBAVENOSŤ

	22 kV VONKAJŠIE VEDENIE		MESTNÝ STL. PLYNOVOD
	22 kV VEDENIE-ZÁVESNÝ KÁBEL		REGULÁTOR TLAKU PLYNU
	PRELOŽKA JESTV. VNÚTN. VONKAJŠIEHO VEDENIA		MESTNÝ NTL. PLYNOVOD
	STĽOVÁ TRANSFORMOVŇA		MESTNÝ TELEFÓNNY KÁBEL ZÁVESNÝ
	NN VONKAJŠIE VEDENIE		MESTNÝ TELEFÓNNY KÁBEL PODZEMNÝ
	NN PODZEMNÉ VEDENIE		PRELOŽKA VEDENIA MTK
	OCHRANNÉ PÁSMO VN		

FUNKČNÉ PLOCHY

	HRANICA ZAST. ÚZEMIA K 1.1.1990		PLOCHY ZAHRAD
	HRANICE OCHRANNÝCH PÁSIEM		PLOCHY POĽNOHOSPODÁRSKEJ PRÁCY
	PLOCHY POZEMKOVÝCH RODINNÝCH A BYTOVÝCH DOMOV		VODNÉ TORY
	PLOCHY OBČIANSKEJ VYBAVENOSTI		OBJEKTY OBYTNÉ A OBJ. OBČ. VYBAVENOSTI
	PLOCHY ŠPORTU		OBJEKTY HOSPODÁRSKE
	PLOCHA CINTORINY		KOMUNIKÁCIE VOZIDLOVÉ

MERNÍK

ÚZEMNÝ PLÁN OBCE

ENERGETIKA / TELEKOMUNIKÁCIE

Ing.arch. Michal LEGDAN

Másterova 16, 080 01 PREŠOV

16.08.2007

10 X A4