
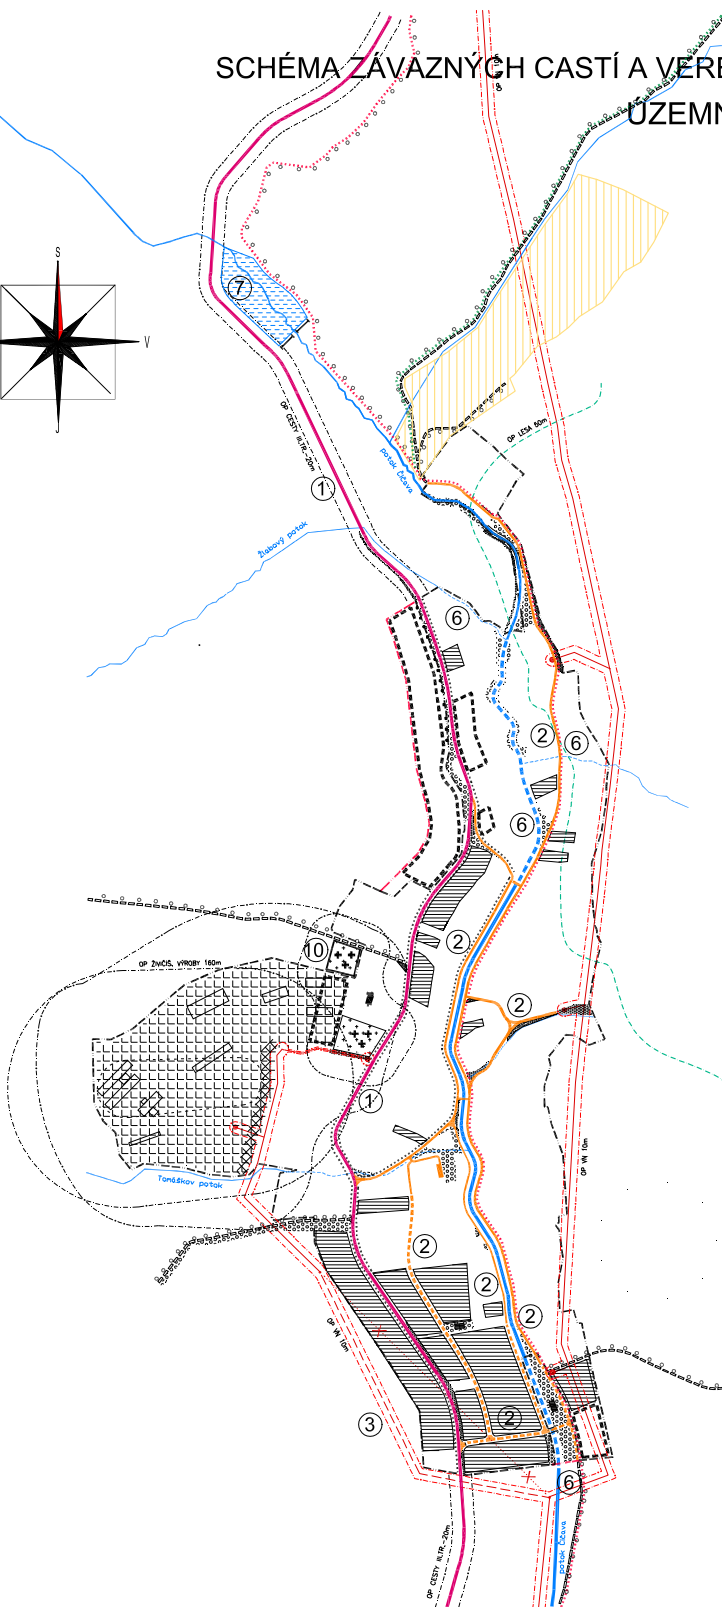


SCHÉMA ZÁVAZNÝCH ČASTÍ A VEREJNOPROSPEŠNÝCH STAVIEB ÚZEMNÝ PLÁN OBCE MERNÍK

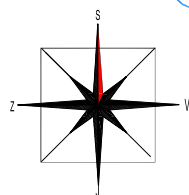

LEGENDA

	HRANICA KATASTRA
	HRANICA ZAST.ŮZEMIA K 1.1.1990
	NAVRH ROZŠÍRENIA HR.ZAST.ŮZ.K 1.1.1990
	OCHRANNÉ PÁSMA VŠETKÝCH DRUHOV
	REKONŠTRUKCIA CESTY III. TRIEDY
	REKONŠTR. A NAVRHOVANÉ MIESTNE KOMUNIKÁCIE
	NAVRHOVANÉ HLAVNÉ PEŠIE KOMUNIKÁCIE
	POLNÉ CETY
	NAVRHOVANÁ TURISTICKÁ TRASA
	ŮZEMIE NAVRHNUTÉ NA REORGANIZÁCIU
	NAVRHOVANÉ PLOCHY PRE BYTOVÚ VÝSTAVBU
	NAVRHOVANÉ PLOCHY PRE VÝHLADOVÚ VÝSTAVBU
	NAVRHOVANÉ PLOCHY ODDYCHOVOREKREAČNE
	PLOCHY NAVRHOVANÉHO POHREBISKA
	PLOCHY JESTVUJÚCEHO GPÖHREBISKA
	VEREJNA ZELEN NA REKONŠTRUKCIU A NAVRHOVANÁ
	NAVRHOVANÁ IZOLAČNÁ ZELEN
	NAVRHOVANÁ LÍNOVÁ ZELEN
	NAVRHOVANÁ PRELOŽKA VN VEDENIA
	JESTV. TRASA VN NAVRHOVANÁ NA ZRUŠENIE
	VODNÉ TOKY
	NAVRHOVANÁ ÚPRAVA KORYTA VOD.TOKU
	NAVRHOVANÝ POLDER

VEREJNOPROSPEŠNÉ STAVBY

- 1 REKONŠTRUKCIA CESTY III/018235
- 2 VÝSTAVBA A REKONŠTRUKCIA MIESTNYCH KOMUNIKÁCIÍ
- 3 REKONŠTRUKCIA JESTV. A VÝSTAVBA NOVÝCH ELEKTR. VEDENÍ
- 4 DOBUDOVANIE VODOVODNEJ SIETE
- 5 VÝSTAVBA KANALIZAČNEJ SIETE
- 6 ÚPRAVA KORYT VŠETKÝCH VOD.TOKOV NA Q100, STAVBY PROTIPOVODŇOV. OPATRENÍ
- 7 VÝSTAVBA POLDRA
- 8 PLYNOFIKÁCIA JESTVUJÚCEJ AJ NAVRHOVANEJ ZÁSTAVBY
- 9 REKONŠTR. JESTVUJ. A VÝST. NOVÝCH VEDENÍ TELEKOMUNIKÁCIÍ
- 10 ROZŠÍRENIE PLOCHY POHREBISKA