


Príloha č. 1a: Rez navrhovanou činnosťou

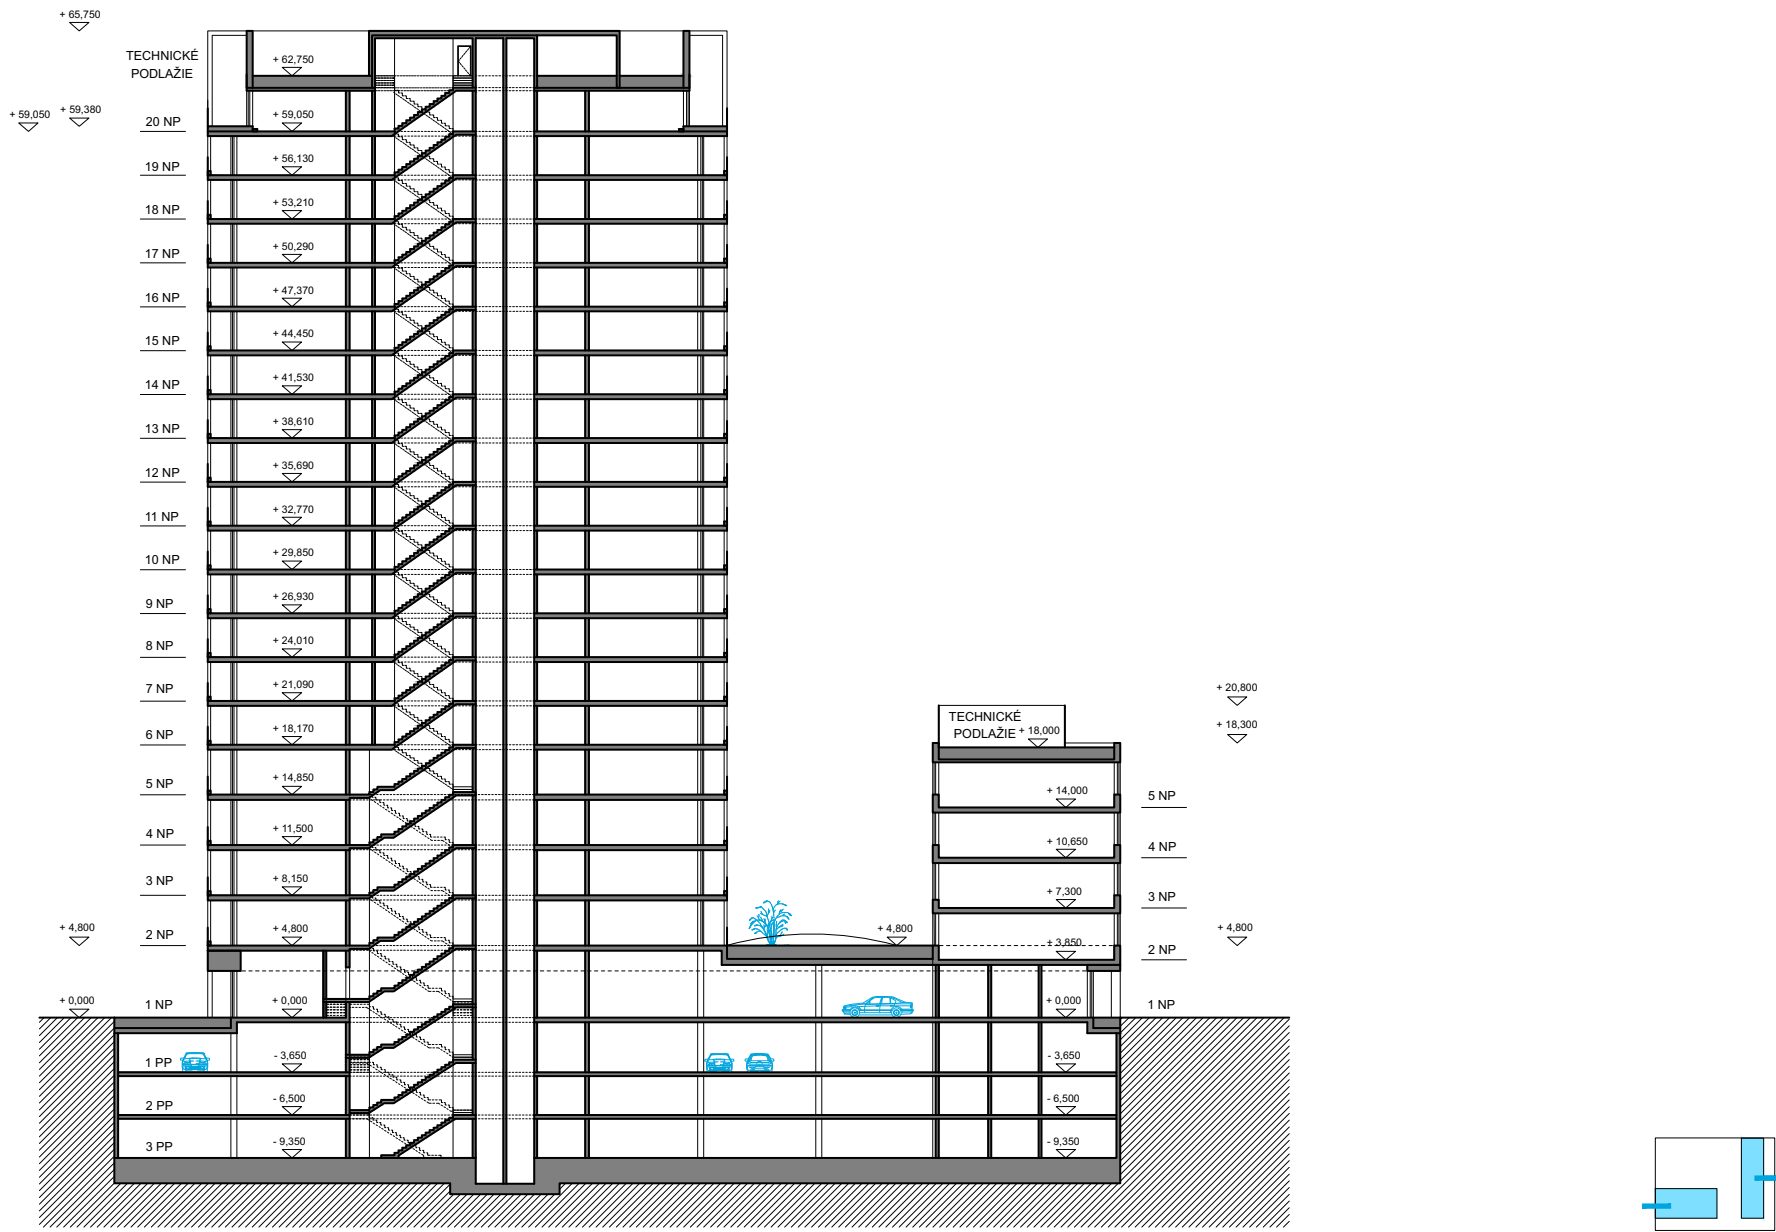

±0,000 = 135,80 m. n. m. (BPV)

Zodpovedný projektant:	Arch. riešenie:	Vypracoval:	at26	
Ing. arch. Jaroslav Takáč	at26	Ing. arch. Matej Zelenay		
Investor: Pri Mlynoch, s. r. o., Panenská 6, 811 03 Bratislava			Stupeň: DUR	
Názov a miesto stavby: Pri Mlynoch Jarabinková ulica, 821 05 Bratislava			Dátum:	06/2022
Časť projektu: Architektúra			Formát:	2 x A4
Názov výkresu: Rez A			Mierka: 1:350	č. v.: A 26