
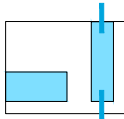


Príloha č. 1b: Rez navrhovanou činnosťou

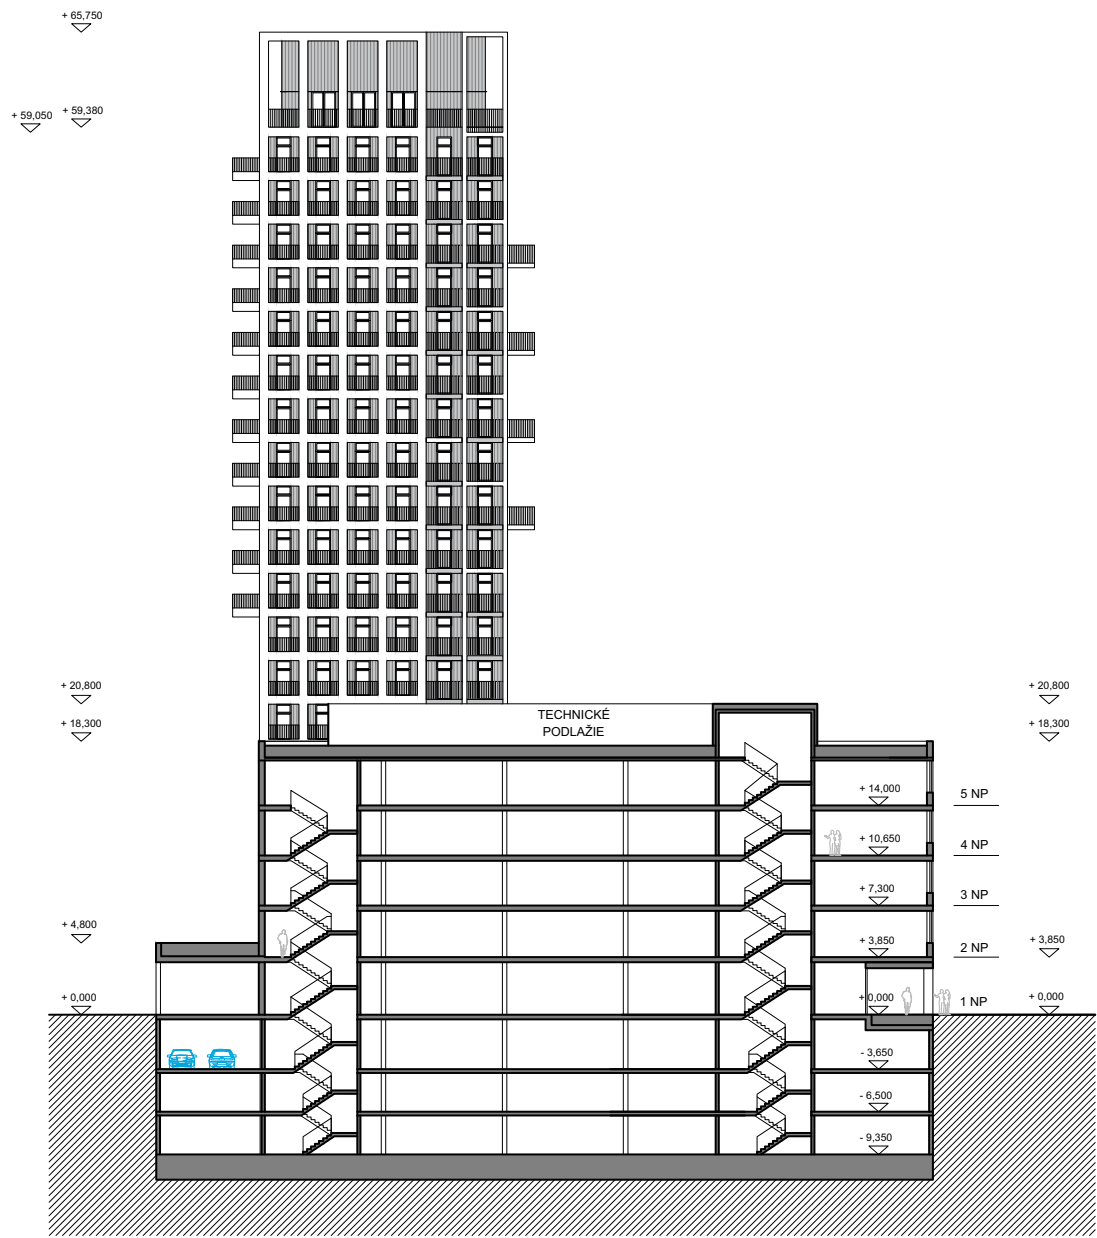

±0,000 = 135,80 m. n. m. (BPV)

Zodpovedný projektant:	Arch. riešenie:	Vypracoval:		
Ing. arch. Jaroslav Takáč	at26	Ing. arch. Matej Zelenay		
Investor: Pri Mlynoch, s. r. o., Panenská 6, 811 03 Bratislava			at26 s.r.o. Jaroslav Takáč Ing. arch. Matej Zelenay	
Názov a miesto stavby: Pri Mlynoch Jarabinková ulica, 821 05 Bratislava			Stupeň:	DUR
Časť projektu: Architektúra			Dátum:	06/2022
Názov výkresu: Rez B			Formát:	2 x A4
			Mierka: 1:350 č. v.:	A 27