


Ú Z E M N Ý P L Á N M E S T A B Á N O V C E N A D B E B R A V O U

OCHRANA PRÍRODY A TVORBA KRAJINY VRÁTANE PRVKOV ÚSES
ZMENY A DOPLNKY č. 9



Legenda

STAV	NÁVRH	VÝHLAD	
	1.1.1.		OZNAČENIE FUNKČNO PRIESTOROVÝCH BLOKOV
			OBYTNÉ ÚZEMIE - INDIVIDUÁLNA BYTOVÁ VÝSTAVBA, HROMADNÁ BYTOVÁ VÝSTAVBA
			JAVY NA ZRUŠENIE
			OCHRANNÉ PÁSMA VŠETKÝCH DRUHOV


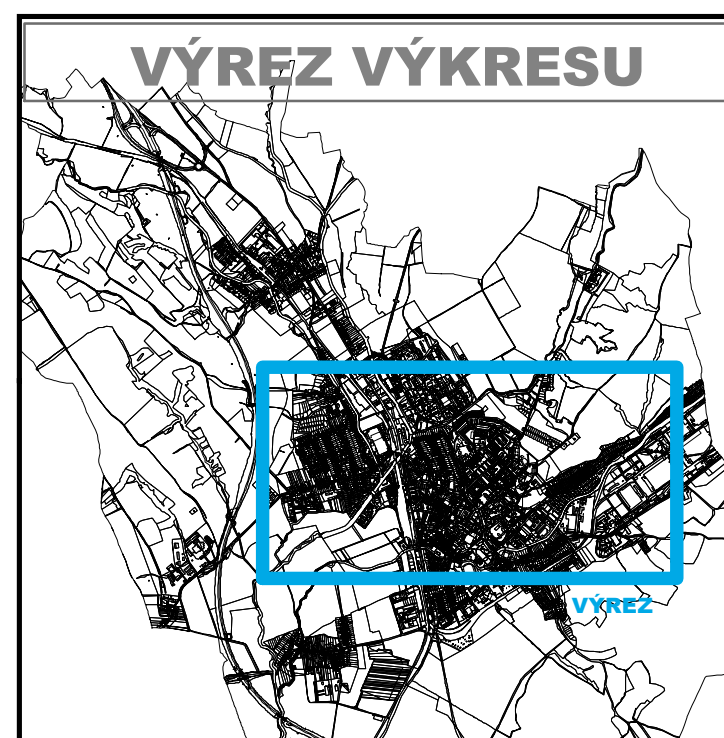


SADA č.

VÝKRES č.

MIERKA

1:10 000

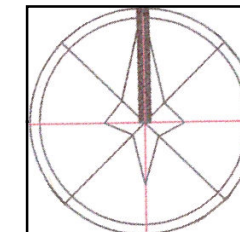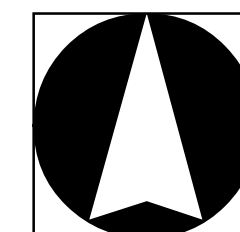

HL. RIEŠITEĽ : ING. ARCH. GABRIEL SZALAY ZÁKAZKA : 03.07 / 2022
RIEŠITEĽ : ING. IGOR KMEŤ ETAPA : NÁVRH
VYPRACOVAL : ING. IGOR KMEŤ DÁTUM : 09.2022

AGS
ATELIÉR
ÚZEMNÉ PLÁNOVANIE * URBANIZMUS
ARCHITEKTURA * PROJEKTY * DESIGN
www.agsatelier.sk

OBSTARÁVATEĽ : MESTO BÁNOVCE NAD BEBRAVOU

ÚZEMNÝ PLÁN MESTA BÁNOVCE NAD BEBRAVOU



ZMENY A DOPLNKY č. 9

NÁVRH

OBSAH VÝKRESU: OCHRANA PRÍRODY A TVORBA
KRAJINY VRÁTANE PRVKOV ÚSES - NÁLOŽKA - PRIESVITKA