
Výškový systém Bpv

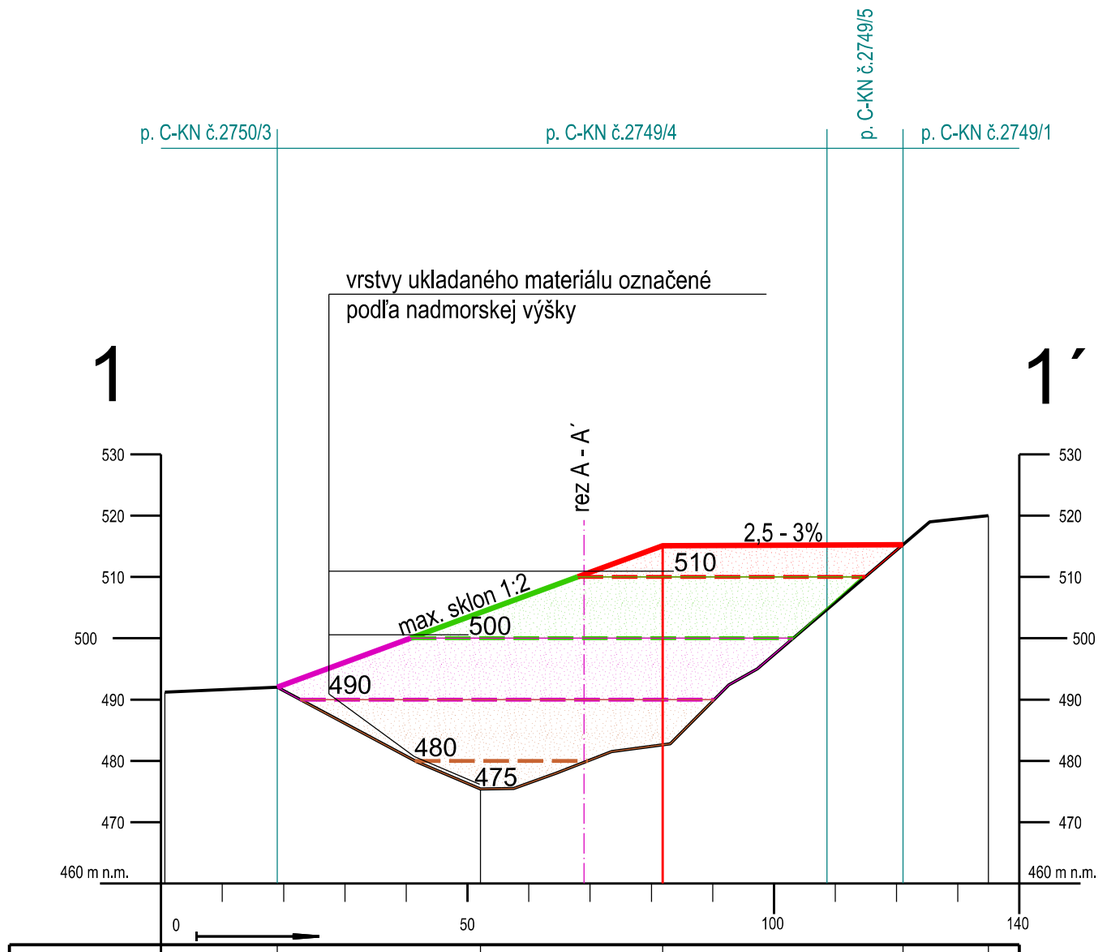

Vzdialenosť	19,0	33,1	29,7	39,2	13,9	
Nadmorská výška	492,0	475,5	525,0		530,0	
Dĺžka rezu	19,0	52,1	81,8	121,1	81,8	

ŤAŽENÝ NERAST: Vápenec
DOBÝVACIA METÓDA: Strojná


ORGANIZÁCIA: ERPOS, spol. s.r.o.
010 01 ŽILINA

RAJEC - BARANOVÁ

2.2.2

Zadávateľ: ERPOS, spol. s r.o. Vendelína Javorku 1609/29 010 01 ŽILINA	Spracovateľ: GeoBan Žilina, s.r.o. Bytčická 89 010 09 ŽILINA
Názov úlohy: PLÁN LIKVIDÁCIE LOŽISKA DOLOMITU RAJEC - BARANOVÁ NA ROKY 2022 - 2029	
Názov prílohy: CARAKTERISTICKÝ REZ 1 - 1´	
Vypracoval: Dňa: 22.1.2022 Ing. Juraj Kotrbanec banský projektant č. osv. 905-1987/2014	Dňa: 22.1.2022 Ing. Ivana Milcová banský projektant č. osv. 905-1988/2014
Okres: Žilina	Kat. územie: Rajec
Stav ku dňu: november 2021	Mierka: 1 : 1 000

Výškový systém Bpv

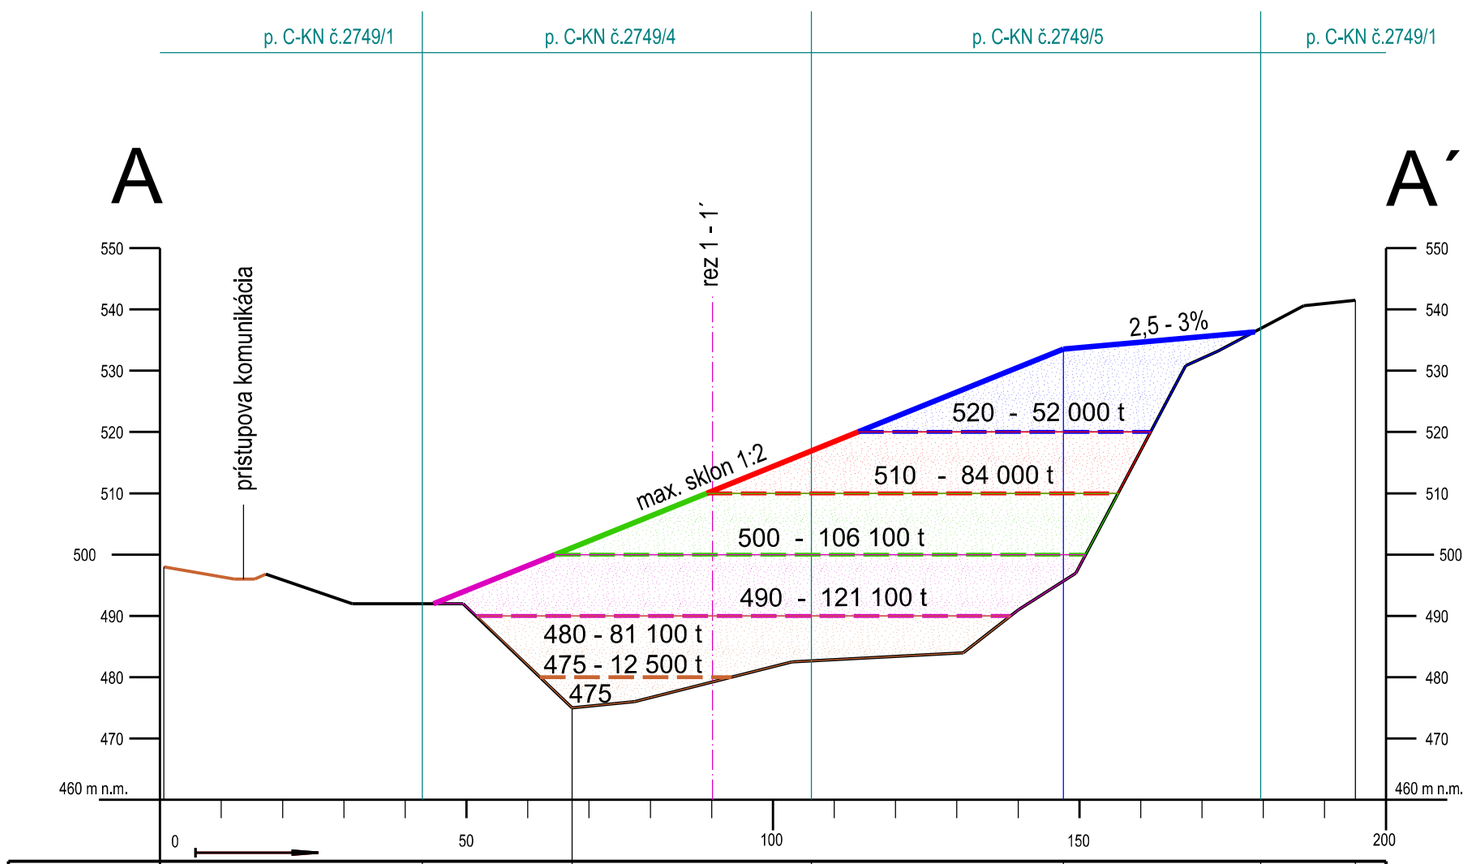

Vzdialenosť	43,5	24,4	39,0	41,1	32,2	15,5
Nadmorská výška	475,0		533,0		541,5	
Dĺžka rezu	43,5	67,2	106,3	147,8	179,6	195,0

ŤAŽENÝ NERAST: Vápenec
DOBÝVACIA METÓDA: Strojná

ORGANIZÁCIA: ERPOS, spol. s.r.o.
010 01 ŽILINA

RAJEC - BARANOVÁ

2.2.1

Zadávateľ: ERPOS, spol. s r.o. Vendelína Javorku 1609/29 010 01 ŽILINA	Spracovateľ: GeoBan Žilina, s.r.o. Bytčická 89 010 09 ŽILINA
Názov úlohy: PLÁN LIKVIDÁCIE LOŽISKA DOLOMITU RAJEC - BARANOVÁ NA ROKY 2022 - 2029	
Názov prílohy: CARAKTERISTICKÝ REZ A - A´	
Vypracoval: Dňa: 22.1.2022 Ing. Juraj Kotrbanec banský projektant č. osv. 905-1987/2014	Dňa: 22.1.2022 Ing. Ivana Milcová banský projektant č. osv. 905-1988/2014
Okres: Žilina	Kat. územie: Rajec
Stav ku dňu: november 2021	Mierka : 1 : 1 000