



Ú Z E M N Ý P L Á N M E S T A B Á N O V C E N A D B E B R A V O U

SCHÉMA VEREJNOPROSPEŠNÝCH STAVIEB A ZÁVAZNÝCH ČASTÍ RIEŠENIA

ZMENY A DOPLNKY č. 9




PLOCHY PRE VEREJNOPROSPEŠNÉ STAVBY

Ozn.	Verejnoprospešná stavba
32	Rozšírenie rozvodov plynu a regulačných staníc
34	Vodovod a príslušné technologické zariadenia
35	Kanalizácie a príslušné technologické zariadenia
36	Rozšírenie telekomunikačnej siete
40	Miestne cyklotrasy

Legenda

STAV	NÁVRH	
		HRANICA ZASTAVANÉHO ÚZEMIA
		OZNAČENIE FUNKČNO PRIESTOROVÝCH BLOKOV
		MIESTNA CYKLOTRASA
		ZASTAVANÉ ÚZEMIE / FPB


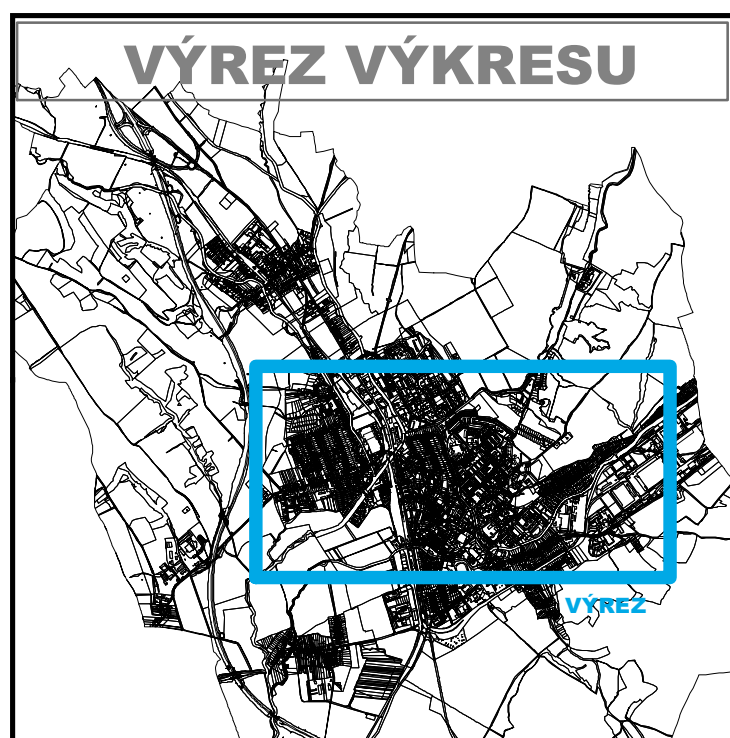


SADA č.

VÝKRES č.

MIERKA

1:10 000

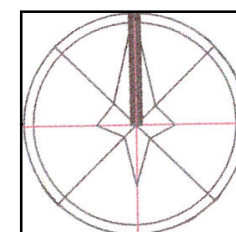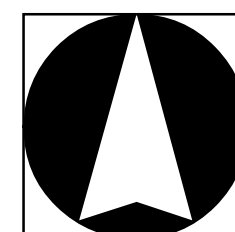

HL. RIEŠITEĽ : ING. ARCH. GABRIEL SZALAY
RIEŠITEĽ : ING. ARCH. GABRIEL SZALAY
VYPRACOVAL : ING. IGOR KMEŤ

ZÁKAZKA : 03 07 / 2022
ETAPA : NÁVRH
DÁTUM : 08 2022

AGS
ATELIÉR
ÚZEMNÉ PLÁNOVANIE • URBANIZMUS
ARCHITEKTURA • PROJEKTY • DESIGN
www.agsatelier.sk

OBSTARÁVATEĽ : MESTO BÁNOVCE NAD BEBRAVOU

ÚZEMNÝ PLÁN MESTA BÁNOVCE NAD BEBRAVOU



ZMENY A DOPLNKY č.9

NÁVRH

OBSAH VÝKRESU : SCHÉMA VEREJNOPROSPEŠNÝCH
STAVIEB A ZÁVAZNÝCH ČASTÍ RIEŠENIA - NÁLOŽKA - PRIESVITKA