


LEGENDA

STAV	NÁVRH	
		HRANICA KATASTRÁLNEHO ÚZEMIA
		HRANICA ZASTAVANÉHO ÚZEMIAK 1.1.1990
		HRANICA ZASTAVANÉHO ÚZEMIA
		OCHRANNÉ PÁSMA
		HRANICE CHVÚ
		HRANICE ZÁPLAVOVÉHO ÚZEMIA
		PLOCHY VÝROBY
		PLOCHY IZOLAČNEJ ZELENÉ
		REKONŠTRUKCIA CESTY III. TR.
		CESTY III. TR. MIMOÚROVNŇOVÉ KRIŽOVANIE ŽELEZNICE
		CESTY



STAV	NÁVRH	
		ŽELEZNICA - ZDOVOJENIE TRATE
		CHODNÍKY
		CYKLOTRASA
		OTVORENÝ KANÁL
		DAŽĎOVÁ KANALIZÁCIA
		VN VEDENIE
		PLYNOVOD
		ROPOVOD
		VYSIELAČ

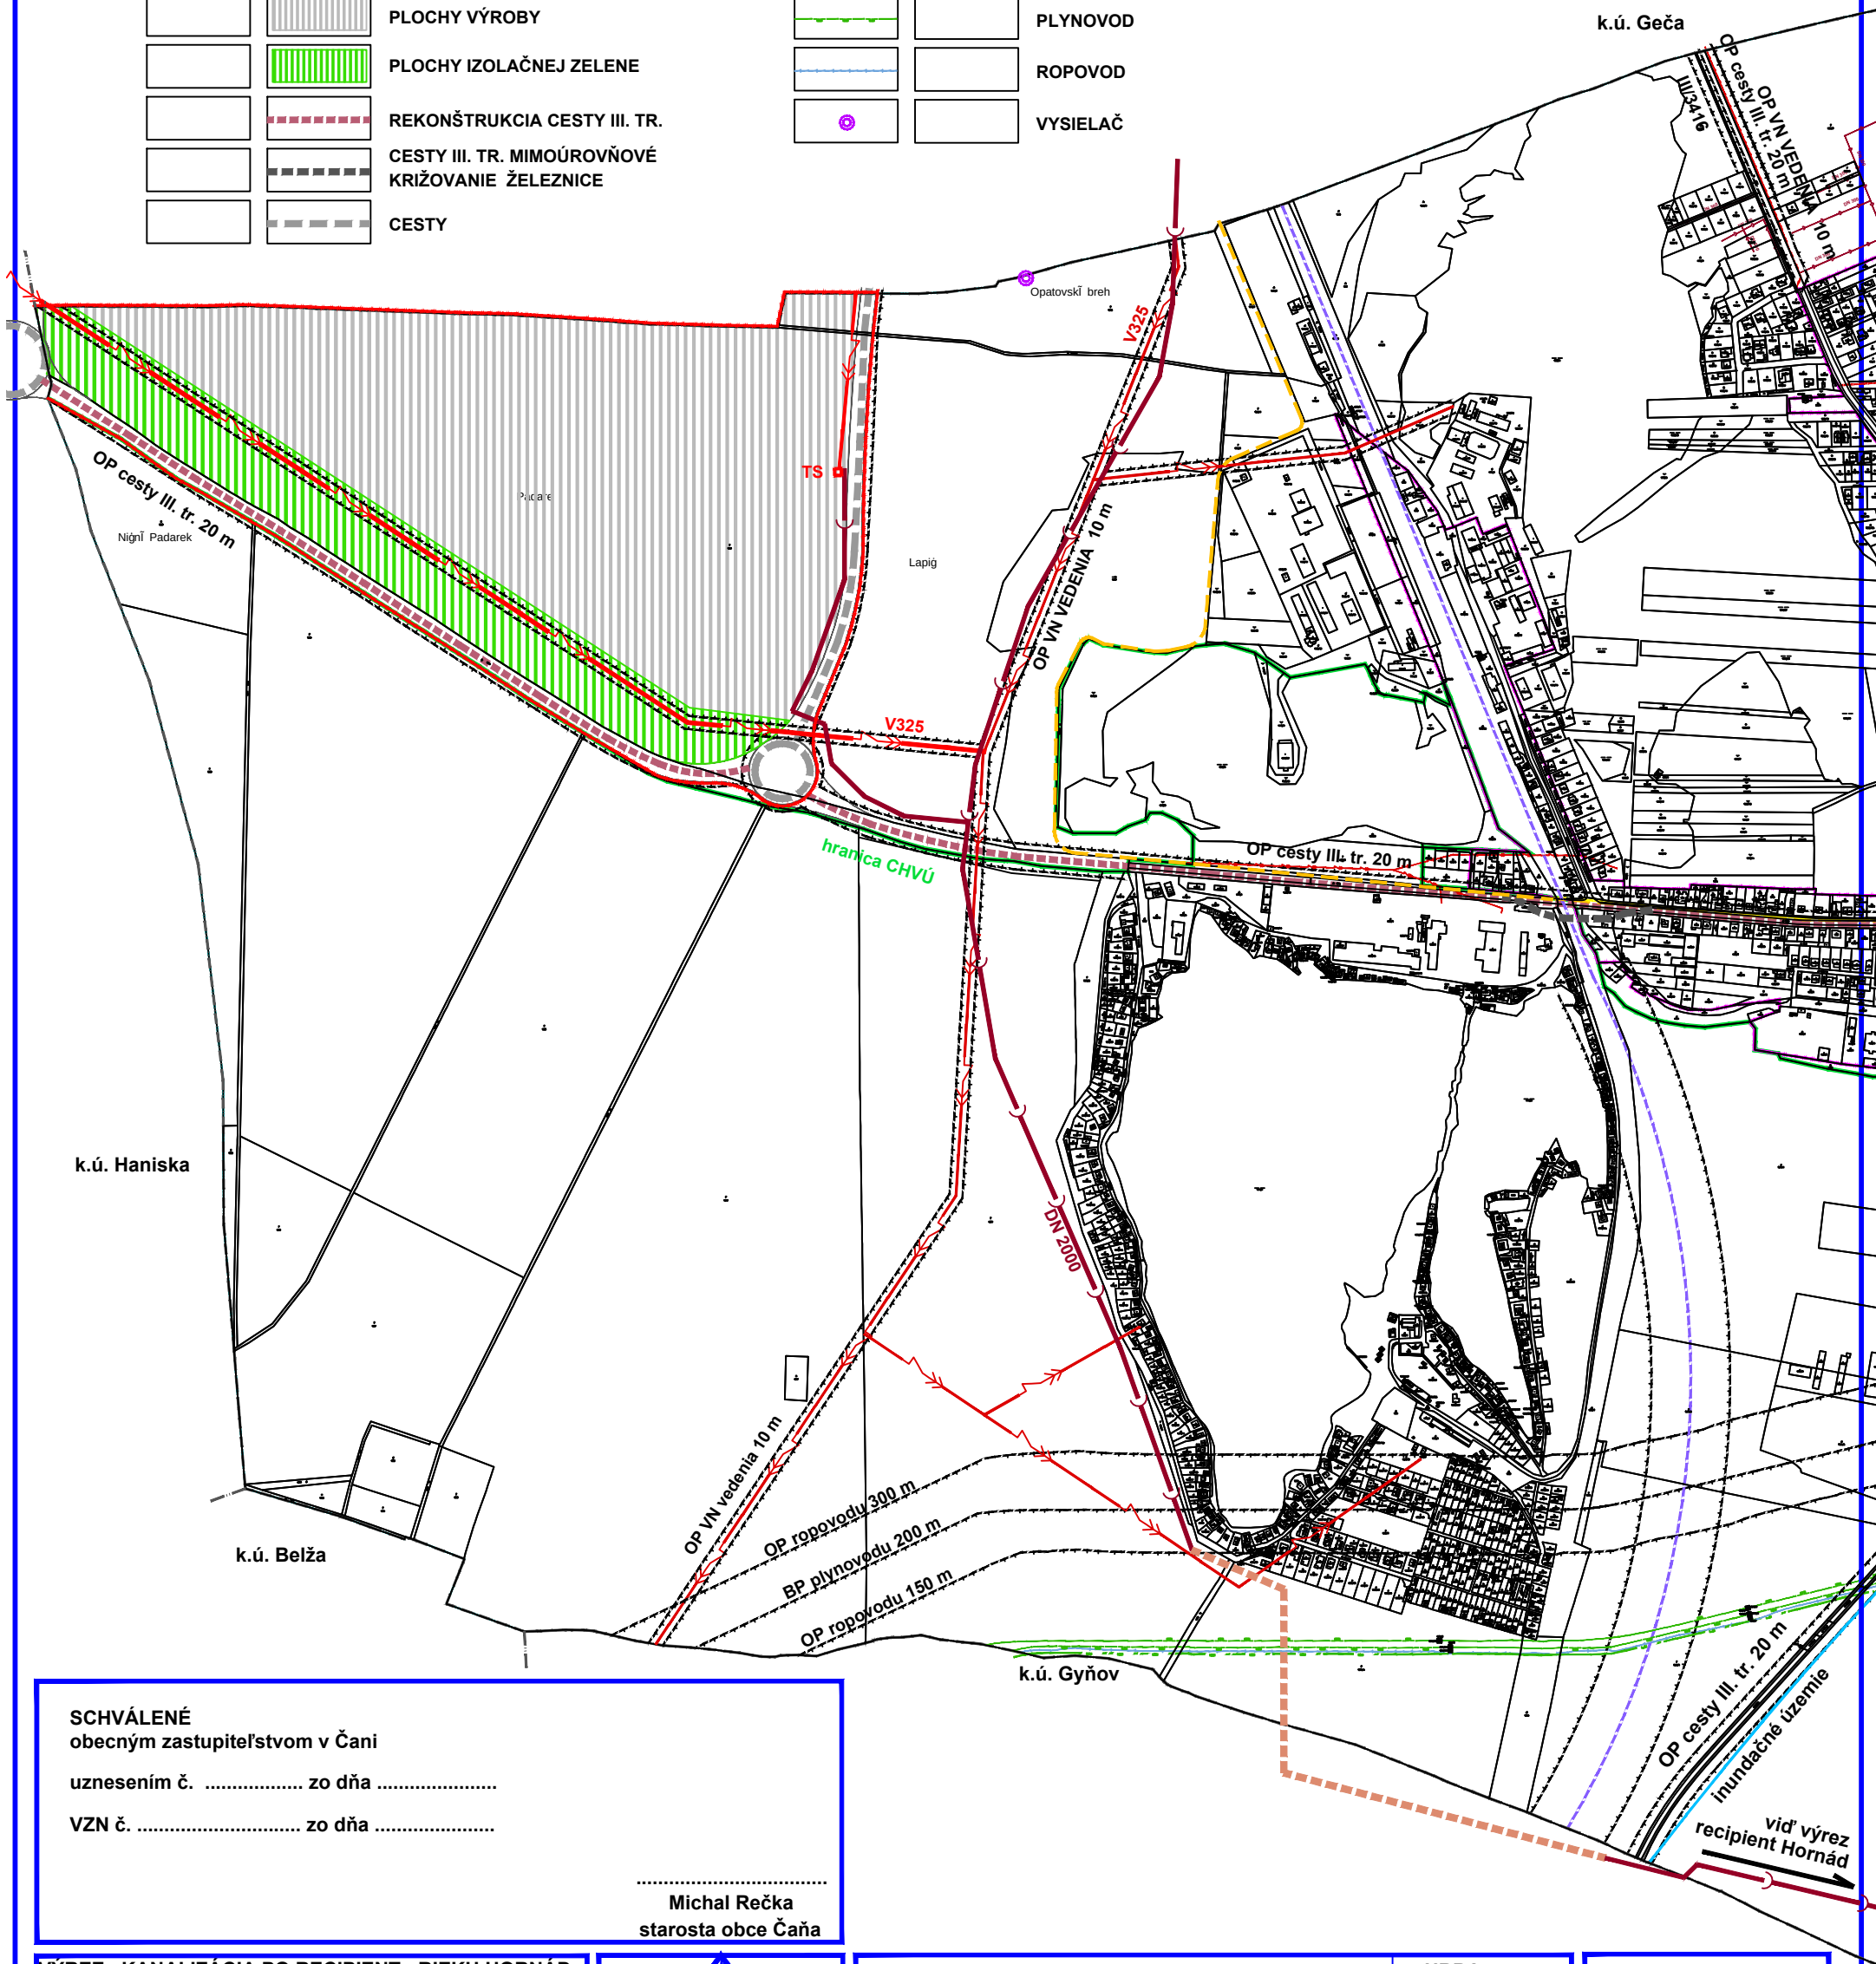

SCHVÁLENÉ
obecným zastupiteľstvom v Čani
uznesením č. zo dňa
VZN č. zo dňa

Michal Rečka
starosta obce Čaňa

VÝREZ - KANALIZÁCIA PO RECIPIENT - RIEKU HORNÁD

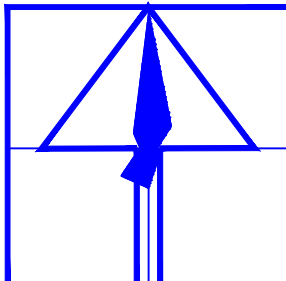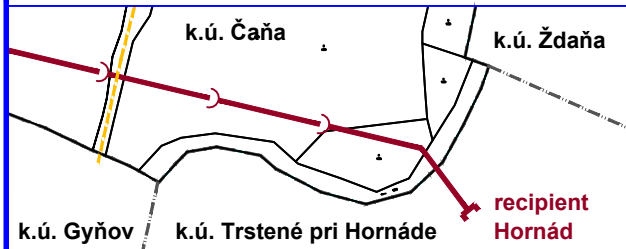

Zač. 6 ÚPN-O ČAŇA

OBSTARÁVATEL: obec ČAŇA
ETAPA: ZMENY A DOPLNKY 6
SPRACOVATEL: Ing. arch. MAČÁKOVÁ Eva
OBSAH: KOPLEX. NÁVRH PRIESTOROVÉHO USPORIADANIA A FUNKČNÉHO VYUŽÍVANIA ÚZEMIA

URBA s.r.o.
Jakobyho 14
040 01 KOŠICE

DÁTUM: 11/2022
Č.PARÉ: Č.VÝKR.

1