


ÚPN OBCE ČECHYNCE
ZMENY A DOPLNKY Č.2

ARCHITEKTONICKÝ ATELIÉR

neutra


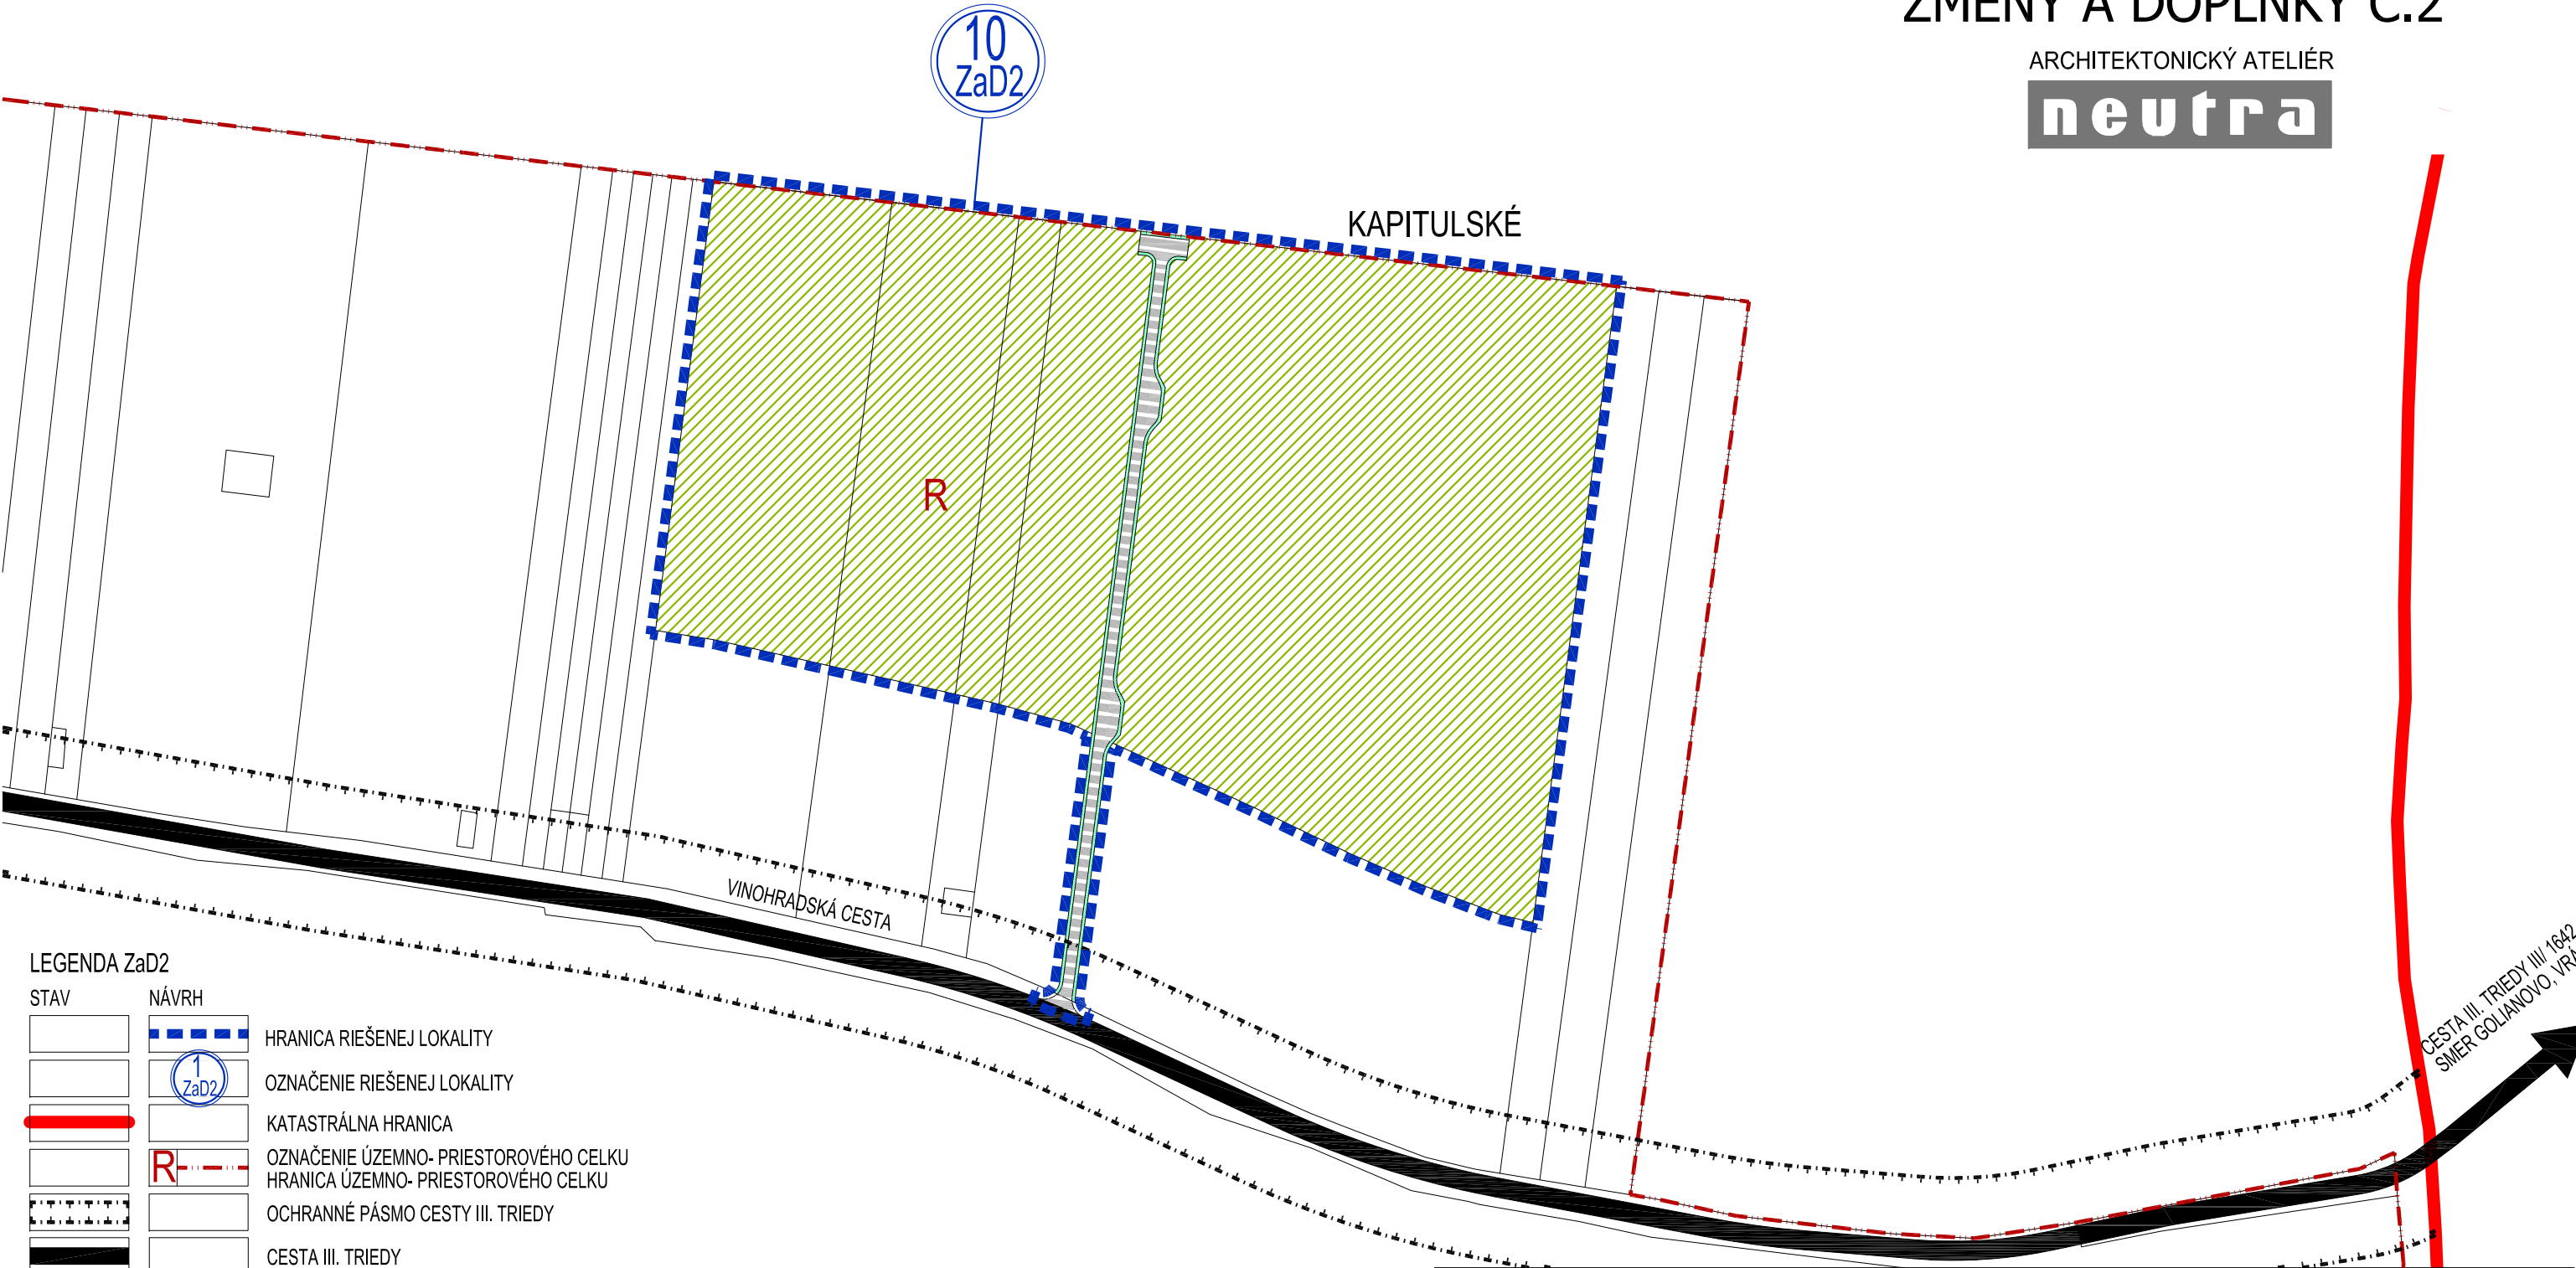


LEGENDA ZaD2


STAV	NÁVRH	
		HRANICA RIEŠENEJ LOKALITY
		OZNAČENIE RIEŠENEJ LOKALITY
		KATASTRÁLNA HRANICA
		OZNAČENIE ÚZEMNO- PRIESTOROVÉHO CELKU
		HRANICA ÚZEMNO- PRIESTOROVÉHO CELKU
		OCHRANNÉ PÁSMO CESTY III. TRIEDY
		CESTA III. TRIEDY
		ÚČELOVÉ KOMUNIKÁCIE SPEVNEŇÉ
		VINICE A SADY
		SPRIEVODNÁ ZELEŇ

OZN. LOKALITY	VÝMERA V ha	HLAVNÁ FUNKCIA V ZMYSLE PLATNÉHO ÚPD	NAVRHOVANÁ HLAVNÁ FUNKCIA V ZMYSLE DOPLNKU č. 2	ÚČEL NAVRHOVANÝCH DOPLNKOV
10 ZaD2	4,8224	ORNÁ PÔDA	VINICE A SADY NAVRHOVANÁ ÚČELOVÁ KOMUNIKÁCIA	ZMENA FUNKČNÉHO VYUŽITIA ÚZEMIA ZMENA ORGANIZÁCIE ÚZEMIA

OBJEDNÁVATEL: OBEC ČECHYNCE
SPRACOVATEL: NEUTRA - ARCHITEKTONICKÝ ATELIÉR, FARSKÁ 1, 949 01 NITRA, TEL.: 037/6579461
ZODP. PROJEKTANT: ING. ARCH. PETER MIZIA
PROJEKTANT: ING. LUCIA ČERNÁ

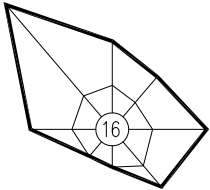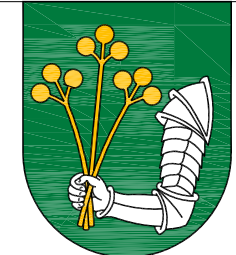

KRAJ:	NITRIANSKY
OKRES:	NITRA
MIERKA:	1:2 000
FORMÁT:	2 x A4
DÁTUM:	10/ 2022

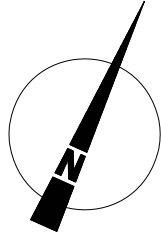

4b

NÁZOV VÝKRESU: KOMPLEXNÝ VÝKRES PRIESTOROVÉHO USPORIADANIA A FUNKČNÉHO VYUŽIVANIA ÚZEMIA S VYZNACENOU ZAVÄZNOU ČASŤOU RIEŠENIA - VINICE