
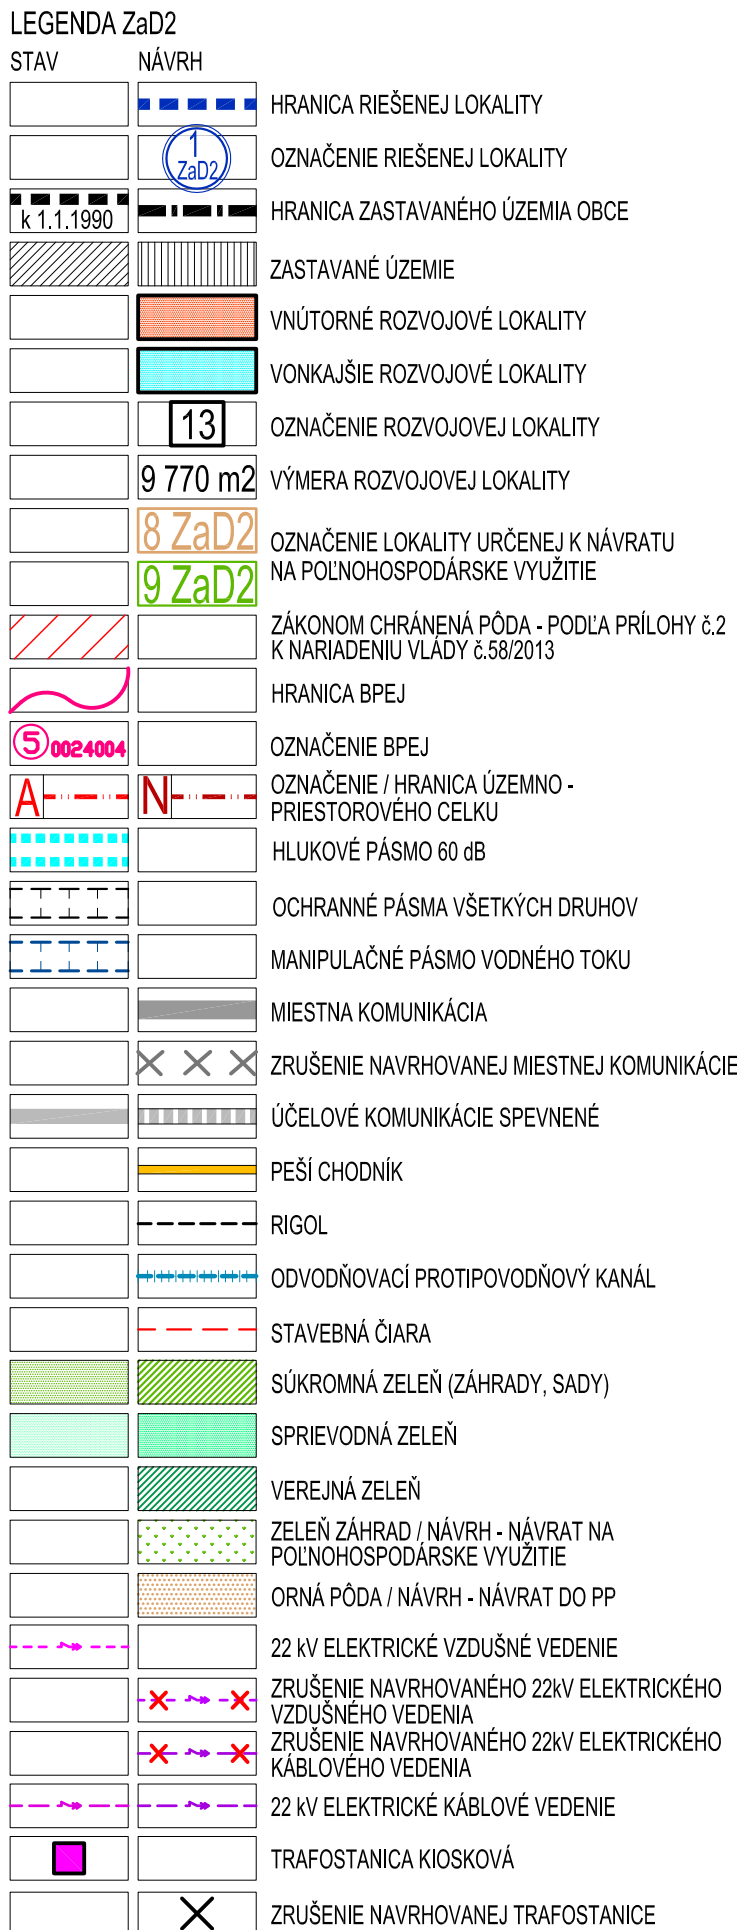


ARCHITEKTONICKÝ ATELIER
neutra

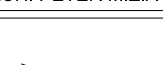

OZN. LOKALITY	VYHERA 1,540	HLAVNÁ FUNKCIA V ZMYSLE PLATNEHO ÚP	NAVHRANOVÁ HLAVNÁ FUNKCIA V ZMYSLE DOPLNKU 2	ÚČEL NAVHRANÝCH DOPLNKOV
1 za2d	1,540	ZELENÝ ZÁHRAD	PLŇCHÝ A OBJEKT V FUNKCII BYVANIA - BV	ZMENA FUNKČNÉHO VÝUŽITIA ZMENA ORGANIZÁCIE ZEMIA
2 za2d	0,6522	ZELENÝ ZÁHRAD	PLŇCHÝ A OBJEKT V FUNKCII BYVANIA - BV	ZMENA FUNKČNÉHO VÝUŽITIA ZMENA ORGANIZÁCIE ZEMIA
3 za2d	0,0816	NAVHRANOVÁ MESTNÁ KOMUNIKÁČNÁ ORNA PŇDA	PLŇCHÝ A OBJEKT V FUNKCII BYVANIA - BV, PEŠÍ CHODNÍK	ZMENA FUNKČNÉHO VÝUŽITIA ZMENA ORGANIZÁCIE ZEMIA
4 za2d	0,8654	NAVHRANOVÝ NDL ZÁHRAD A OBJEKT V FUNKCII BV, ZELENÝ ZÁHRAD NAVHRANOVÁ MESTNÁ KOMUNIKÁČNÁ ORNA PŇDA	PLŇCHÝ A OBJEKT V FUNKCII BYVANIA - BV	ZMENA FUNKČNÉHO VÝUŽITIA ZMENA ORGANIZÁCIE ZEMIA
5 za2d	0,8809	NAVHRANOVÁ MESTNÁ KOMUNIKÁČNÁ NAVHRANOVÉ PLŇCHÝ A OBJEKT V FUNKCII BYVANIA - BV	PLŇCHÝ A OBJEKT V FUNKCII BYVANIA - BV	ZMENA ORGANIZÁCIE ZEMIA
6 za2d	0,5921	NAVHRANOVÁ MESTNÁ KOMUNIKÁČNÁ NAVHRANOVÉ PLŇCHÝ A OBJEKT V FUNKCII BYVANIA - BV	PLŇCHÝ A OBJEKT V FUNKCII BYVANIA - BV, PEŠÍ CHODNÍK	ZMENA FUNKČNÉHO VÝUŽITIA ZMENA ORGANIZÁCIE ZEMIA
7 za2d	2,2270	ORNA PŇDA	PLŇCHÝ A OBJEKT V FUNKCII BYVANIA - BV	ZMENA FUNKČNÉHO VÝUŽITIA ZMENA ORGANIZÁCIE ZEMIA
8 za2d	1,5159	NAVHRANOVÉ PLŇCHÝ A OBJEKT V FUNKCII BYVANIA - BV, ZELENÝ ZELENÝ MESTNÝ KOMUNIKÁČNÝ ZELENÝ MESTNÝ KOMUNIKÁČNÝ	ORNA PŇDA - NAVRÁT K POLOHOSPODÁRSKEMU VÝUŽITI	ZMENA FUNKČNÉHO VÝUŽITIA ZMENA ORGANIZÁCIE ZEMIA
9 za2d	0,4282	NAVHRANOVÉ PLŇCHÝ A OBJEKT V FUNKCII BYVANIA - BV NAVHRANOVÁ MESTNÁ KOMUNIKÁČNÁ ORNA PŇDA	ZELENÝ ZÁHRAD	ZMENA FUNKČNÉHO VÝUŽITIA ZMENA ORGANIZÁCIE ZEMIA
*10 za2d	4,8224	ORNA PŇDA	VINICE A SADY NAVHRANOVÁ ÚČELOVÁ KOMUNIKÁČNÁ	ZMENA FUNKČNÉHO VÝUŽITIA ZMENA ORGANIZÁCIE ZEMIA
11 za2d	0,0807	ZASTAVANÉ PLŇCHÝ, ZELENÝ ZÁHRAD	PLŇCHÝ A OBJEKT V FUNKCII BV NAVHRANOVÁ ÚČELOVÁ KOMUNIKÁČNÁ	ZMENA FUNKČNÉHO VÝUŽITIA ZMENA ORGANIZÁCIE ZEMIA

* poznámka: lokalita 10 ZaD2 vid' výkres č. 4b

OBJEDNÁVATEL:	OBEC ČECHYNCE		
SPRACOVÁTEL:	NEUTRA - ARCHITEKTONICKÝ ATELIER, FÁRSKÁ 1, 949 01 NITRA, TEL.: 037/6579461		
ZODP. PROJEKTANT:	ING. ARCH. PETER MIZIA	PROJEKTANT:	ING. LUCIA ČERNÁ
		KRAJ: NITRANSKY OKRES: NITRA MIERKA: 1:2 000 FORMÁT: 12 A4 DÁTUM: 10/2022	 10
NÁZOV VÝKRESU:	VÝKRES PERSPEKTÍVNEHO POUŽITIA POĽNOHOSPODÁRSKÝCH A LESNÝCH POZEMKOV NA NEPOĽNOHOSPODÁRSKE ÚČELY		