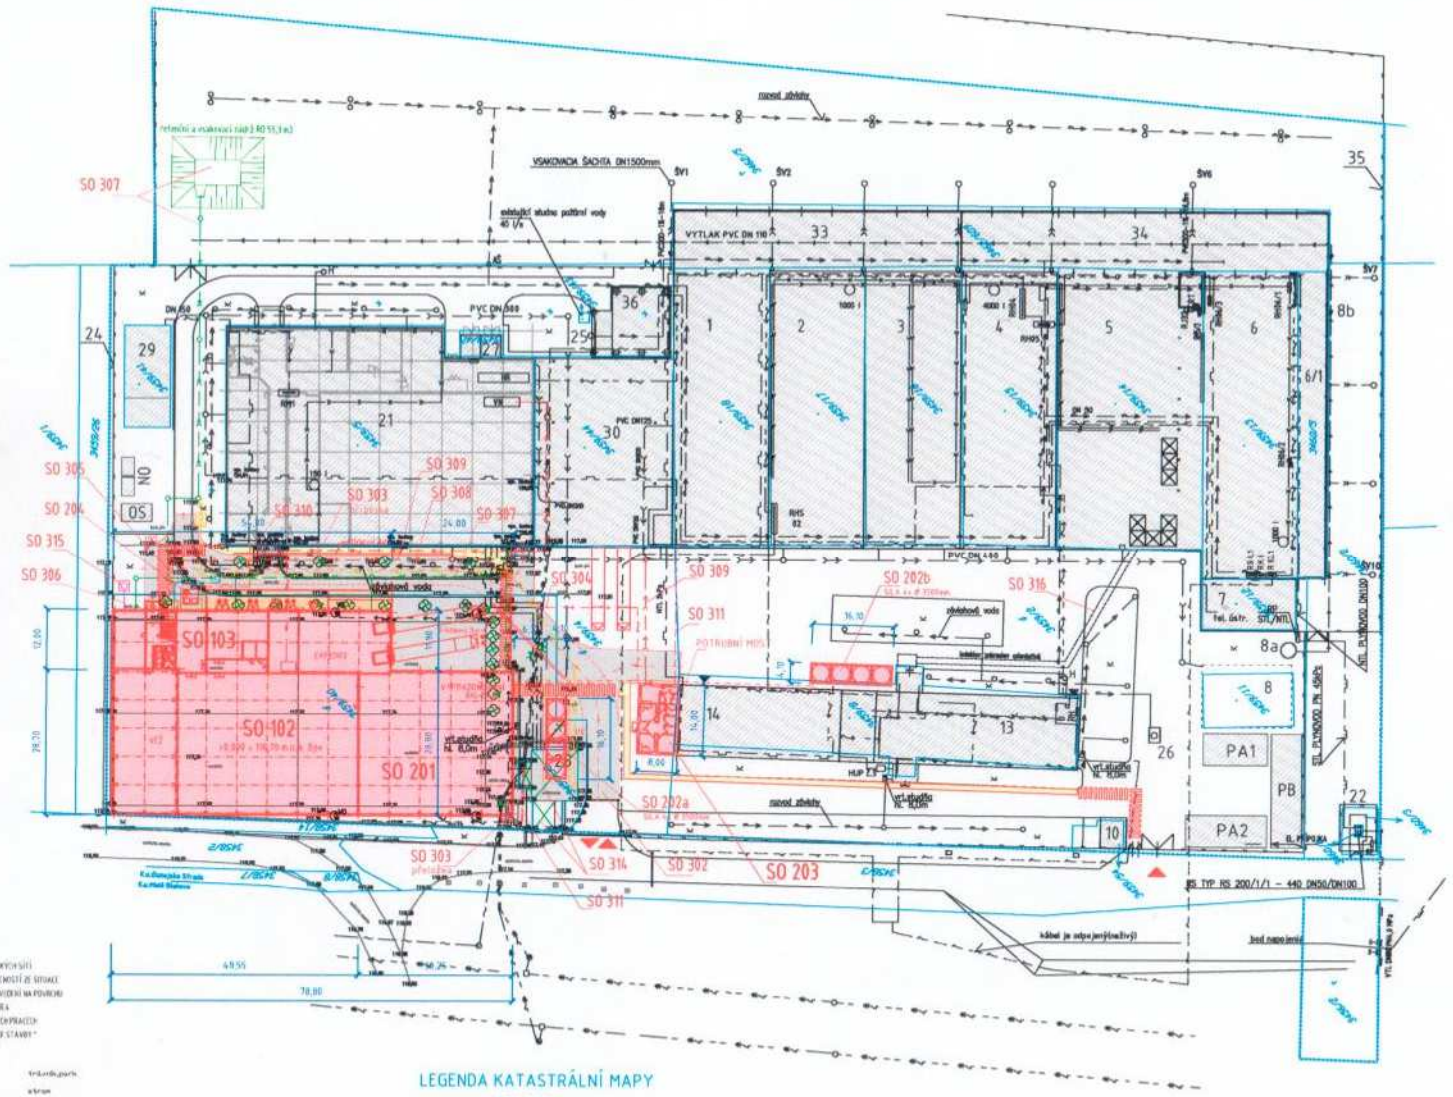

LEGENDA OBJEKTOV:

1	SKLAD HOTOVÝCH VÝROBKOV
2	VÝROBNÁ HALA
3	VÝROBNÁ HALA
4	MEDZISKLAD
5	VÝROBNÁ HALA
6	VÝROBNÁ HALA
6/1	VÝROBNÁ HALA
7	ADMINISTRATÍVNA BUDOVA
8	ČERPACIA STANICA
8a	PREČERPÁVACIA STANICA
8b	VONKAJŠIA KANALIZÁCIA TLAKOVÁ
10	VRÁTNICA
13	MATERIÁLOVÉ HOSPODÁRSTVO
14	MATERIÁLOVÉ HOSPODÁRSTVO
21	VIACÚČELOVÁ BUDOVA
22	REGULAČNÁ STANICA PLYNU
24	BAREROVÉ OPLOTENIE
25	STUDŇA POŽIARNEJ VODY
26	STUDŇA ÚŽITKOVEJ VODY
27	TRAFOSTANICA
28	VRÁTNICA A SOCIÁLNE ZARIADENIE
29	SKLAD
30	PRÍSTREŠENÉ NÁDVORIE
33	SKLAD HOTOVÝCH VÝROBKOV
34	SKLAD HOTOVÝCH VÝROBKOV
35	OPLOTENIE (poškodené plotivo)
36	PRÍSTREŠOK NA PALETY
PA1	PRÍSTREŠOK PRE AUTÁ
PA2	PRÍSTREŠOK PRE AUTÁ
PB	PRÍSTREŠOK PRE BYOKLE
NO	SKLAD NEBEZPEČNÉHO ODPADU
OS	OCELOVÝ SKLAD

VÝKAZ VÝMER

Číslo parcely	Výmera ha	Výmera m2	Druh pozemku	Vlastník, nájomca-držiteľ (adresa)
3456/2		475	orná pôda	Europack a.s.
3459/2		5650	zast.pl. (dvor)	Europack a.s.
3459/4		4430	zast.pl. (dvor)	dtto
3459/5		2517	zast.pl. (budova)	dtto
3459/8		1185	zast.pl. (budova)	dtto
3459/11		184	zast.pl. (budova)	dtto
3459/12		184	zast.pl. (budova)	dtto
3459/13		1139	zast.pl. (budova)	dtto
3459/14		1546	zast.pl. (budova)	dtto
3459/15		1026	zast.pl. (budova)	dtto
3459/16		1046	zast.pl. (budova)	dtto
3459/17		1027	zast.pl. (budova)	dtto
3459/18		1034	zast.pl. (budova)	dtto
3459/38		140	zast.pl. (vrátnica)	dtto
3458/14		132	ostatná pl.	dtto
3459/40		3960	zast.pl. (dvor)	dtto
3459/41		180	zast.pl. (sklad)	dtto
3459/42		43	zast.pl. (trafost.)	dtto
3459/43		4	zast.pl. (studňa)	dtto
3459/44		1012	zast.pl. (vdia č.30)	dtto
3459/54		58	zast.pl. (os.vrátnica)	dtto
3460/2		1462	orná pôda	dtto
3460/3		62	okolo reg.st.	dtto
3460/4		3	zast.pl. (reg.stan.)	dtto
3460/5		354	zast.pl. (dost.č.8)	dtto
3462/609		1517	zast.pl. (č.33a34)	dtto
3462/5		8030	orná pôda	dtto
Celkom		38 400m²		

LEGENDA NAVRHOVANÝCH STAVEBNÍCH OBJEKTÚ

Stavební objekty (SO)

- SO 101 Speciální základání
- SO 102 Výrobní hala
- SO 103 Provozní přístavek
- SO 201 Sklady a mezisklady vstupního materiálu a finálních výrobků
- SO 202a Farma – zásobníky PET FLAKES
- SO 202b Farma – zásobníky rPET
- SO 203 Vrátnice, expedice
- SO 204 Dusíková stanice
- SO 301 Příprava území
- SO 302 Komunikace a zpevněné plochy
- SO 303 Přeložka a přípojka VN
- SO 304 Kabelové rozvody NN
- SO 305 Vodovod pitný
- SO 306 Vodovod požární
- SO 307 Kanalizace dešťová ze střech včetně retence a zasakování
- SO 308 Kanalizace dešťová ze zpevněných ploch včetně OLK
- SO 309 Kanalizace splašková
- SO 310 Areálový rozvod plynu - NTL 5 kPa
- SO 311 Přípojka SLP (elektronická komunikace)
- SO 312 Sadové úpravy
- SO 313 Oplocení
- SO 314 Demolice budovy č. 28
- SO 315 Nová studna požární vody - 40 l/s
- SO 316 Podzemní kolektor pneudopravy - existující
- SO 317 Kácení dřevin v prostoru staveniště
- SO 401 Zařízení staveniště

LEGENDA KATASTRÁLNÍ MAPY

- HRANICE VÝZEMKU
- 1031/2 PARCELNÍ ČÍSLO POZEMKU - STAV KN
- HRANICE DOTČENÉHO / ŘEŠENÉHO ÚZEMÍ (PARCELA V MAJETKU INVESTORA)

LEGENDA STÁV. INŽENÝRSKÝCH SÍTÍ

- STÁVAJÍCÍ SDĚLOVACÍ VEDENÍ
- STÁVAJÍCÍ VODOVODNÍ POTRUBÍ
- STÁVAJÍCÍ VENKOVNÍ SILOVÉ VEDENÍ - VN
- STÁVAJÍCÍ VENKOVNÍ SILOVÉ VEDENÍ - NN
- STÁVAJÍCÍ VEDENÍ - KÚ (DOPLNIŤ KABEL NN ????)
- STÁVAJÍCÍ KANALIZAČNÍ STOKA - VÝTLAK
- STÁVAJÍCÍ KANALIZAČNÍ STOKA - DEŠŤOVÁ ????
- STÁVAJÍCÍ KANALIZAČNÍ STOKA - SPLAŠKOVÁ ????
- STÁVAJÍCÍ PLYNOVODNÍ POTRUBÍ - VTL
- STÁVAJÍCÍ PLYNOVODNÍ POTRUBÍ - STL
- STÁVAJÍCÍ PLYNOVODNÍ POTRUBÍ - NTL
- PNEUMATICKÁ DOPRAVA MATERIÁLU - TLAK
- STÁVAJÍCÍ POTRUBÍ - VZDUCH
- STÁVAJÍCÍ POTRUBÍ - KÁVUM
- STÁVAJÍCÍ PODZEMNÍ KOLEKTOR PNEUDOPRAVY

MĚŘÍTKO 1:500

0 10,0 20,0 30,0 40,0 50,0 m

OZNAČENÍ MÍSTA REVIZE

REVIZE

POZICE	ČÍSLO	POPIS REVIZE	VYPRACOVAL	KONTROLOVAL	DATUM
-	00	--	PELČÁK, BENEŠ	SKOPALÍK	26.10.2021
	01	- DOPLNĚNÍ IS - SO 303, 306, 307, 308, 309, 310, 311, 315, 316	BENEŠ	SKOPALÍK	19.11.2021
	02	- DOPLNĚNÍ SO 302 KOMUNIKACE A ZPEVNĚNÉ PLOCHY - ÚPRAVA TRAS SO 305, 307, 308, 309 - DOPLNĚNÍ IS	ONDERKA BŘEZÍK BENEŠ	SKOPALÍK	8.12.2021
	03	- DOPLNĚNÍ SO 317 KÁCENÍ STROMŮ	BENEŠ	SKOPALÍK	20.12.2021

±0,000 = 118,70 m.n.m. Bpv

SOUŘADNICOVÝ SYSTÉM: MÍSTNÍ

VÝŠKOVÝ SYSTÉM: BALTSKÝ VYROVNANÉ

20.12.2021 REV.Č. 03

NAVRHOVAL	VYPRACOVAL	KONTROLOVAL	VEDOUCÍ ÚTVARU
IČ. PELČÁK	IČ. PELČÁK, BENEŠ	ING. MIKEŠÝŠEK	ING. SKOPALÍK

B-PROJEKTING

INVESTOR: EUROPACK a.s. DUNAJSKÁ STREDA

PROJEKT: Výroba rPET pro potravinářské účely

B. SITUAČNÍ VÝKRESY

OBSAH VÝKRESU: B4. KOORDINAČNÍ SITUAČNÍ VÝKRES

REVIZE	
MĚŘÍTKO SITÚ	
MĚŘÍTKO	1:500
POČET AA	4
STUPEŇ	DUR
DATUM	10/2021
ZAK. ČÍSLO	992 669 20
ARCHIVNÍ ČÍSLO	21-40/032
ČÍSLO VÝKR.	AR 104

Mapa vykazuje stav ku dňu: 23.05.2008

GEDLINE-DS, s.r.o. Ing.Ogulin Tibor, Alžbetinska nám. 1893, 929 01 Dunajská Streda, Tel.:031/5521141-42, IČO: 36717368, e-mail: geoline@ ...	Okres: Dunajská Streda	Kat.územie: Dunajská Streda	
	Obec: Dunajská Streda	ZBK číslo: 36717368-190/2008	
	Formát: 4 A4	Vyhotovil: Ing.Ogulin Tibor	
	Príloha číslo: -	Dňa: 28.05.2008	
Polohopisný a výškopisný plán Europack a.s.		Mierka:	
Odberateľ: Europack a.s.	Výškový systém: Bpv	Súradnicový systém: S-JTSK	

16 15 14 13 12 11 10 9 8 7 6 5 4 3 2 1

A B C D E F G H I J K L