



měřítko 1:20 000

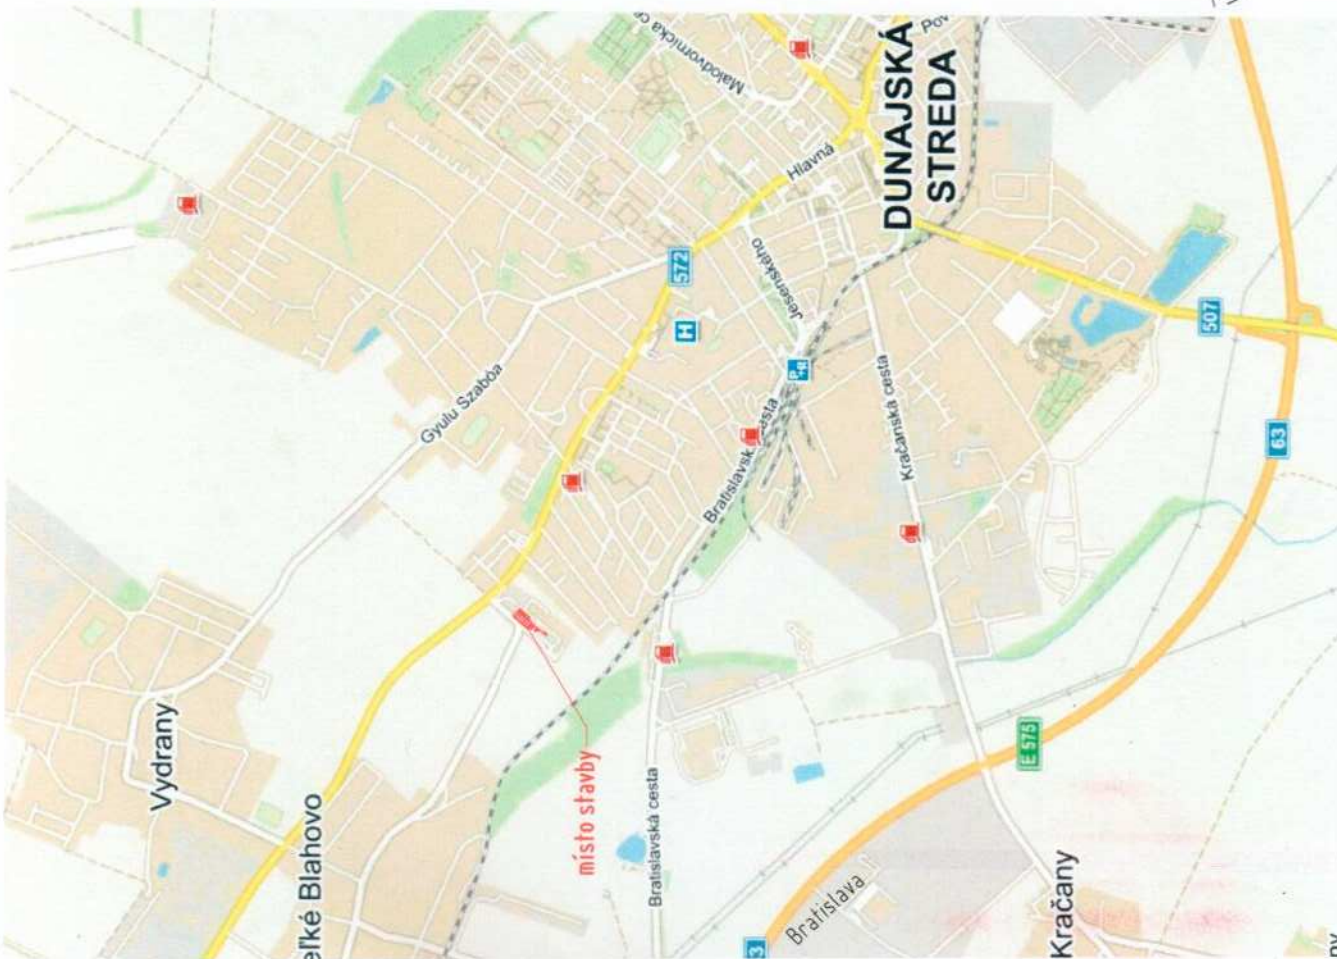

měřítko 1:5 000

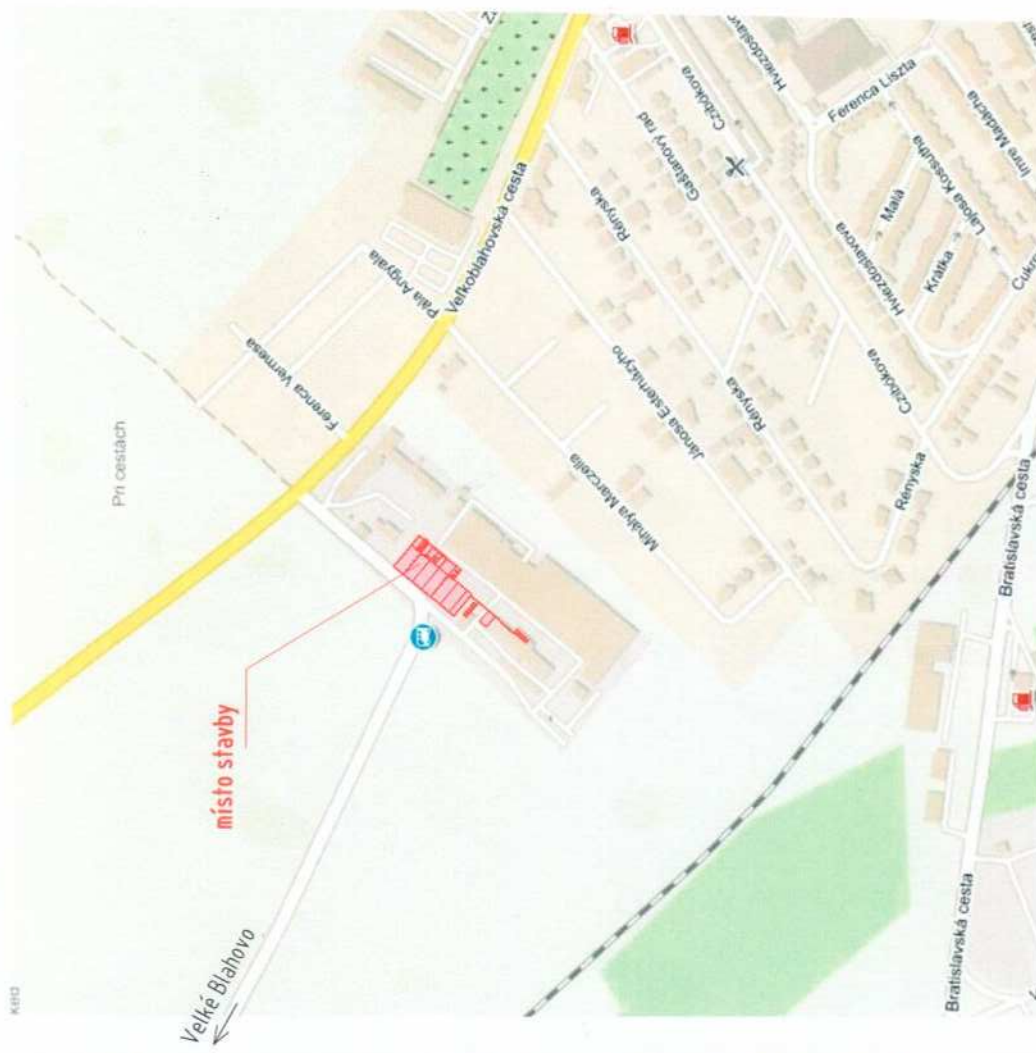

Velký Meder

NAVROVAL BC PEČÁK		VYPRACOVAL BENEŠ	KONTROLOVAL ING. MOKRÝŠEK	VEDOUcí ÚKOLU ING. ŠKOPALIK	B-PROJEKTING 3	
INVESTOR EUROPACK a.s.		DUNAJSKÁ STREDA			REVIZE	
PROJEKT Výroba rPET pro potravinářské účely		B. SITUACNÍ VÝKRESY			JMÉNO SOUB.	
					MĚŘÍTKO	1:20000, 1:5000
					POČET A4	2
					STUPEŇ	DUR
OBSAH VÝKRESU		B1. SITUACNÍ VÝKRES ŠIRŠÍCH VZTAHŮ			DATUM	12/2021
					ZAK. ČÍSLO	992 669 20
					ARCHIVNÍ ČÍSLO	21-40/032
					ČÍSLO VÝKR.	AR 101