


pôvodný areál kúpaliska, šala

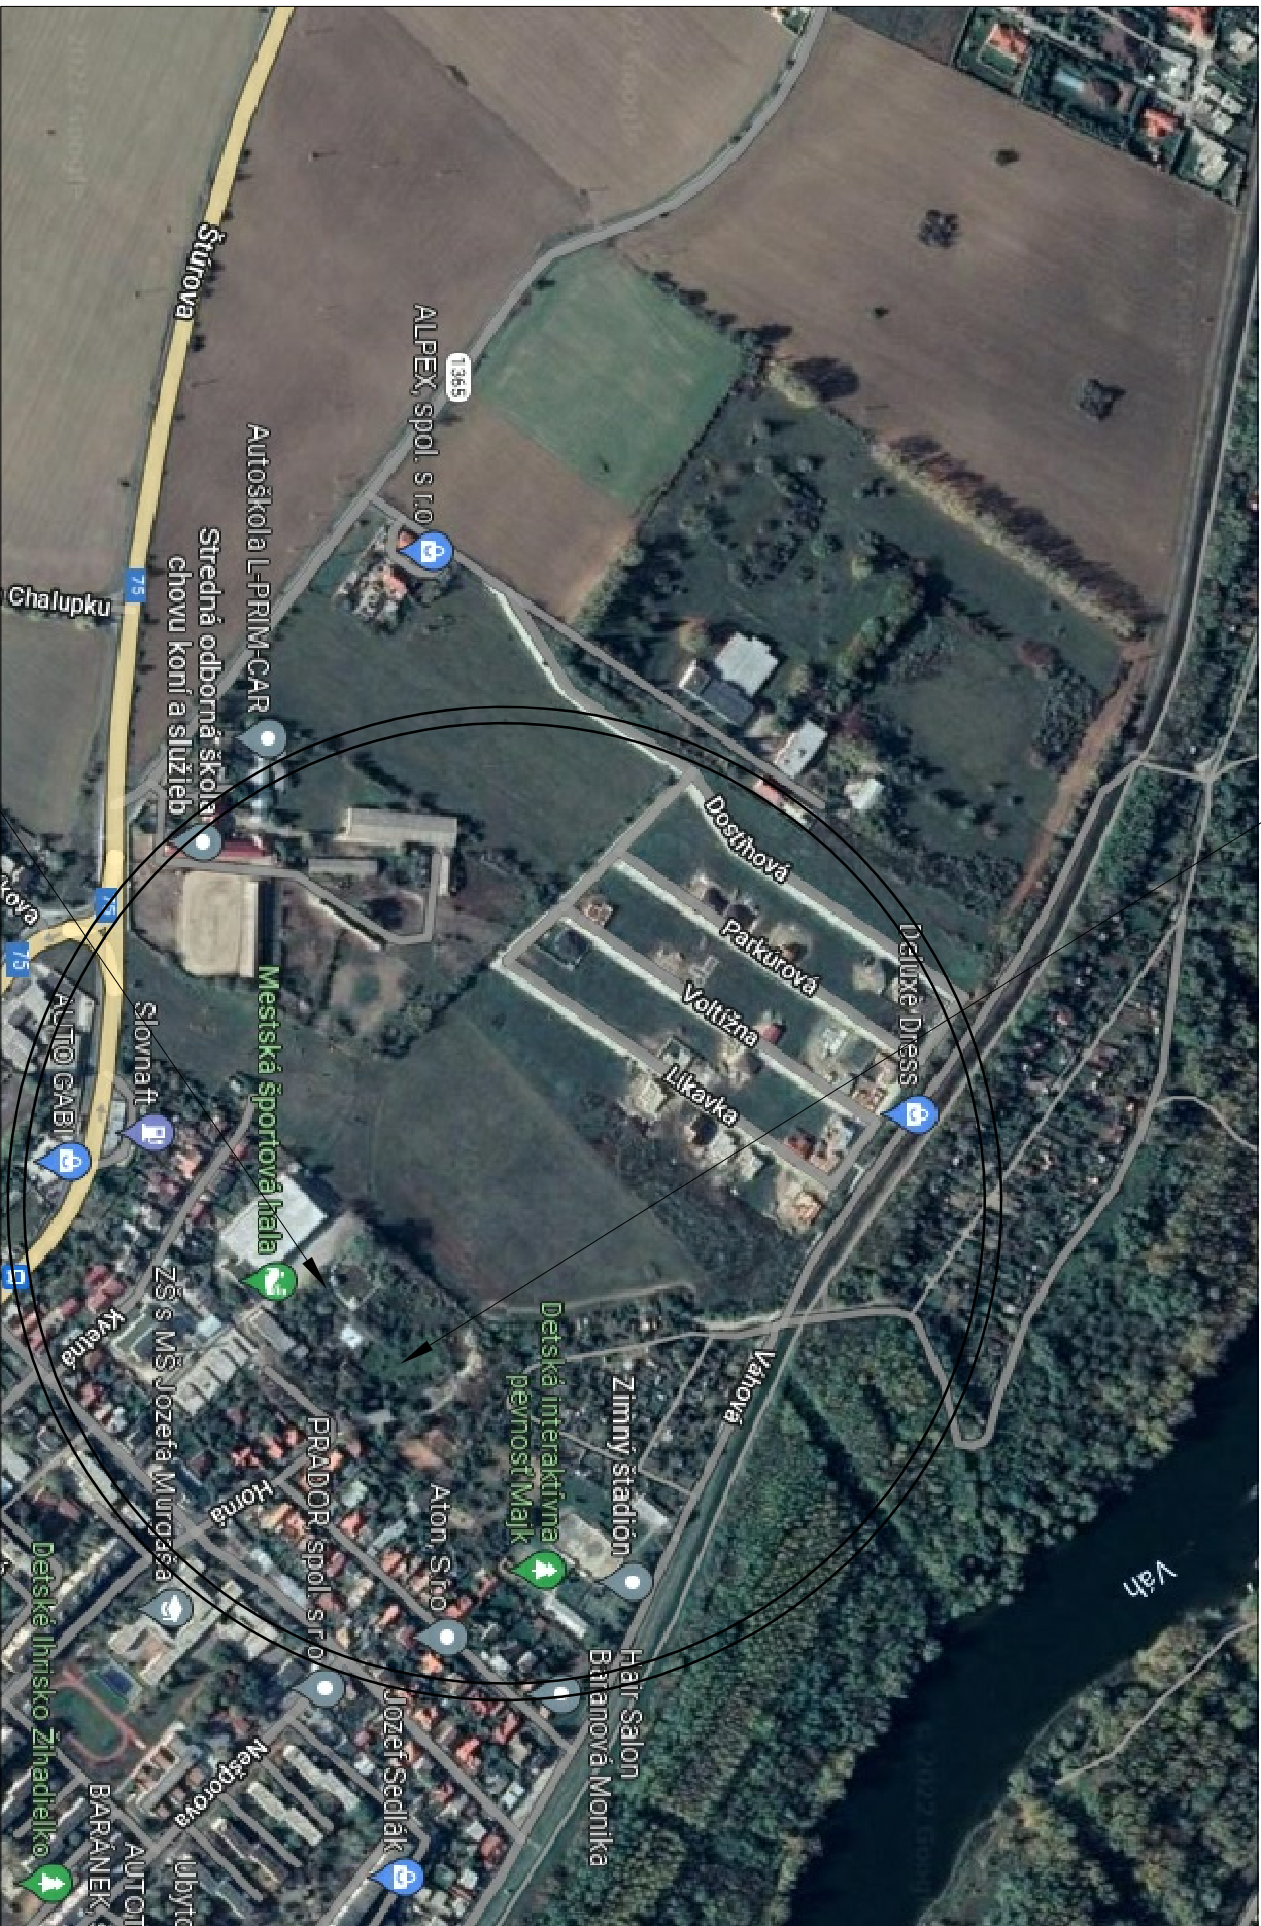

riešená oblasť

UPOZORNENIE:

Táto dokumentácia je určená iba na získanie územného rozhodnutia. V prípade použitia tejto dokumentácie na realizáciu stavby, projektant nezodpovedá za vzniknuté škody, prípadne ohrozenie zdravia a života pracovníkov na stavbe. Tento výkres je originál a je chránený podľa § 21, ods. a) zákona č. 363/1997 Z.z. - Zmeny a doplnky zákona č. 50/1964 Zb. o územnom plánovaní a stavebnom poriadku (stavebný zákon) v znení neskorších predpisov. Dodávateľ stavby je povinný realizovať práce podľa platných STN, technologických, bezpečnostných a výrobných postupov s dodržaním STN 730424 - Písomné rozmerové odčítanky.

Autor projektu:	Zodpovední projektanti:	Vypracoval:	Hlavný inžinier projektu:
Ing. arch. Viktor Becker	Ing. arch. Viktor Becker	Ing. Peter Krniniak	BECKER spol. s r.o.
Ing. arch. Adam Nemes			Nemcovská 65/01
Ing. arch. Krištián Presinszky			927 01 Šala
			tel. +421(0)907 936 647
			e-mail: a.nemes@becker.sk
			ARCHITEKT

Investor: ewia CCE3 s. r. o., Rastislavova 98, 043 46 Košice	sada č.	
Miesto stavby: poz. č. 2415/5, 2418/6, 2419/4, 2419/5, 2420/3, 2421/3, 2423, 2424/1, 2508/1, 2502/2, 2507/3, 2507/4, 2507/6, 2507/7, 2507/10, 2508/1, 2508/4, 2508/6		
Názov stavby:	účel / stupeň: DUR	
"Rekonštrukcia a prestavba kúpaliska Šal'a"	profesio: ARCHITEKTÚRA	
	datum: JÚL 2022	
Objekt / časť stavby: -	formát: 2xA4	výkres č.
	číslo záznamy:	
Obsah výkresu:	metrika: --	C-01
Mapa širších vzťahov		