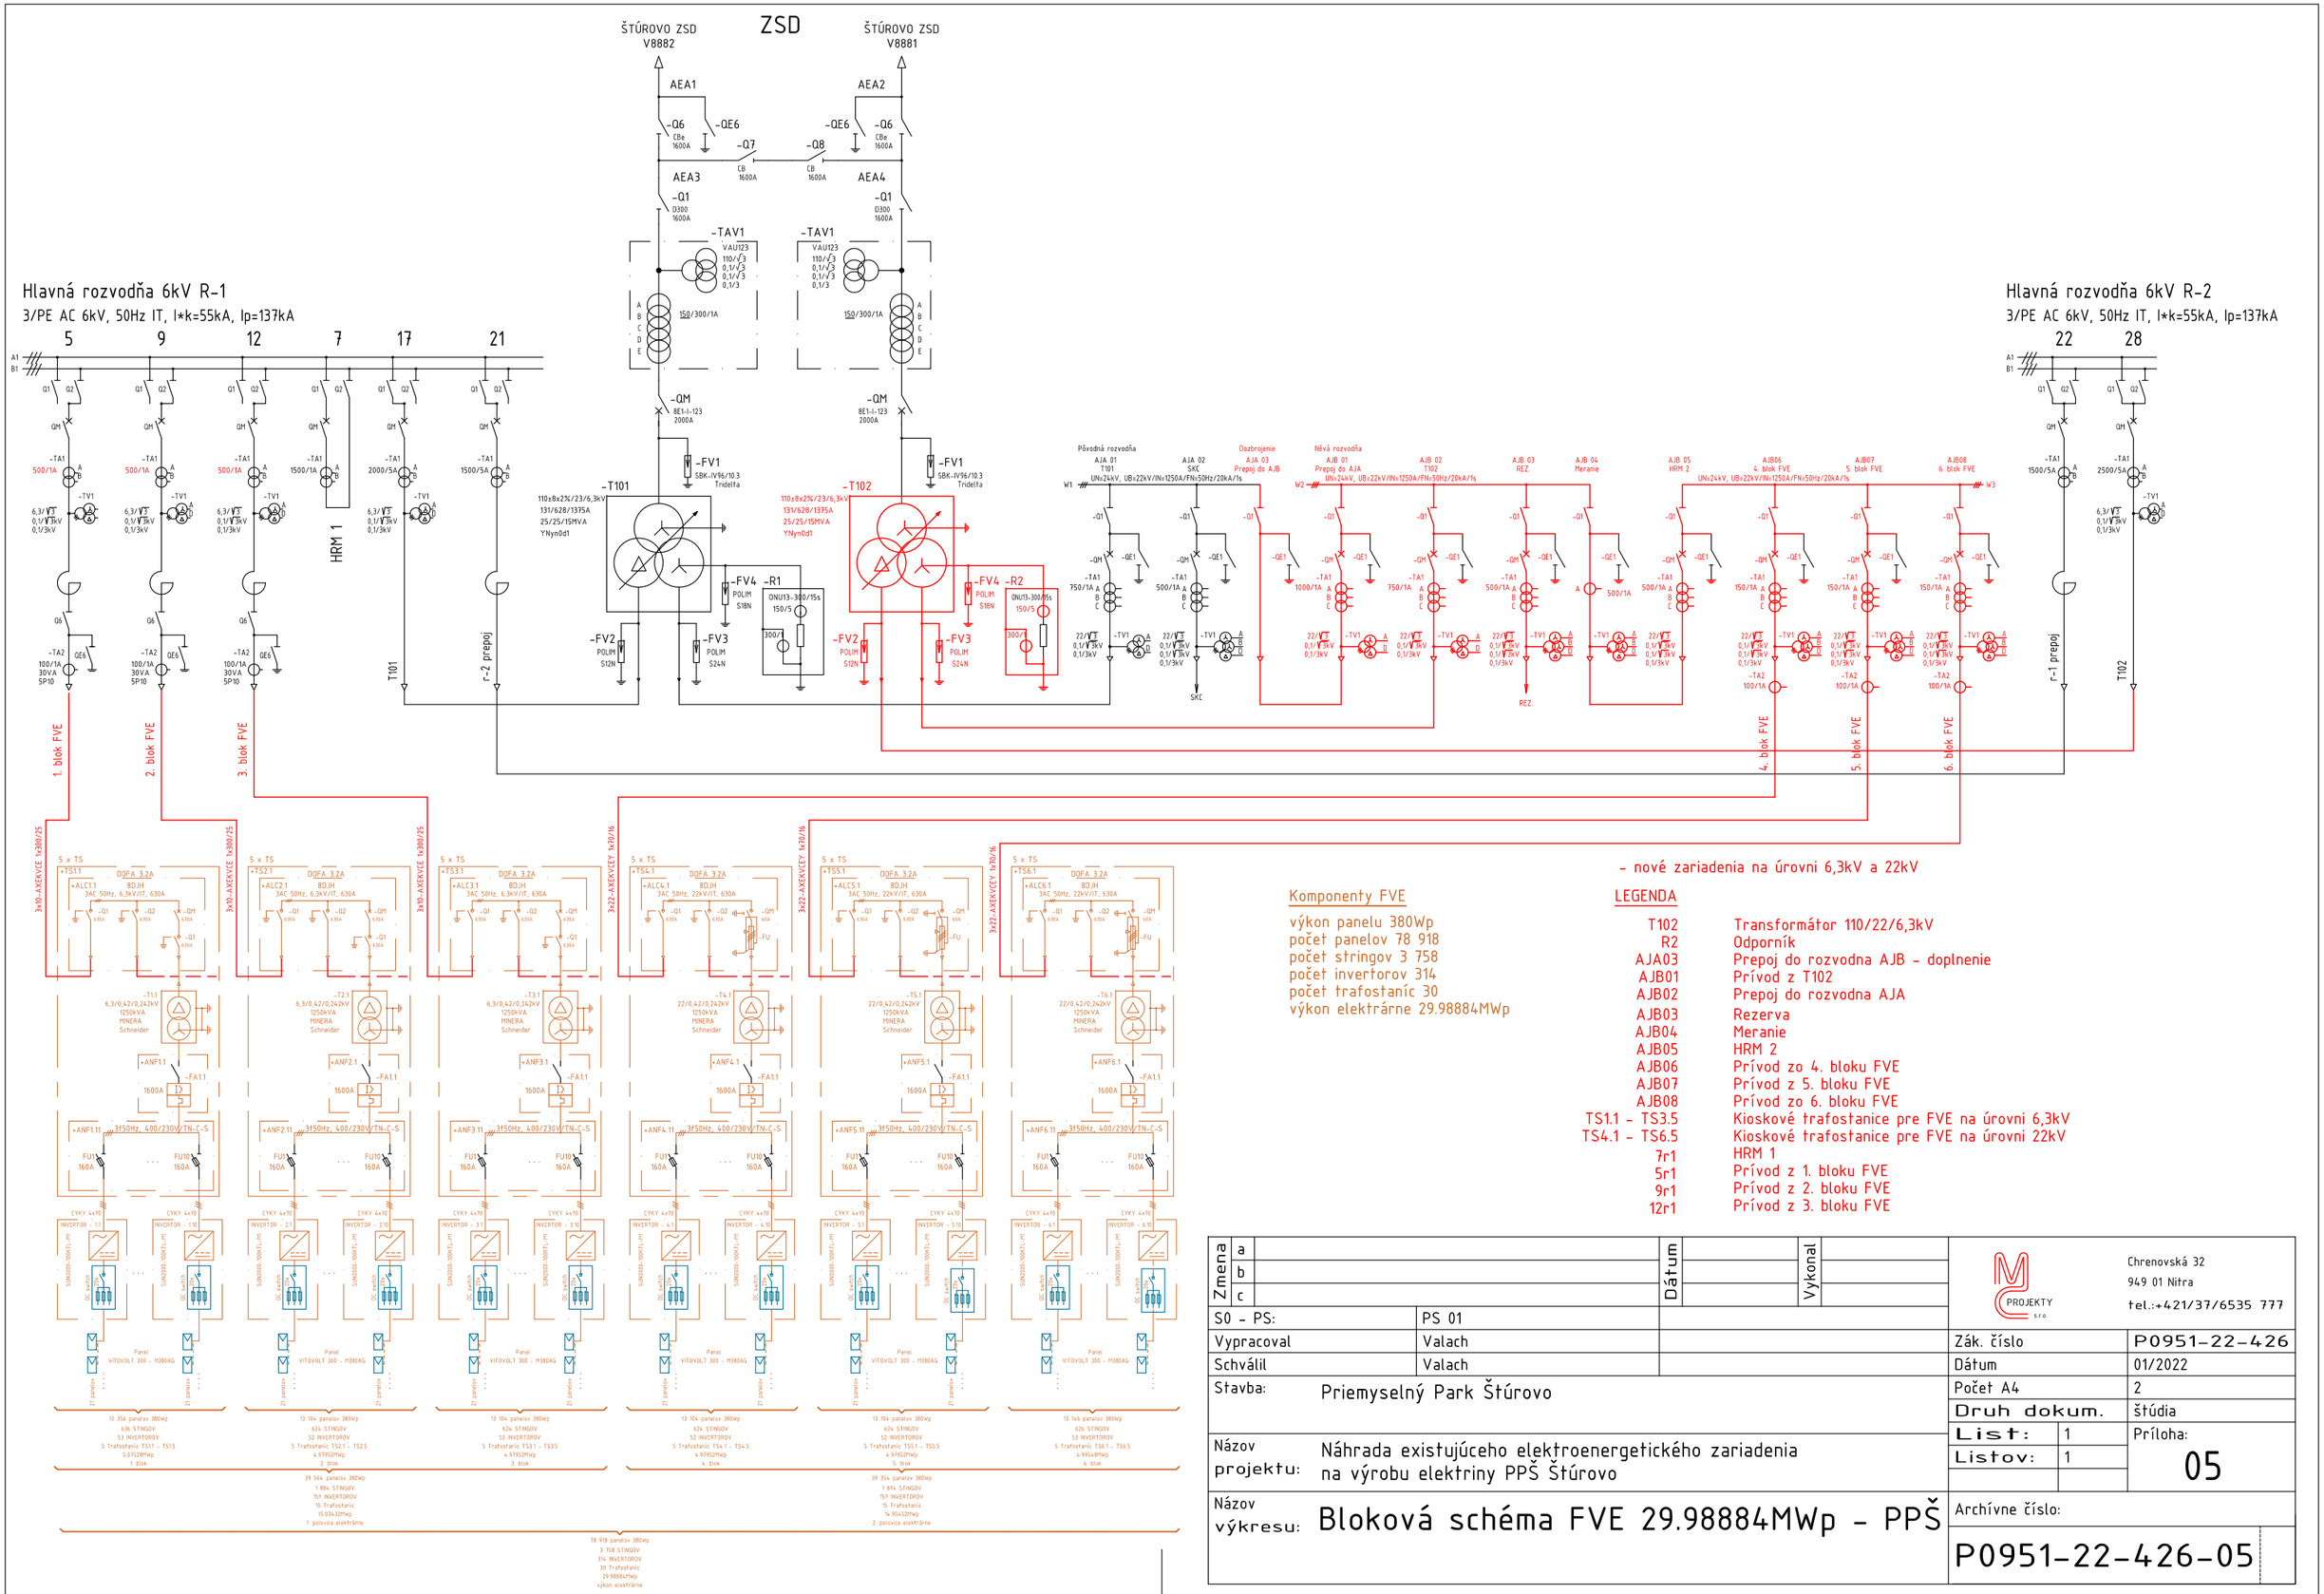


Komponenty FVE

výkon panelu 380Wp
počet panelov 78 918
počet stringov 3 758
počet invertorov 314
počet trafostaníc 30
výkon elektrárne 29.98884MWp

- nové zariadenia na úrovni 6,3kV a 22kV

LEGENDA

T102	Transformátor 110/22/6,3kV
R2	Odporník
AJA03	Prepoj do rozvodna AJB - doplnenie
AJB01	Prívod z T102
AJB02	Prepoj do rozvodna AJA
AJB03	Rezerva
AJB04	Meranie
AJB05	HRM 2
AJB06	Prívod zo 4. bloku FVE
AJB07	Prívod z 5. bloku FVE
AJB08	Prívod zo 6. bloku FVE
TS1.1 - TS3.5	Kioskové trafostanice pre FVE na úrovni 6,3kV
TS4.1 - TS6.5	Kioskové trafostanice pre FVE na úrovni 22kV
7r1	HRM 1
5r1	Prívod z 1. bloku FVE
9r1	Prívod z 2. bloku FVE
12r1	Prívod z 3. bloku FVE

Zmena		Dátum	Vykonal
	a		
	b		
	c		

PROJEKTY s.r.o.
Chrenovská 32
949 01 Nitra
tel.:+421/37/6535 777

S0 - PS:	PS 01		
Vypracoval	Valach		
Schválil	Valach		
Stavba:	Priemyselný Park Štúrovo		
Názov projektu:	Náhrada existujúceho elektroenergetického zariadenia na výrobu elektriny PPŠ Štúrovo		
Názov výkresu:	Bloková schéma FVE 29.98884MWp - PPŠ		

Zák. číslo		P0951-22-426
Dátum		01/2022
Počet A4		2
Druh dokum.		štúdia
List:	1	Príloha: 05
Listov:	1	
Archívne číslo:		P0951-22-426-05