


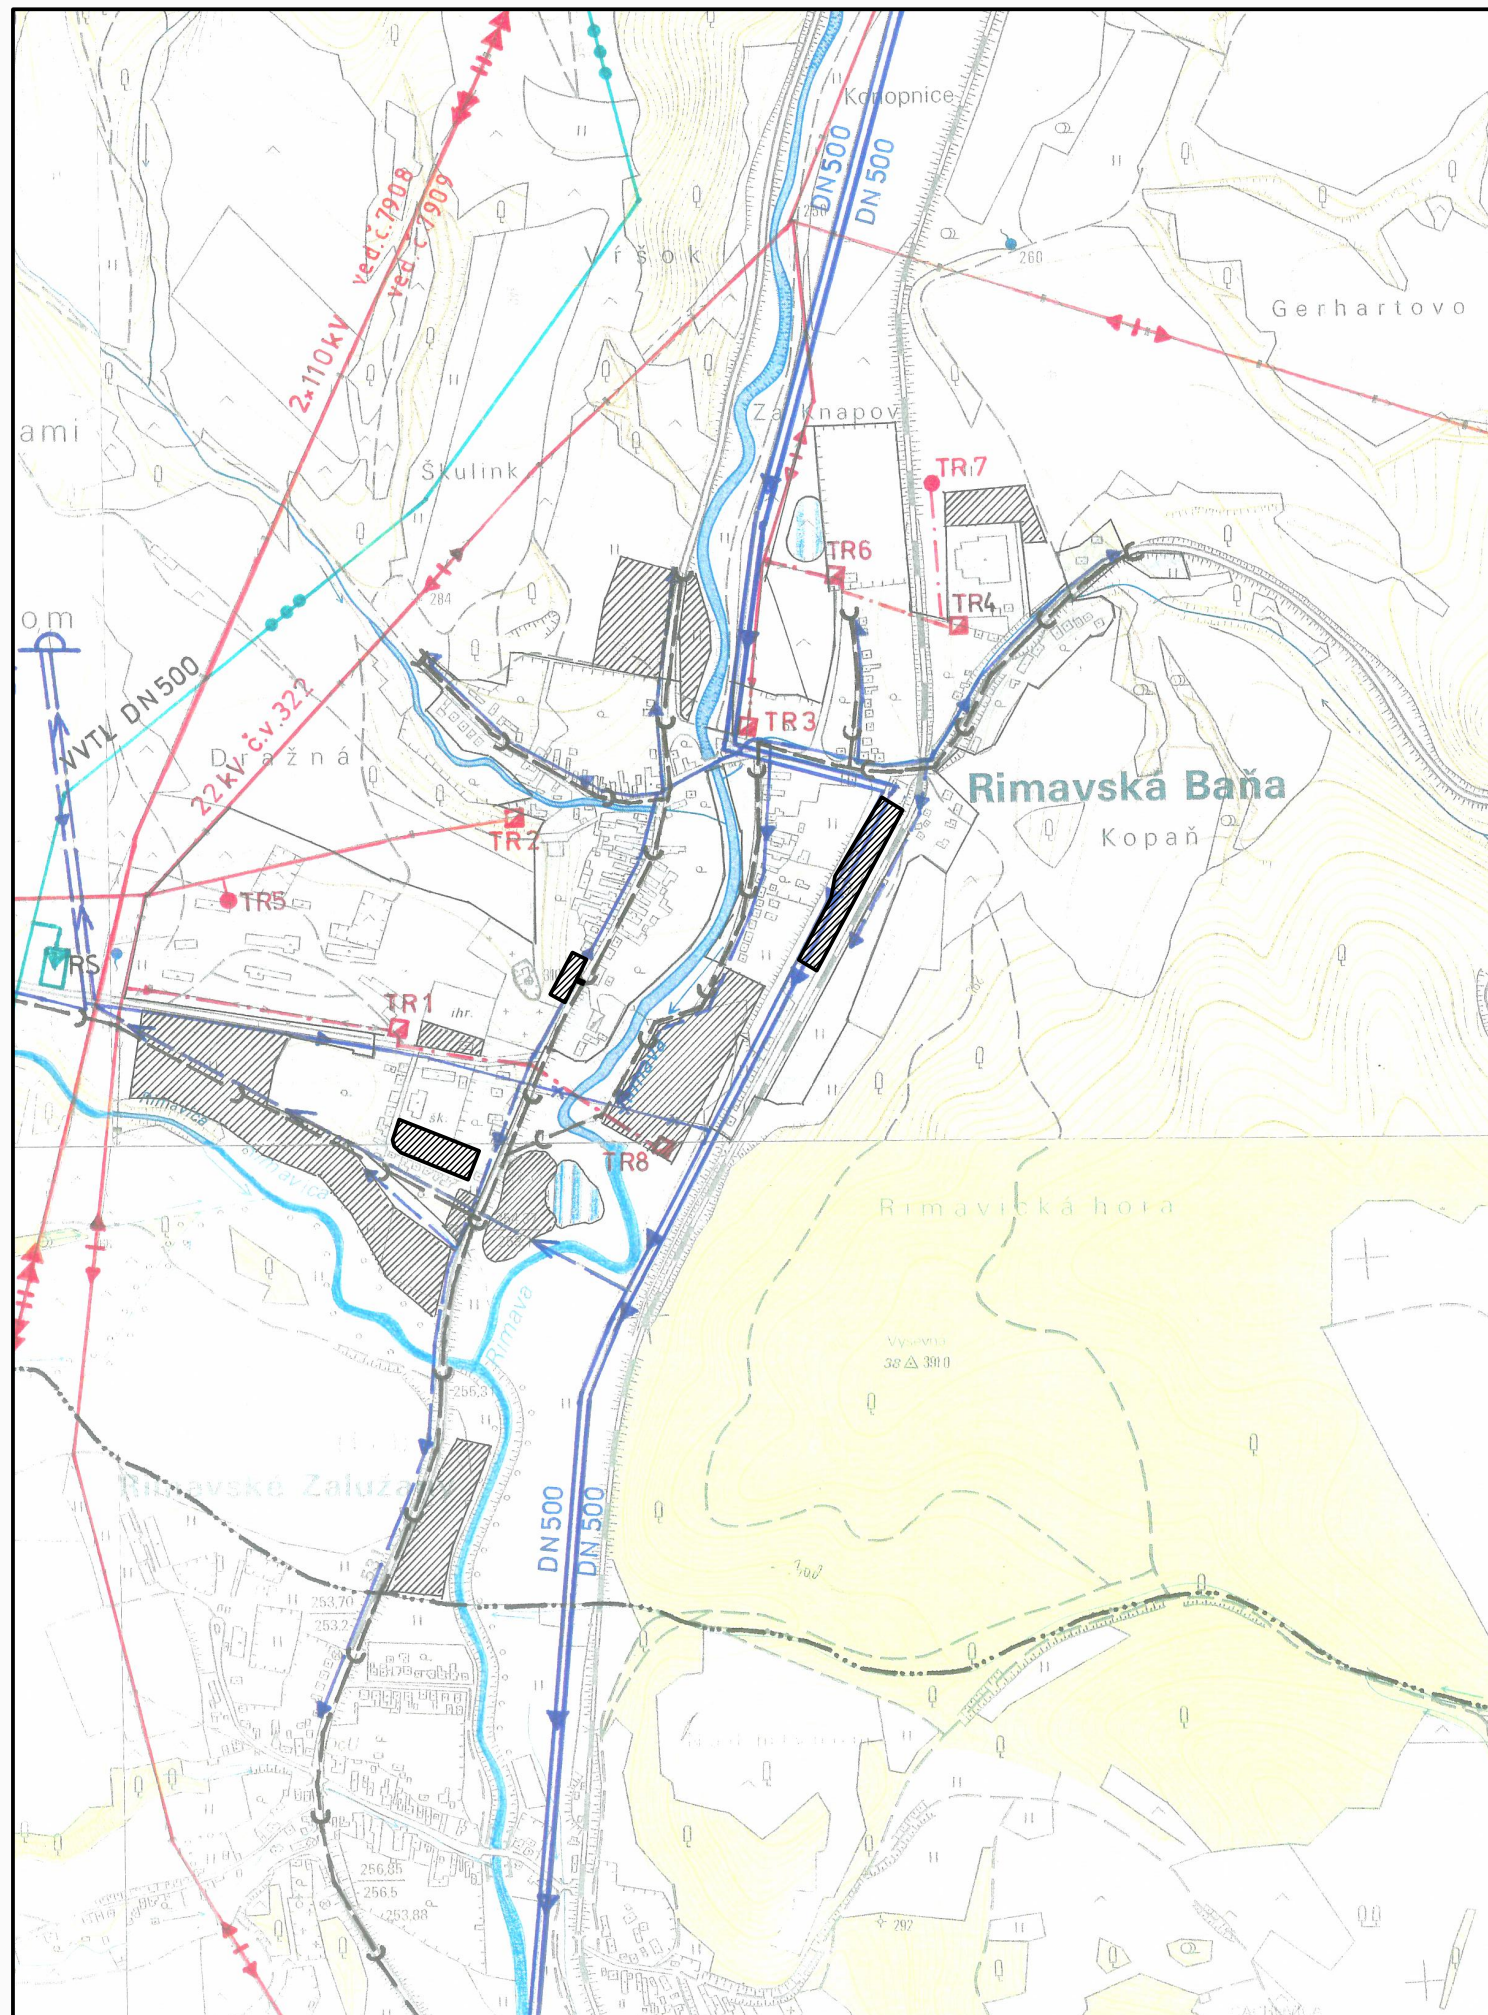

ÚZEMNÝ PLÁN OBCÍ MR RIMAVA A RIMAVICA



LEGENDA:

Stav	Návrh	
		Hranica okresu
		Hranica katastrálneho územia obcí
		Zastavané územie
		Navrhované funkčné plochy
		Prívod skupinového vodovodu RSV
		Prívodné vodovodné potrubie
		Rozvodné vodovodné potrubie
		Vodojem
		Rekonštrukcia existujúceho vodojemu
		Zberač tlakovej kanalizácie
		Zberač splaškovej kanalizácie
		Čistiareň odpadových vôd
		Vodné toky a plochy
		Vodná nádrž Lehota nad Rimavicou
		Poldre
		Vzdušné elektrické vedenie 2x110kV
		Vzdušné elektrické vedenie 22kV
		Zakáblované vedenie 22kV
		Transformačná stanica stožiarová
		Transformačná stanica kiosková
		Návrh na zrušenie elektrického vedenia a trafostanice
		VVTL plynovod
		Regulačná stanica plynu
		Navrhované funkčné plochy - predmet ZaD č.1

OBSTARÁVATEL: OBEC RIMAVSKÁ BAŇA

AKCIA: ÚZEMNÝ PLÁN OBCE RIMAVSKÁ BAŇA
ZMENY A DOPLNKY č.1

ZODP. PROJEKTANT: ING. ARCH. VLADIMÍR RAGAN

VYPRACOVAL: ING. ARCH. VLADIMÍR RAGAN

DÁTUM: SEPTEMBER 2022

NÁZOV VÝKRESU: VÝKRES RIEŠENIA VEREJNÉHO
TECHNICKÉHO VYBAVENIA

Číslo
výkresu:

5

MIERKA:

1:10 000