


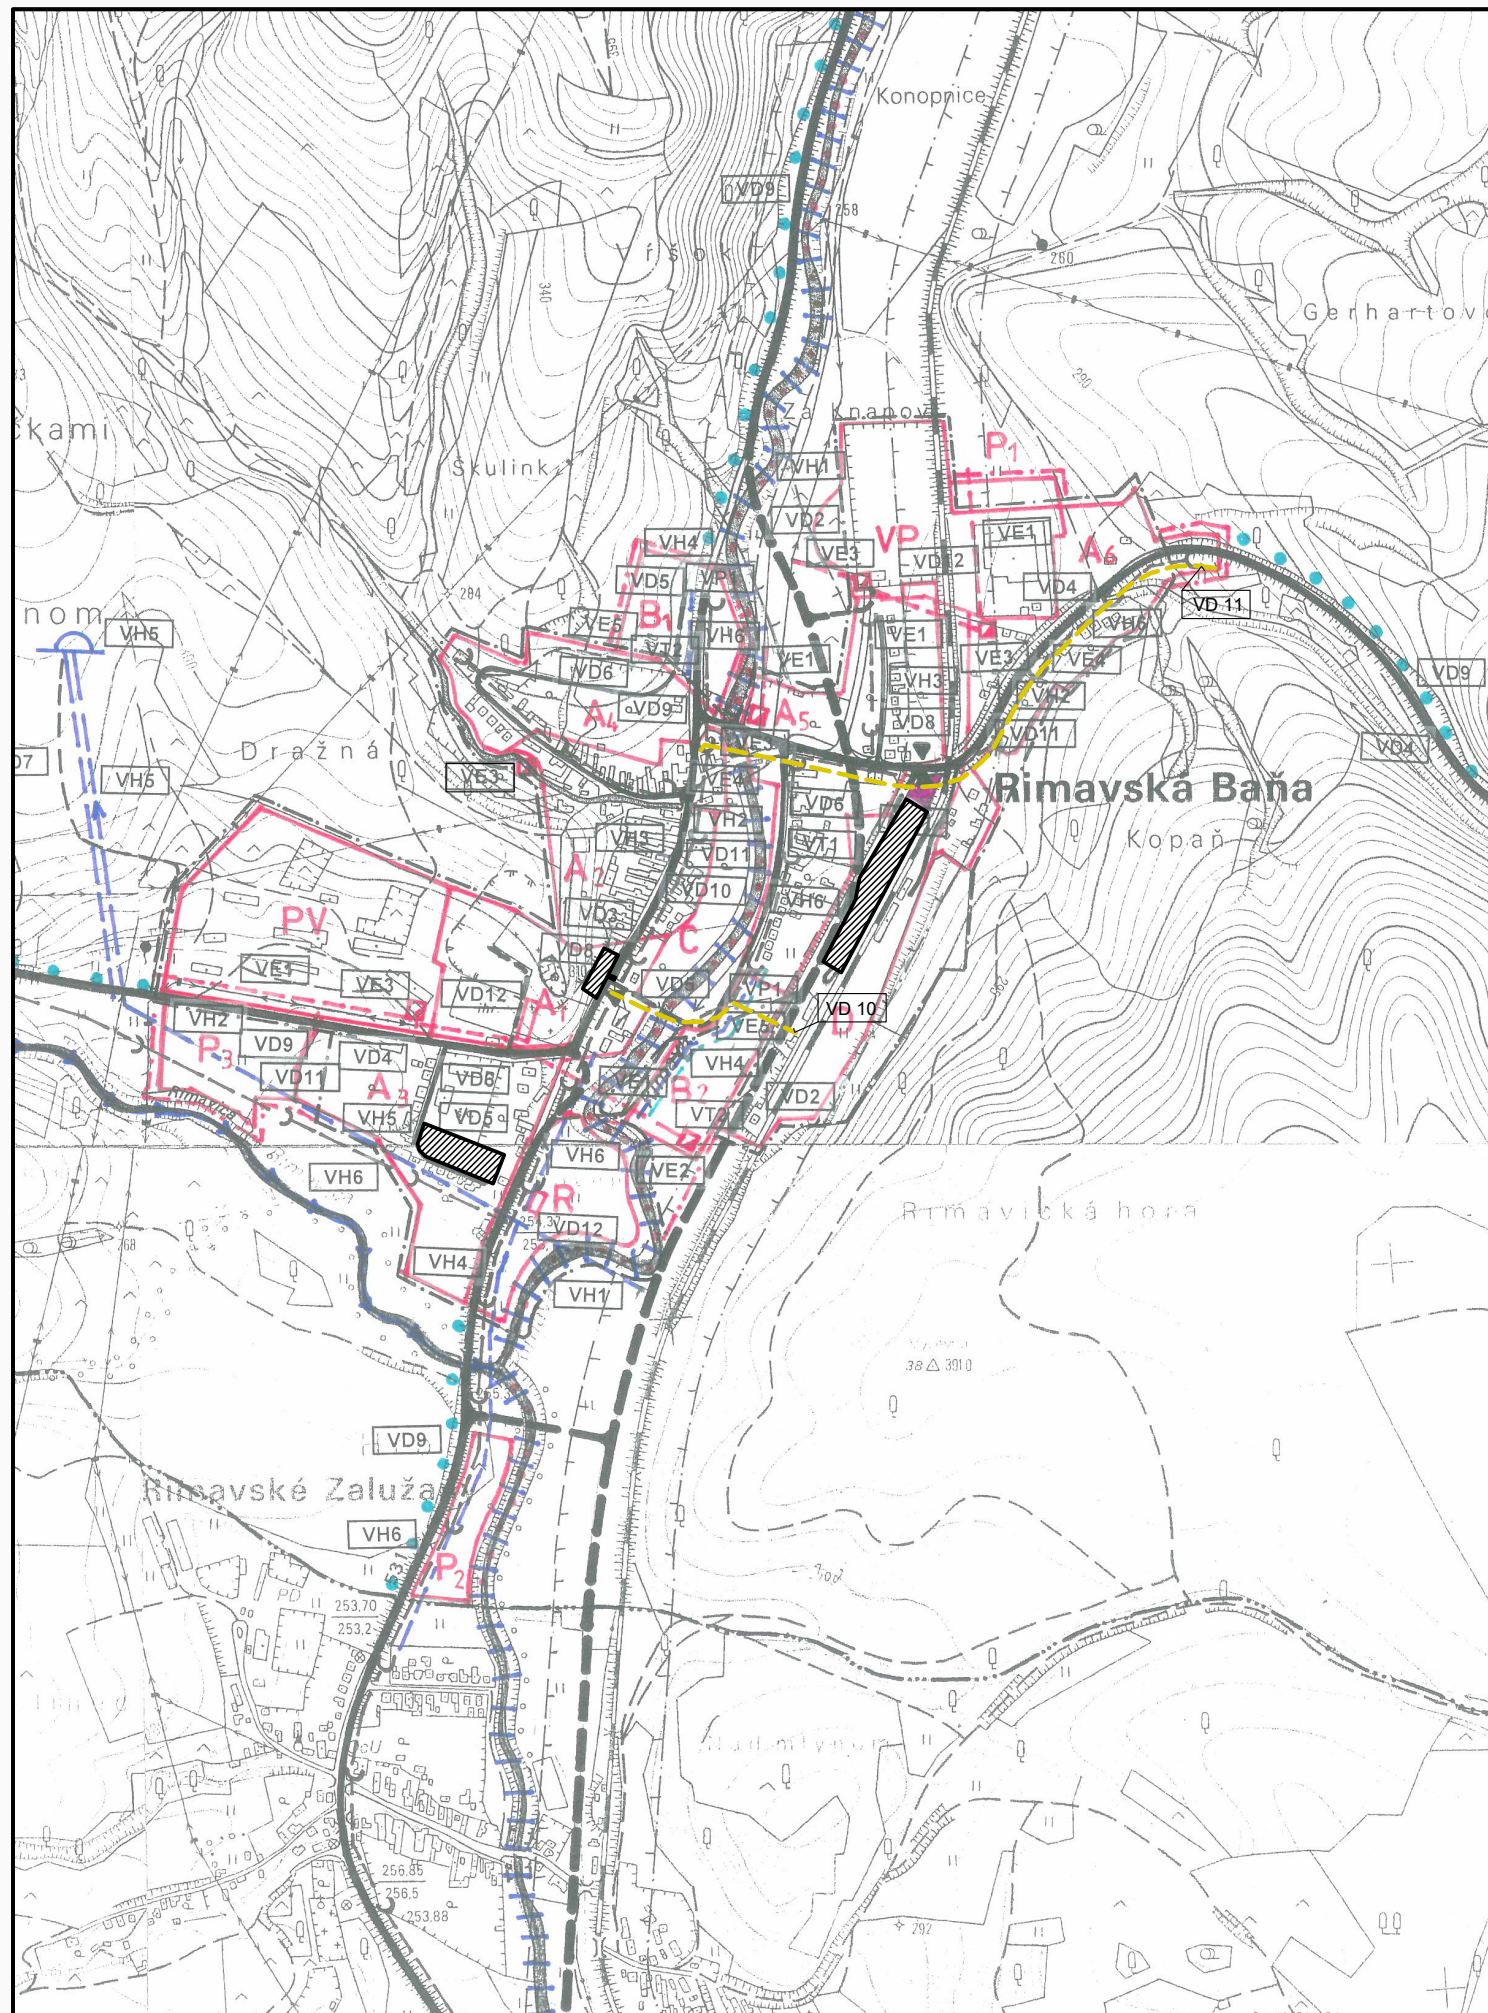

ÚZEMNÝ PLÁN OBCÍ MR RIMAVA A RIMAVICA



LEGENDA:

	Hranica okresu		Protipovodňová ochrana- poldre
	Hranice katastrálneho územia obcí		Vodná nádrž – Lehota nad Rimavicou
	Hranica zastavaného územia- stav k 1.1.1990		Vodovodná sieť
	Hranica zastavaného územia- návrh		Vodojemy rekonštrukcia, návrh
	Hranice vymedzených lokalít		Skupinový kanalizačný systém
	Označenie vymedzených lokalít		Čistiarnie odpadových vôd
	Cesta II/531 – rekonštrukcia a rozšírenie		Zberač tlakovej kanalizácie
	Cesta II/531- nová trasa		Zakáblované vedenie 22kV
	Cesty III. triedy		Jestvujúce transformačné stanice - zvýšenie výkonu
	Miestne komunikácie		Transformačné stanice kioskové
	Ochranné pásma ciest I. a II. triedy		Označenie verejnoprospešných stavieb
	Ochranné pásmo železnice		Prírodná rezervácia
	Železničné zastávky návrh, rekonštrukcia		Biocentrum
	Autobusové zastávky		Miestny biokoridor
	Cyklistické trasy		Regionálny biokoridor
	Rekonštrukcie a úpravy tokov		Nadregionálny biokoridor- stav
	Ochranné pásma všetkých druhov		Nadregionálny biokoridor- návrh
	Chodník pre peších		

OBSTARÁVATEL:	OBEC RIMAVSKÁ BAŇA
AKCIA:	ÚZEMNÝ PLÁN OBCE RIMAVSKÁ BAŇA ZMENY A DOPLNKY č.1
ZODP. PROJEKTANT:	ING. ARCH. VLADIMÍR RAGAN
VYPRACOVAL:	ING. ARCH. VLADIMÍR RAGAN
DÁTUM:	SEPTEMBER 2022
NÁZOV VÝKRESU:	VÝKRES REGULATÍVOV A VEREJNOPROSPEŠNÝCH STAVIEB

Číslo výkresu:	7
MIERKA:	1:10 000