


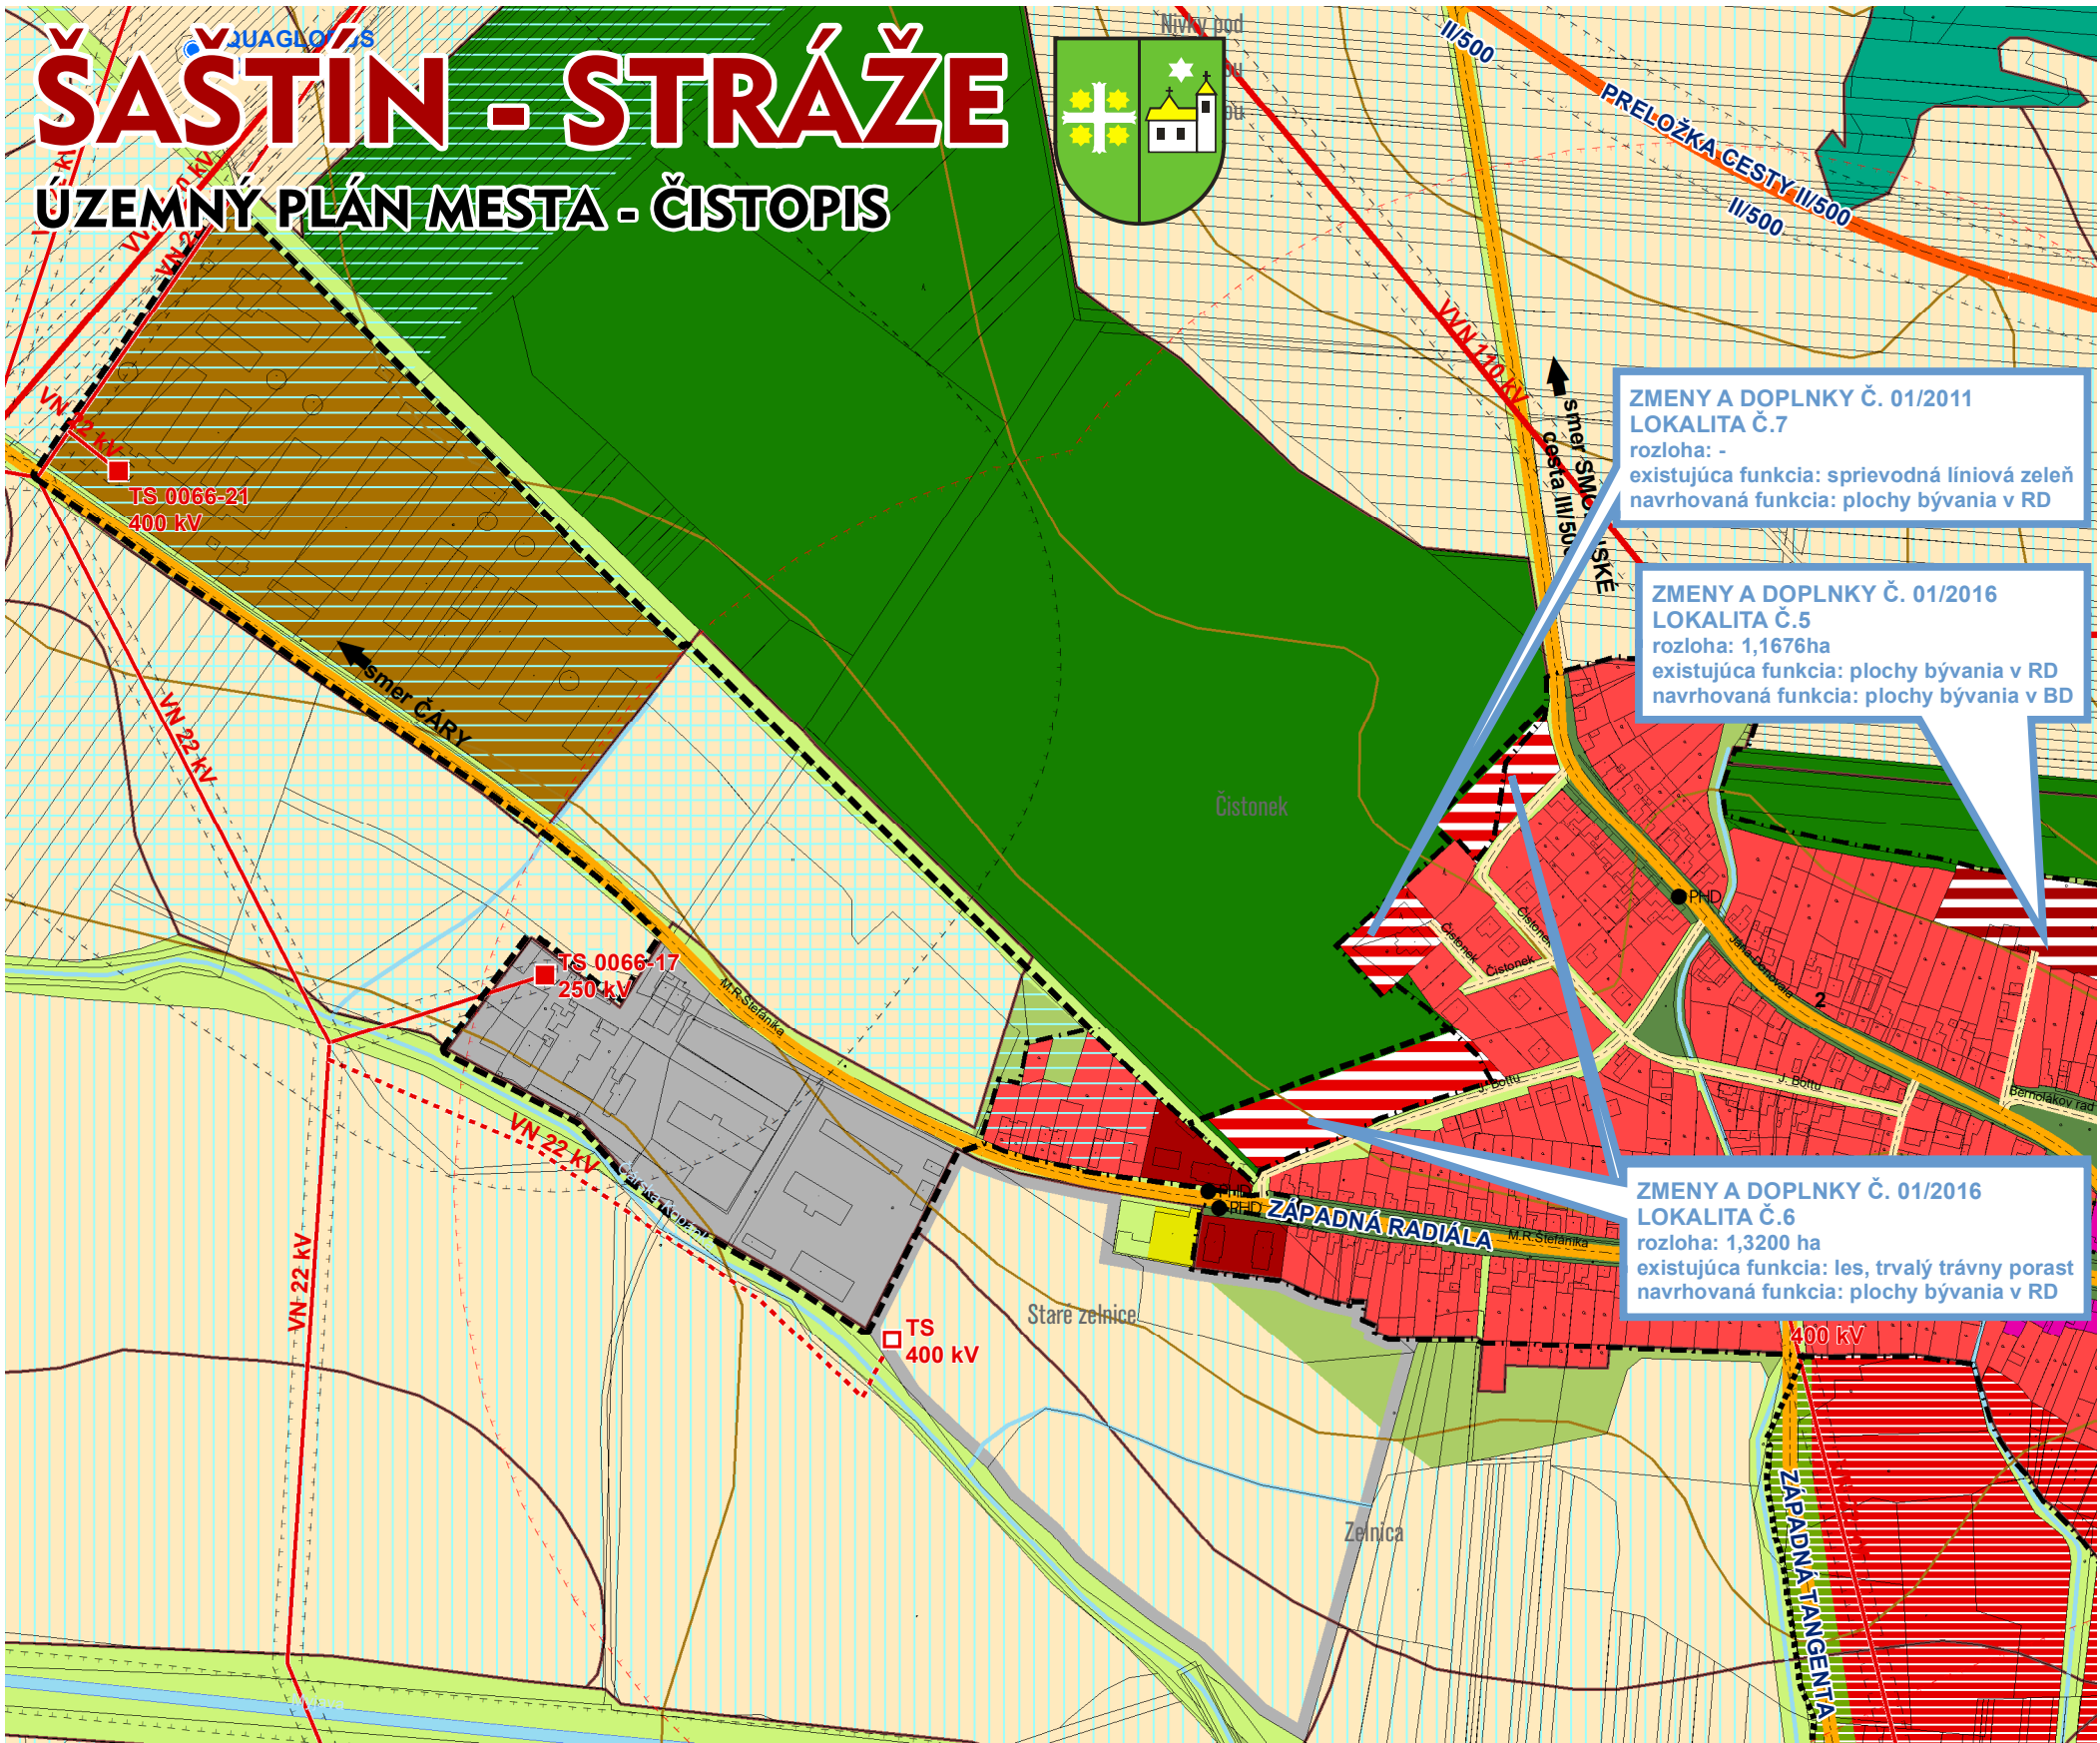

LEGENDA
ÚPN V ZNENÍ PLATNÝCH ZMIEN A DOPLNKOV Č. 1/2007, 1/2008, 1/2011, 1/2016

HRANICA KATASTRÁLNEHO ÚZEMIA

HRANICA ZASTAVANÉHO ÚZEMIA K 1.1.1990

HRANICA ZASTAVANÉHO ÚZEMIA-NÁVRH-1.ETAPA

HRANICA ZASTAVANÉHO ÚZEMIA-NÁVRH-2.ETAPA

HRANICA OP NÁRODNEJ KULTÚRNEJ PAMIATKY

HRANICA REKREAČNEJ OBLASTI

HRANICA ÚZEMIA VYŽADUJÚCEHO ZVÝŠENÚ OCHRANU

OBJEKTY ZAPÍSANÉ V ÚZ PF SR

OBJEKT PAMIATKOVÉHO ZÁUJMU

OBJEKTY NEZAPÍSANÉ V ÚZ PF SR

LOZISKA

BPEJ

OCHRANNÉ PÁSMA VŠETKÝCH DRUHOV

MELIORÁCIE - ODVODNENIA

MELIORÁCIE - ZÁVLAHY

CHRÁNENÉ LOKALITY EURÓPSKEHO VÝZNAMU

CHRÁNENÁ KRAJINNÁ OBLASŤ

CHRÁNENÝ

NÁRODNÁ PRÍRODNÁ REZERVÁCIA

FUNKČNÉ PLOCHY

PLOCHY BÝVANIA V RODINNÝCH DOMOCH

PLOCHY BÝVANIA V BYTOVÝCH DOMOCH

PLOCHY POLYFUNKČNÉ

PLOCHY VYBAVENOSTI

PLOCHY VYŠŠEJ VYBAVENOSTI

PLOCHY ŠPORTU

PLOCHY REKREAČIE

PLOCHY VÝROBY A

PLOCHY TECHNICKÉJ INFRAŠTRUKTÚRY

PLOCHY POĽNOHOSPODÁRSKEJ VÝROBY A SKLADOV

PLOCHY LESNÉHO HOSPODÁRSTVA

VODNÉ PLOCHY A

PLOCHY SKLÁDOV

ZELEŇ ZÁHRADNÁ

CINTORÍN

PARKOVÁ A IZOLAČNÁ ZELEŇ

SPRIEVODNÁ A LÍNOVÁ ZELEŇ

LÚKY A

ORNÁ PÓDA

OSTATNÁ ZELEŇ

LES

ZELEŇ KRAJINNÁ

ŽELEZNICA

PLOCHY DOPRAVNÉ

PLOCHY SPEVNENÉ

PLOCHY BÝVALÝCH AREÁLOV JRD-BEZ FUNKČNEJ NÁPLNE

TECHNICKÁ INFRAŠTRUKTÚRA

ELEKTRICKÁ ENERGIA, VN, NA ZRUŠENIE

ELEKTRICKÁ ENERGIA, VN, NÁVRH

ELEKTRICKÁ ENERGIA, VN, STAV

ELEKTRICKÁ ENERGIA, VVN, STAV

PLYNOVOD, VTL

PLYNOVOD, VTL, NÁVRH

PLYNOVOD, TRANZITNÝ, STAV

ELEKTRICKÁ ENERGIA, TRAFOSTANICA, NÁVRH

ELEKTRICKÁ ENERGIA, TRAFOSTANICA, STAV

ELEKTRICKÁ ENERGIA, TRAFOSTANICA, VÝMENA

KANALIZÁCIA, ČERPACIA STANICA, STAV

KANALIZÁCIA, ČOV, STAV

PLYNOVOD, REGULAČNÁ STANICA, STAV

TELEKOMUNIKÁCIE, ATÚ

VODOVOD, VODOJEM, STAV

VODNÝ ZDROJ

DOPRAVNÁ INFRAŠTRUKTÚRA

FUNKČNÁ TRIEDA B3

FUNKČNÁ TRIEDA C1

FUNKČNÁ TRIEDA C2

FUNKČNÁ TRIEDA C3

FUNKČNÁ TRIEDA D1

FUNKČNÁ TRIEDA D2

ZELEZNICA

PHD

PHD - IZOCHRONY PEŠEJ DOSTUPNOSTI

ROZVOJOVÁ PLOCHY

PLOCHY BÝVANIA V BYTOVÝCH DOMOCH,NÁVRH;1.ETAPA

PLOCHY BÝVANIA V BYTOVÝCH DOMOCH,NÁVRH;2.ETAPA

PLOCHY BÝVANIA V BYTOVÝCH DOMOCH;VÝHLAD

PLOCHY BÝVANIA V RODINNÝCH DOMOCH,NÁVRH;1.ETAPA

PLOCHY BÝVANIA V RODINNÝCH DOMOCH,NÁVRH;2.ETAPA

PLOCHY BÝVANIA V RODINNÝCH DOMOCH;VÝHLAD

PLOCHY POLYFUNKČNÉ,NÁVRH;1.ETAPA

PLOCHY POLYFUNKČNÉ,NÁVRH;2.ETAPA

PLOCHY KÚPEĽNOREKREAČNÝCH ZARIADENÍ,NÁVRH;1.ETAPA

PLOCHY ŠPORTU,NÁVRH;1.ETAPA

PLOCHY ŠPORTU,NÁVRH;2.ETAPA

PLOCHY REKONŠTRUKCIE CINTORÍNU,NÁVRH;1.ETAPA

PLOCHY CINTORÍNOV,NÁVRH;1.ETAPA

PLOCHY VYBAVENOSTI, SLUŽIEB, KOMUNÁLNEJ VÝROBY,NÁVRH;1.ETAPA

PLOCHY VYBAVENOSTI, SLUŽIEB, KOMUNÁLNEJ VÝROBY,NÁVRH;2.ETAPA

PLOCHY VÝROBY,NÁVRH;1.ETAPA

PLOCHY VÝROBY;VÝHLAD

ZELEŇ PARKOVO UPRAVENÁ,NÁVRH;1.ETAPA

ZELEŇ IZOLAČNÁ A

ZELEŇ IZOLAČNÁ A

ZELEŇ IZOLAČNÁ A

ZMENY A DOPLNKY 01/2008

PLOCHY TECHNICKÉJ INFRAŠTRUKTÚRY, NÁVRH, 1.ETAPA

GOLFOVÝ

ELEKTRICKÁ ENERGIA, VN, NÁVRH

ELEKTRICKÁ ENERGIA, VVN, NÁVRH

ELEKTRICKÁ ENERGIA, VETERNÁ ELEKTRÁREŇ, NÁVRH

ELEKTRICKÁ ENERGIA, ROZVODNÁ, NÁVRH

ZMENY A DOPLNKY 01/2011

PLOCHY BÝVANIA V BYTOVÝCH DOMOCH

PLOCHY BÝVANIA V RODINNÝCH DOMOCH

PLOCHY OBČIANSKEJ VYBAVENOSTI

PLYNOVOD, STL, NÁVRH

ZRUŠENÝ DOBÝVACÍ PRIESTOR

ZRUŠENÉ CHLU

DOBÝVACÍ PRIESTOR

CHLU

ZMENY A DOPLNKY 01/2016

PLOCHY BÝVANIA V BYTOVÝCH DOMOCH

PLOCHY BÝVANIA V RODINNÝCH DOMOCH

PLOCHY OBČIANSKEJ VYBAVENOSTI

ZMIEŠANÉ ÚZEMIE BÝVANIA A OBČ.

ORNÁ PÓDA

1:5 000 zmenšené

0 20 40 60 80 100 200 m

OKTÓBER 2022

obstarávateľ: MESTO ŠAŠTÍN - STRÁŽE
Alej 549
908 41 Šaštín - Stráže

www.azprojekt.sk

3