


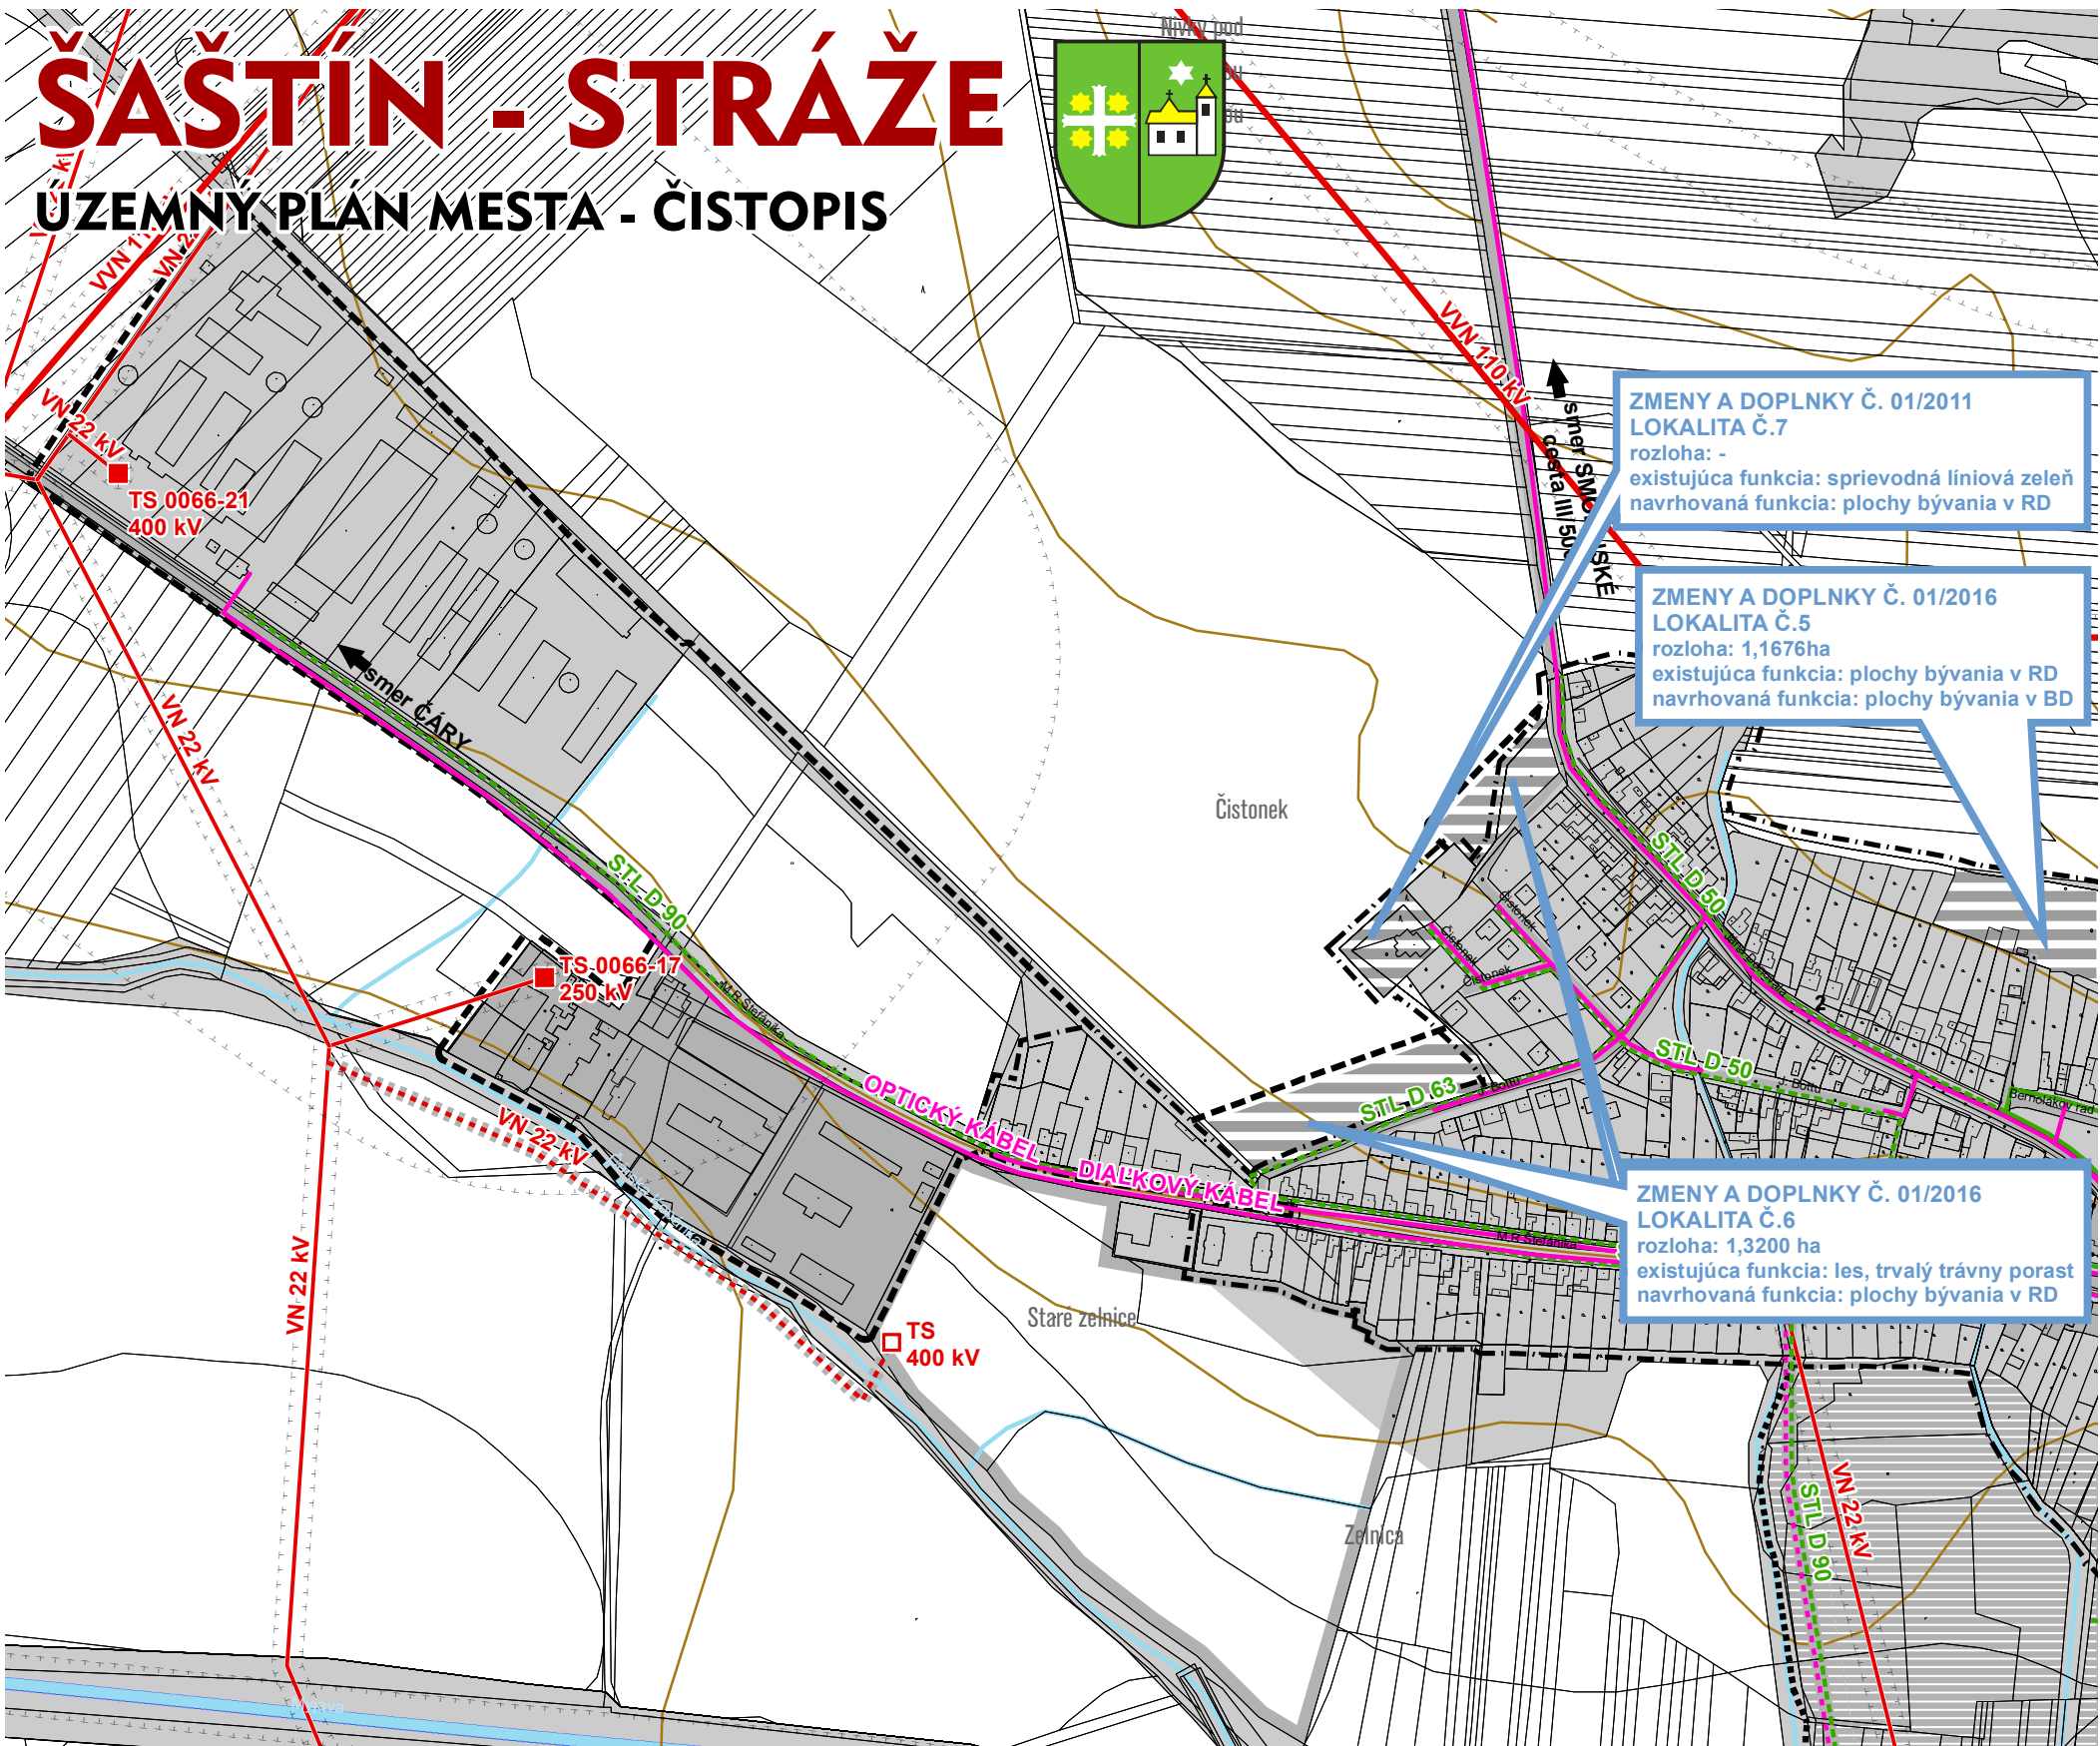

LEGENDA

ÚPN V ZNENÍ PLATNÝCH ZMIEN A DOPLNKOV Č. 1/2007, 1/2008, 1/2011, 1/2016

HRANICA KATASTRÁLNEHO ÚZEMIA — HRANICA ZASTAVANÉHO ÚZEMIA K 1.1 1990 - - - HRANICA ZASTAVANÉHO ÚZEMIA-NÁVRH-1.ETAPA - - - HRANICA ZASTAVANÉHO ÚZEMIA-NÁVRH-2.ETAPA - - - HRANICA OP NÁRODNEJ KULTÚRNEJ PAMIATKY - - - HRANICA REKREAČNEJ OBLASTI - - - OBJEKTY ZAPÍSANÉ V ÚZ PF SR - - - OBJEKT PAMIATKOVÉHO ZÁJMU - - - OBJEKTY NEZAPÍSANÉ V ÚZ PF SR - - - LOZISKA - - - OCHRANNÉ PÁSMA VŠETKÝCH DRUHOV - - -	ROZVOJOVÉ PLOCHY PLOCHY BÝVANIA V BYTOVÝCH DOMOCH; NÁVRH; 1.ETAPA PLOCHY BÝVANIA V BYTOVÝCH DOMOCH; NÁVRH; 2.ETAPA PLOCHY BÝVANIA V BYTOVÝCH DOMOCH; VÝHLAD; <NULL> PLOCHY BÝVANIA V RODINNÝCH DOMOCH; NÁVRH; 1.ETAPA PLOCHY BÝVANIA V RODINNÝCH DOMOCH; NÁVRH; 2.ETAPA PLOCHY BÝVANIA V RODINNÝCH DOMOCH; VÝHLAD; <NULL> PLOCHY POLYFUNKCIE; NÁVRH; 1.ETAPA PLOCHY POLYFUNKCIE; NÁVRH; 2.ETAPA PLOCHY KÚPEĽNOREKREAČNÝCH ZARIADENÍ; NÁVRH; 1.ETAPA PLOCHY ŠPORTU; NÁVRH; 1.ETAPA PLOCHY ŠPORTU; NÁVRH; 2.ETAPA PLOCHY REKONŠTRUKCIE CINTORINU; NÁVRH; 1.ETAPA PLOCHY CINTORINOV; NÁVRH; 1.ETAPA PLOCHY VYBAVENOSTI, SLUŽIEB, KOMUNÁLNEJ VÝROBY; NÁVRH; 1.ETAPA PLOCHY VYBAVENOSTI, SLUŽIEB, KOMUNÁLNEJ VÝROBY; NÁVRH; 2.ETAPA PLOCHY VÝROBY; NÁVRH; 1.ETAPA PLOCHY VÝROBY; VÝHLAD; <NULL> ZELEŇ PARKOVO UPRAVENÁ; NÁVRH; 1.ETAPA ZELEŇ ISOLAČNÁ A VÝPLŇOVÁ; NÁVRH; ZELEŇ ISOLAČNÁ A VÝPLŇOVÁ; NÁVRH; ZELEŇ ISOLAČNÁ A VÝPLŇOVÁ; VÝHLAD;	TECHNICKÁ INFRAŠTRUKTÚRA ELEKTRICKÁ ENERGIA, VN, NA ZRUŠENIE ELEKTRICKÁ ENERGIA, VN, NÁVRH ELEKTRICKÁ ENERGIA, VN, STAV ELEKTRICKÁ ENERGIA, VVN, STAV PLYNOVOD, STL, STAV PLYNOVOD, STL, NÁVRH PLYN, VTL, STAV TELEKOMUNIKÁCIE, MTS, NÁVRH TELEKOMUNIKÁCIE, MTS, STAV TELEKOMUNIKÁCIE, DIALKOVÝ KÁBEL, STAV TELEKOMUNIKÁCIE, DIALKOVÝ OPTICKÝ KÁBEL, STAV ORANGE, OPTICKÝ KÁBEL, STAV PLYNOVOD, VTL, PLYNOVOD, VTL, NÁVRH PLYNOVOD, TRANZITNÝ, STAV ELEKTRICKÁ ENERGIA, TRAFOSTANICA, NÁVRH ELEKTRICKÁ ENERGIA, TRAFOSTANICA, STAV ELEKTRICKÁ ENERGIA, TRAFOSTANICA, VÝMENA PLYNOVOD, REGULAČNÁ STANICA, STAV TELEKOMUNIKÁCIE, ATÚ,	ZMENY A DOPLNKY 01/2008 PLOCHY TECHNICKÉJ INFRAŠTRUKTÚRY, NÁVRH, 1.ETAPA ELEKTRICKÁ ENERGIA, VN, NÁVRH ELEKTRICKÁ ENERGIA, VVN, NÁVRH ELEKTRICKÁ ENERGIA, VETERNÁ ELEKTREÁREŇ, NÁVRH ELEKTRICKÁ ENERGIA, ROZVODNÁ, NÁVRH ZMENY A DOPLNKY 01/2011 PLOCHY BÝVANIA V BYTOVÝCH DOMOCH PLOCHY BÝVANIA V RODINNÝCH DOMOCH PLOCHY OBČIANSKEJ VYBAVENOSTI PLYNOVOD, STL, NÁVRH TELEKOMUNIKÁCIE, MTS, NÁVRH DP CHLÚ ZRUŠENÝ DOBÝVACÍ PRIESTOR ZRUŠENÉ CHLÚ ZMENY A DOPLNKY 01/2016 PLOCHY BÝVANIA V BYTOVÝCH DOMOCH PLOCHY BÝVANIA V RODINNÝCH DOMOCH PLOCHY OBČIANSKEJ VYBAVENOSTI ZMIEŠANÉ ÚZEMIE BÝVANIA A OBČ.
---	--	--	--

NÁVRH RIEŠENIA VEREJNÉHO TECHNICKÉHO VYBAVENIA – ELEKTRICKÁ ENERGIA, TELEKOMUNIKÁCIE, PLYN

1:5 000 zmenšené
0 20 40 60 80 100 200 m

OKTÓBER 2022

obstarávateľ:
MESTO ŠAŠTÍN - STRÁŽE
Alej 549
908 41 Šaštín - Stráže



spracovateľ:
AŽ PROJEKT
Bezučova 5, 811 09 Bratislava
www.azprojekt.sk

