


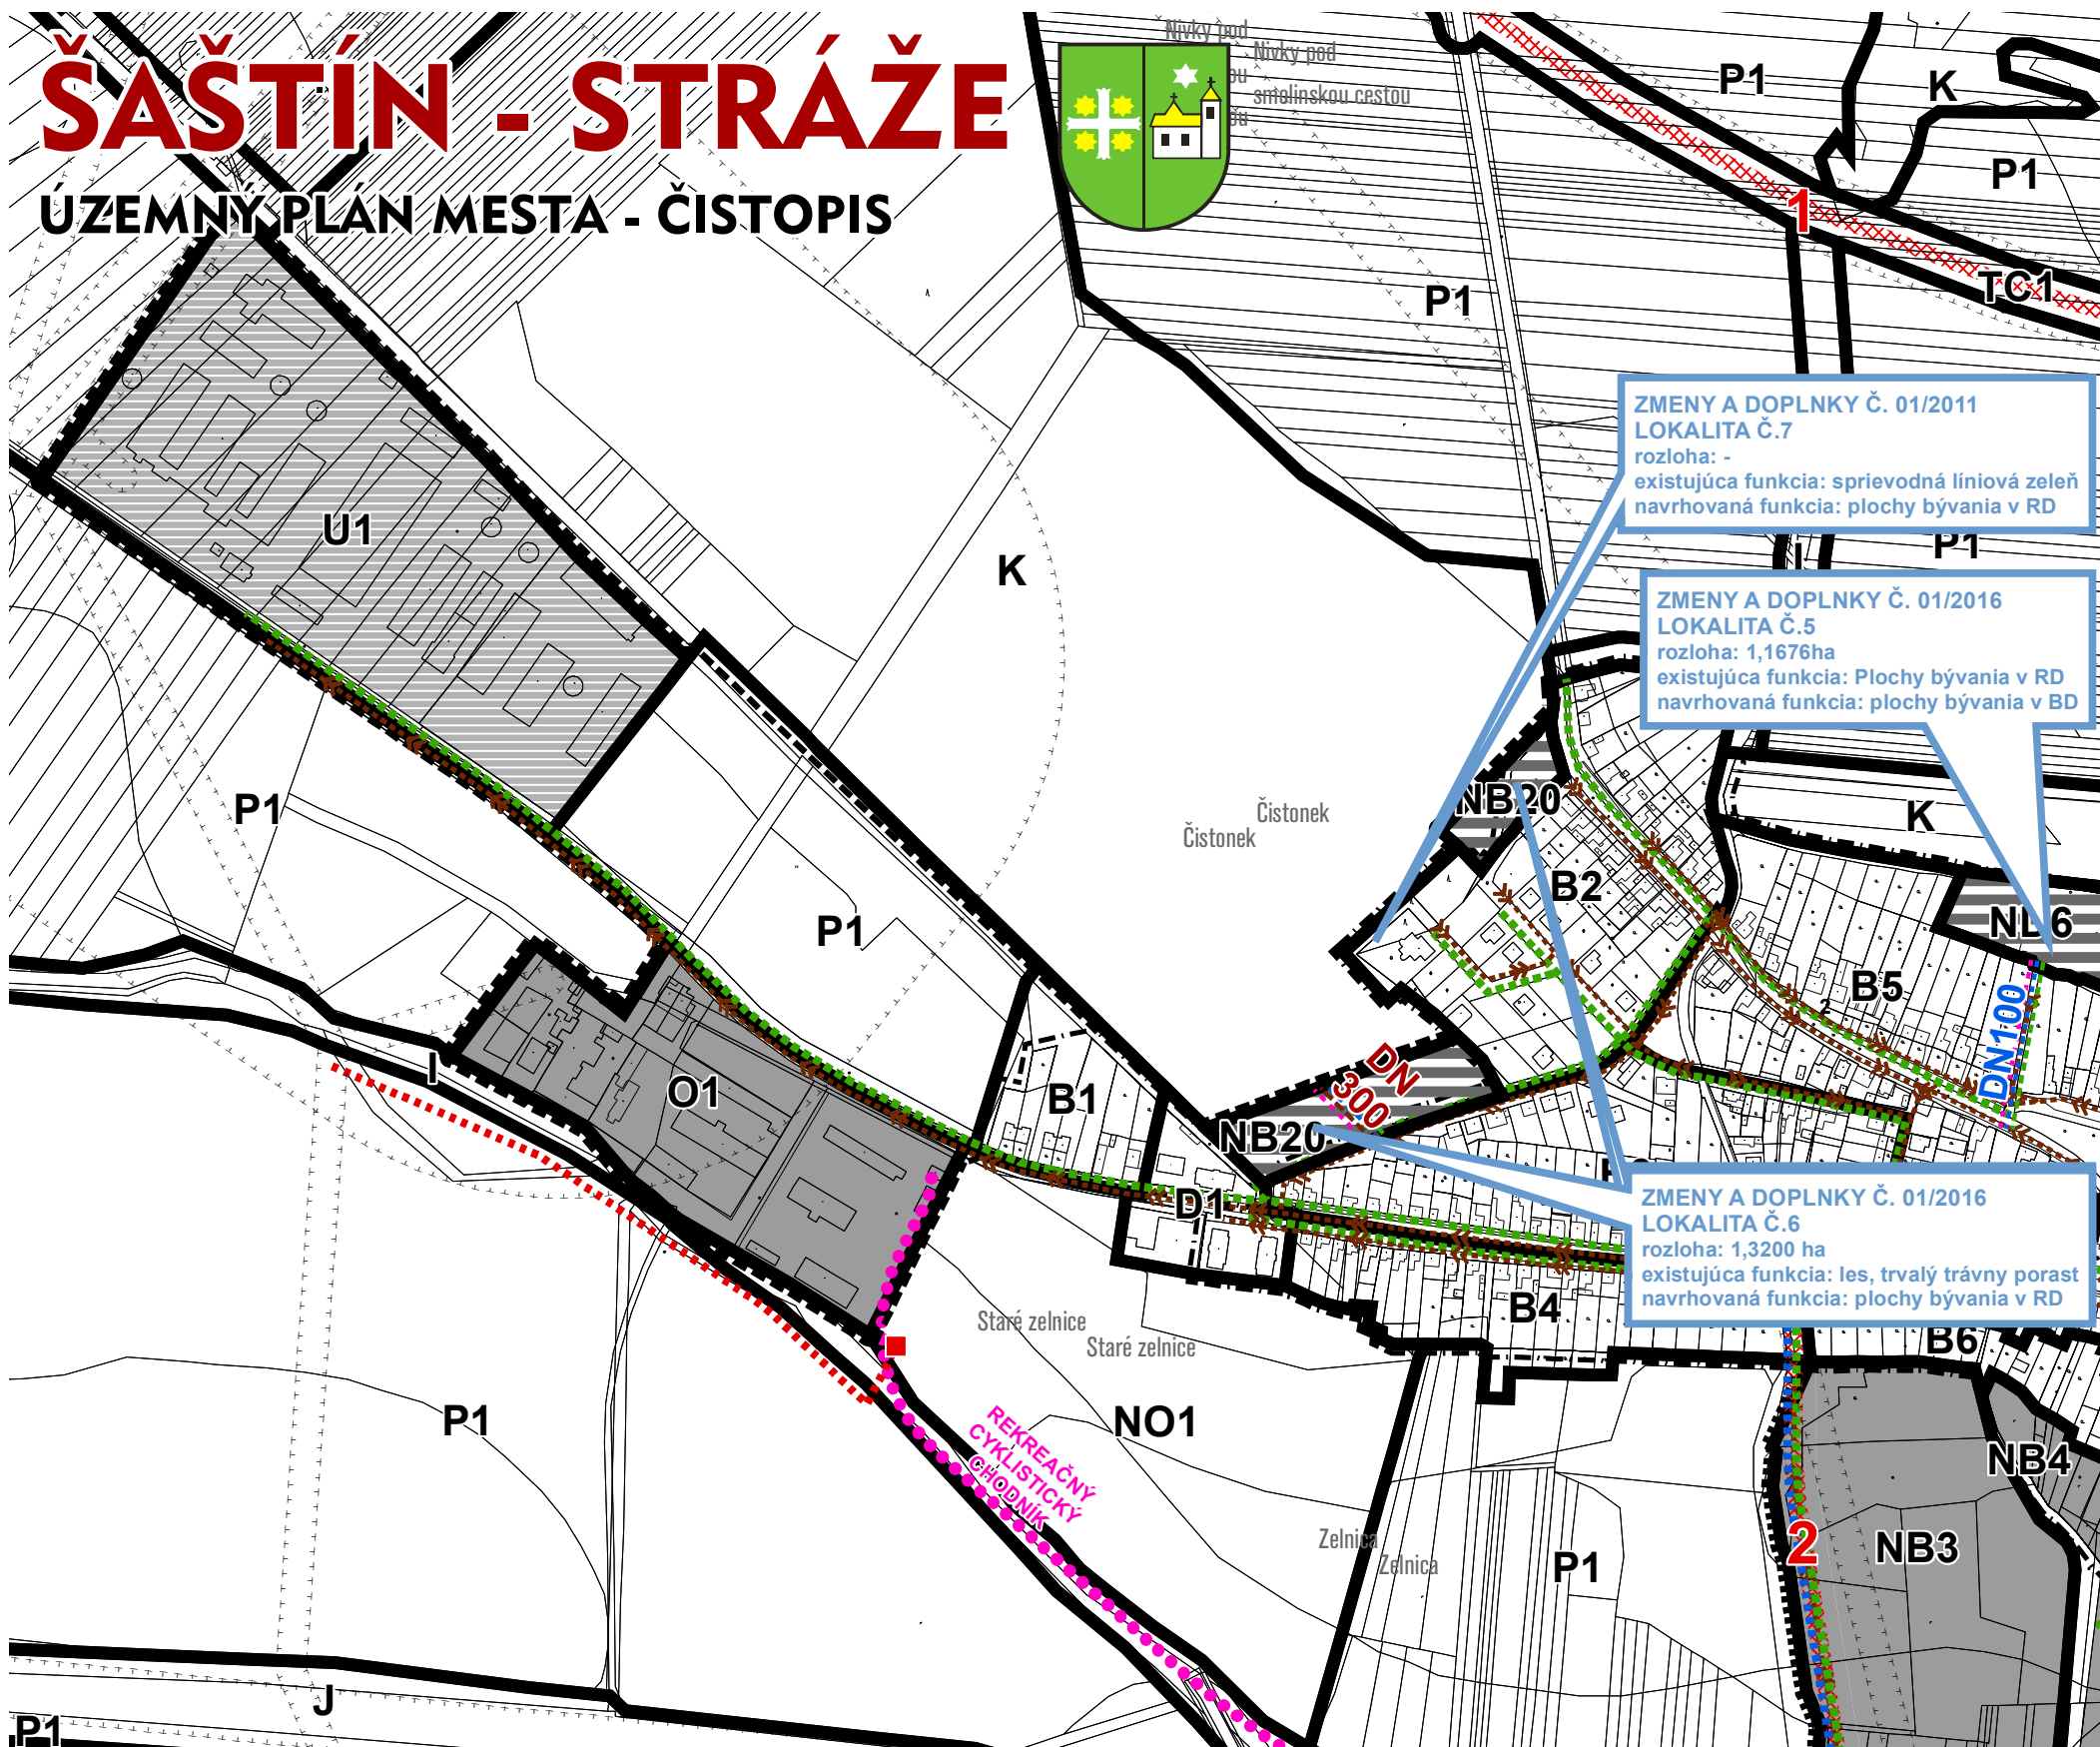

LEGENDA

ÚPN V ZNENÍ PLATNÝCH ZMIEN A DOPLNKOV Č. 1/2007, 1/2008, 1/2011, 1/2016

	HRANICA KATASTRÁLNEHO ÚZEMIA		VEREJNOPROSPEŠNÉ STAVBY		ZMENY A DOPLNKY 01/2008		ZMENY A DOPLNKY 01/2016
	HRANICA ZASTAVANÉHO ÚZEMIA K 1.1.1990		VEREJNOPROSPEŠNÉ STAVBY		REGULÁCIA BLOKOV		REGULÁCIA BLOKOV
	HRANICA ZASTAVANÉHO ÚZEMIA-NÁVRH-1.ETAPA		REKREAČNÝ CYKLISTICKÝ CHODNÍK		ELEKTRICKÁ ENERGIA, VN, NÁVRH		ÚZEMIA POTREBNÉ RIEŠIŤ ÚPNZ RESP. UŠ
	HRANICA ZASTAVANÉHO ÚZEMIA-NÁVRH-2.ETAPA		REGIONÁLNA CYKLISTICKÁ TRASA		ELEKTRICKÁ ENERGIA, VVN, NÁVRH		KANALIZÁCIA, GRAVITAČNÁ, NÁVRH
	HRANICA OP NÁRODNEJ KULTÚRNEJ PAMIATKY		KANALIZÁCIA, GRAVITAČNÁ, NÁVRH		ELEKTRICKÁ ENERGIA, VETERNÁ ELEKTRÁREŇ, NÁVRH		PLYNOVOD, STL, NÁVRH
	HRANICA REKREAČNEJ OBLASTI		KANALIZÁCIA, VÝTLAČNÉ POTRUBIE, NÁVRH		ELEKTRICKÁ ENERGIA, ROZVODŇA, NÁVRH		TELEKOMUNIKÁCIE, MTS, NÁVRH
	HRANICA ÚZEMIA VYŽADUJÚCEHO ZVÝŠENÚ OCHRANU		PLYNOVOD, STL, NÁVRH		ZMENY A DOPLNKY 01/2011		VODOVOD, NÁVRH
	OBJEKTY ZAPÍSANÉ V ÚZ PF SR		VODOVOD, <NULL>, NÁVRH		REGULÁCIA BLOKOV		
	OBJEKT PAMIATKOVÉHO ZÁUJMU		ELEKTRICKÁ ENERGIA, VN, NÁVRH		ÚZEMIA POTREBNÉ RIEŠIŤ ÚPNZ RESP. UŠ		
	OBJEKTY NEZAPÍSANÉ V ÚZ PF SR		ELEKTRICKÁ ENERGIA, TRAFOSTANICA, NÁVRH		DOBÝVACÍ PRIESTOR		
	LOZISKA				CHRÁNENÉ LOŽISKOVÉ ÚZEMIE		
	OCHRANNÉ PÁSMA VŠETKÝCH DRUHOV				ZRUŠENÝ DOBÝVACÍ PRIESTOR		
	REGULÁCIA BLOKOV				ZRUŠENÉ CHLU		
	ÚZEMIA POTREBNÉ RIEŠIŤ ÚPNZ RESP. UŠ				KANALIZÁCIA, GRAVITAČNÁ, NÁVRH		
	ZASTAVANÉ ÚZEMIE MIMO VYMEDZ. HRANICE K 1.1.1990				KANALIZÁCIA, VÝTLAČNÉ POTRUBIE, NÁVRH		