



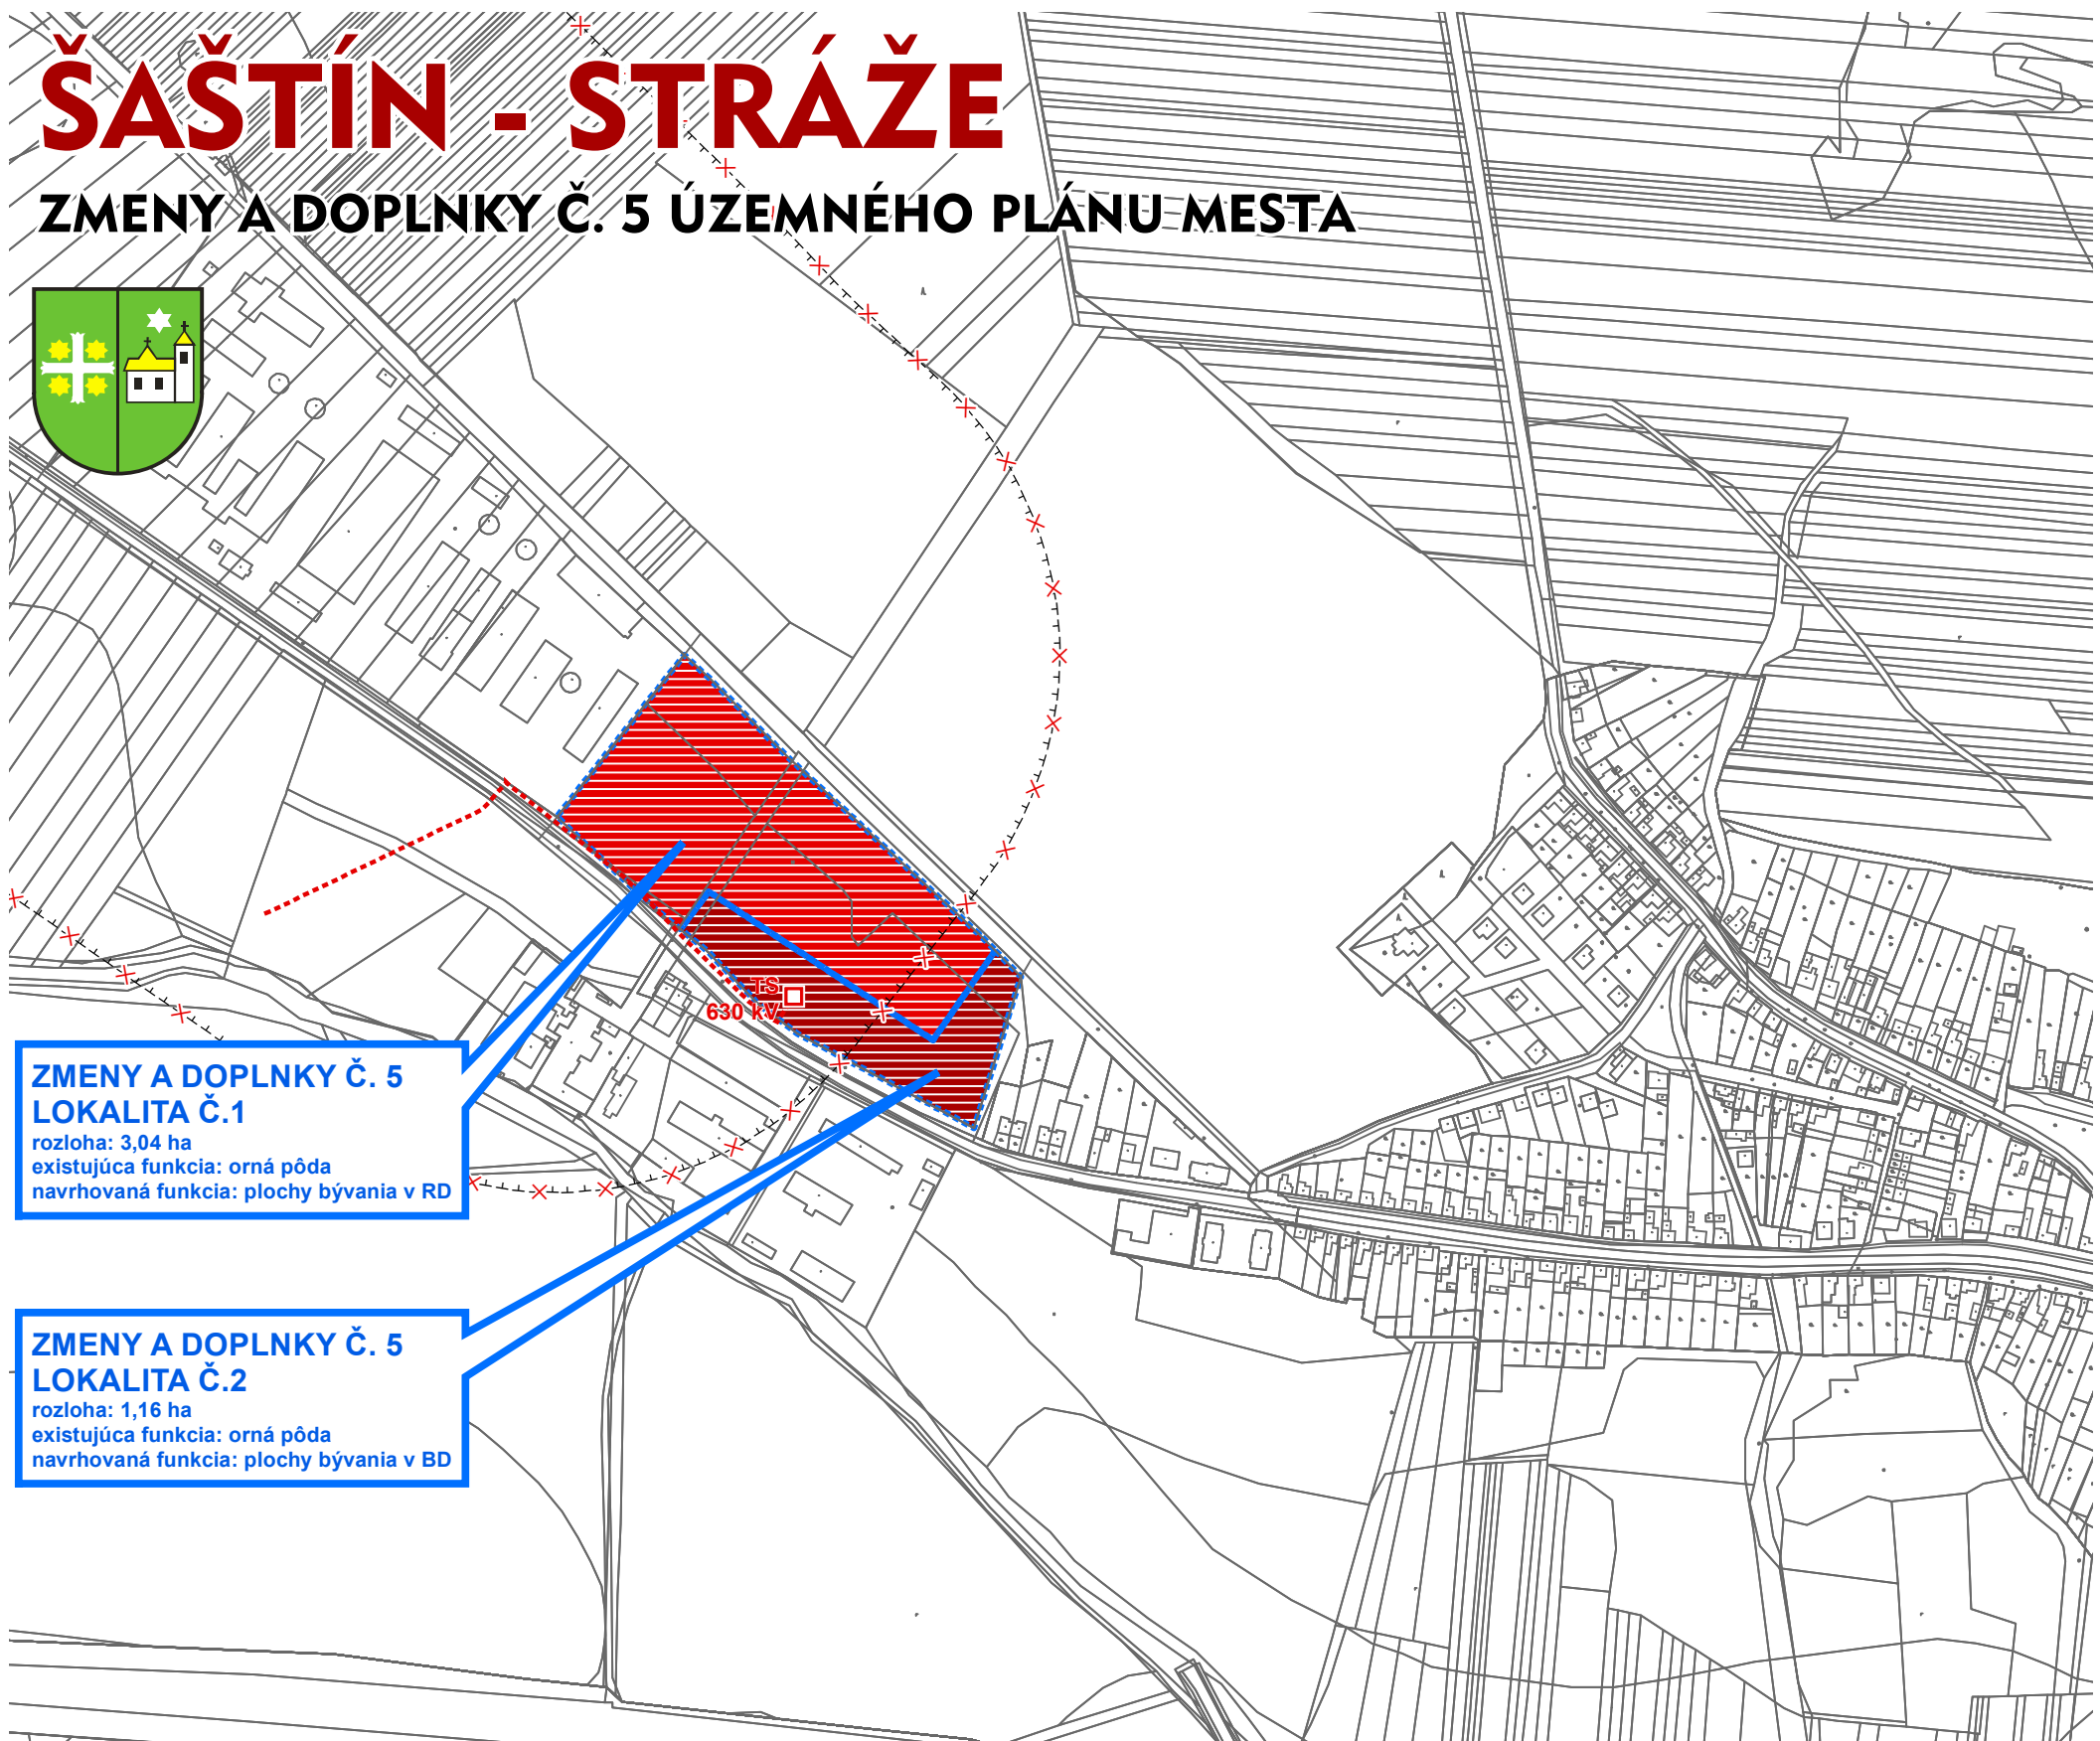

ŠAŠTÍN - STRÁŽE

ZMENY A DOPLNKY Č. 5 ÚZEMNÉHO PLÁNU MESTA

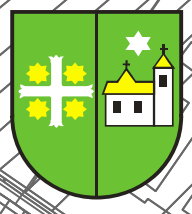

**ZMENY A DOPLNKY Č. 5
LOKALITA Č.1**
rozloha: 3,04 ha
existujúca funkcia: orná pôda
navrhovaná funkcia: plochy bývania v RD

**ZMENY A DOPLNKY Č. 5
LOKALITA Č.2**
rozloha: 1,16 ha
existujúca funkcia: orná pôda
navrhovaná funkcia: plochy bývania v BD

- LEGENDA**
- RIEŠENÉ ÚZEMIE
 - ROZVOJOVÉ PLOCHY**
 - PLOCHY BÝVANIA V BYTOVÝCH DOMOCH
 - PLOCHY BÝVANIA V RODINNÝCH DOMOCH
 - TECHNICKÁ INFRAŠTRUKTÚRA**
 - ELEKTRICKÁ ENERGIA, NÁVRH
 - TRAFOSTANICA, NÁVRH
 - OCHRANNÉ PÁSMO HOSPODÁRSKEHO DVORA**
 - STAV NA ZRUŠENIE

