


ŠAŠTÍN - STRÁŽE

ZMENY A DOPLNKY Č. 5 ÚZEMNÉHO PLÁNU MESTA

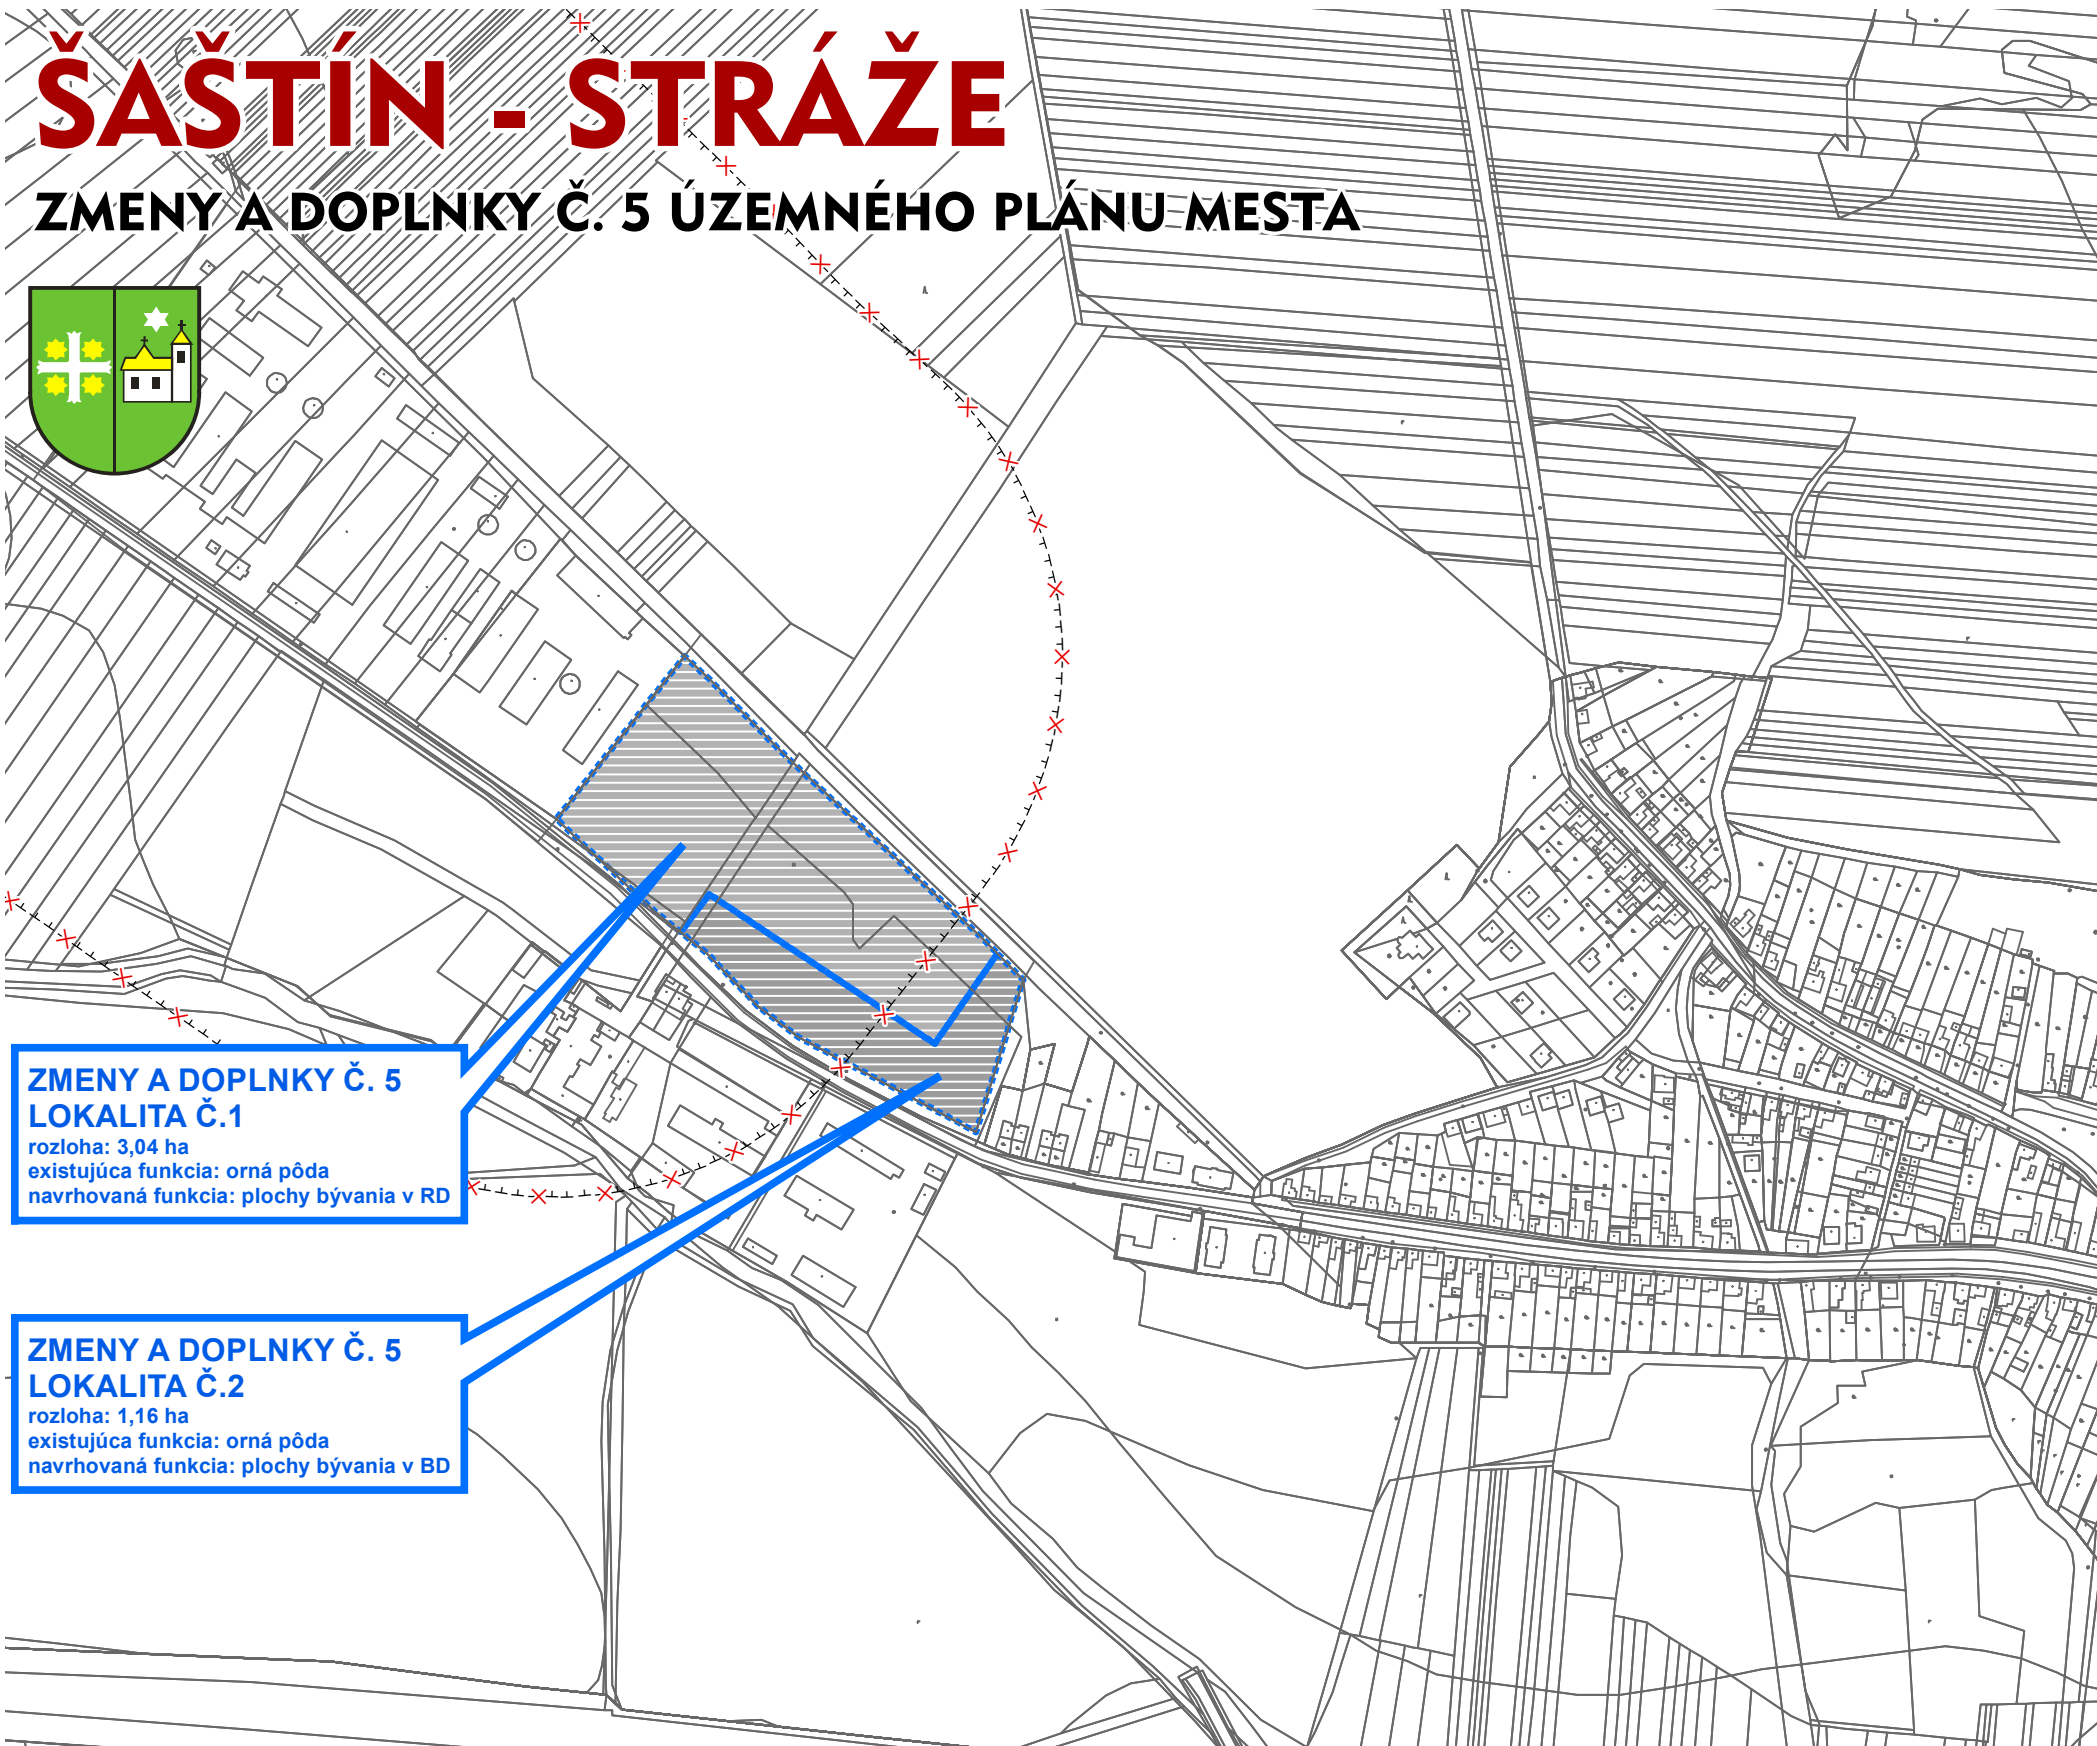

ZMENY A DOPLNKY Č. 5 LOKALITA Č.1

rozloha: 3,04 ha
existujúca funkcia: orná pôda
navrhovaná funkcia: plochy bývania v RD

ZMENY A DOPLNKY Č. 5 LOKALITA Č.2

rozloha: 1,16 ha
existujúca funkcia: orná pôda
navrhovaná funkcia: plochy bývania v BD

LEGENDA

RIEŠENÉ ÚZEMIE

ROZVOJOVÉ PLOCHY

PLOCHY BÝVANIA V BYTOVÝCH DOMOCH

PLOCHY BÝVANIA V RODINNÝCH DOMOCH

OCHRANNÉ PÁSMO HOSPODÁRSKEHO DVORA

STAV NA ZRUŠENIE

