


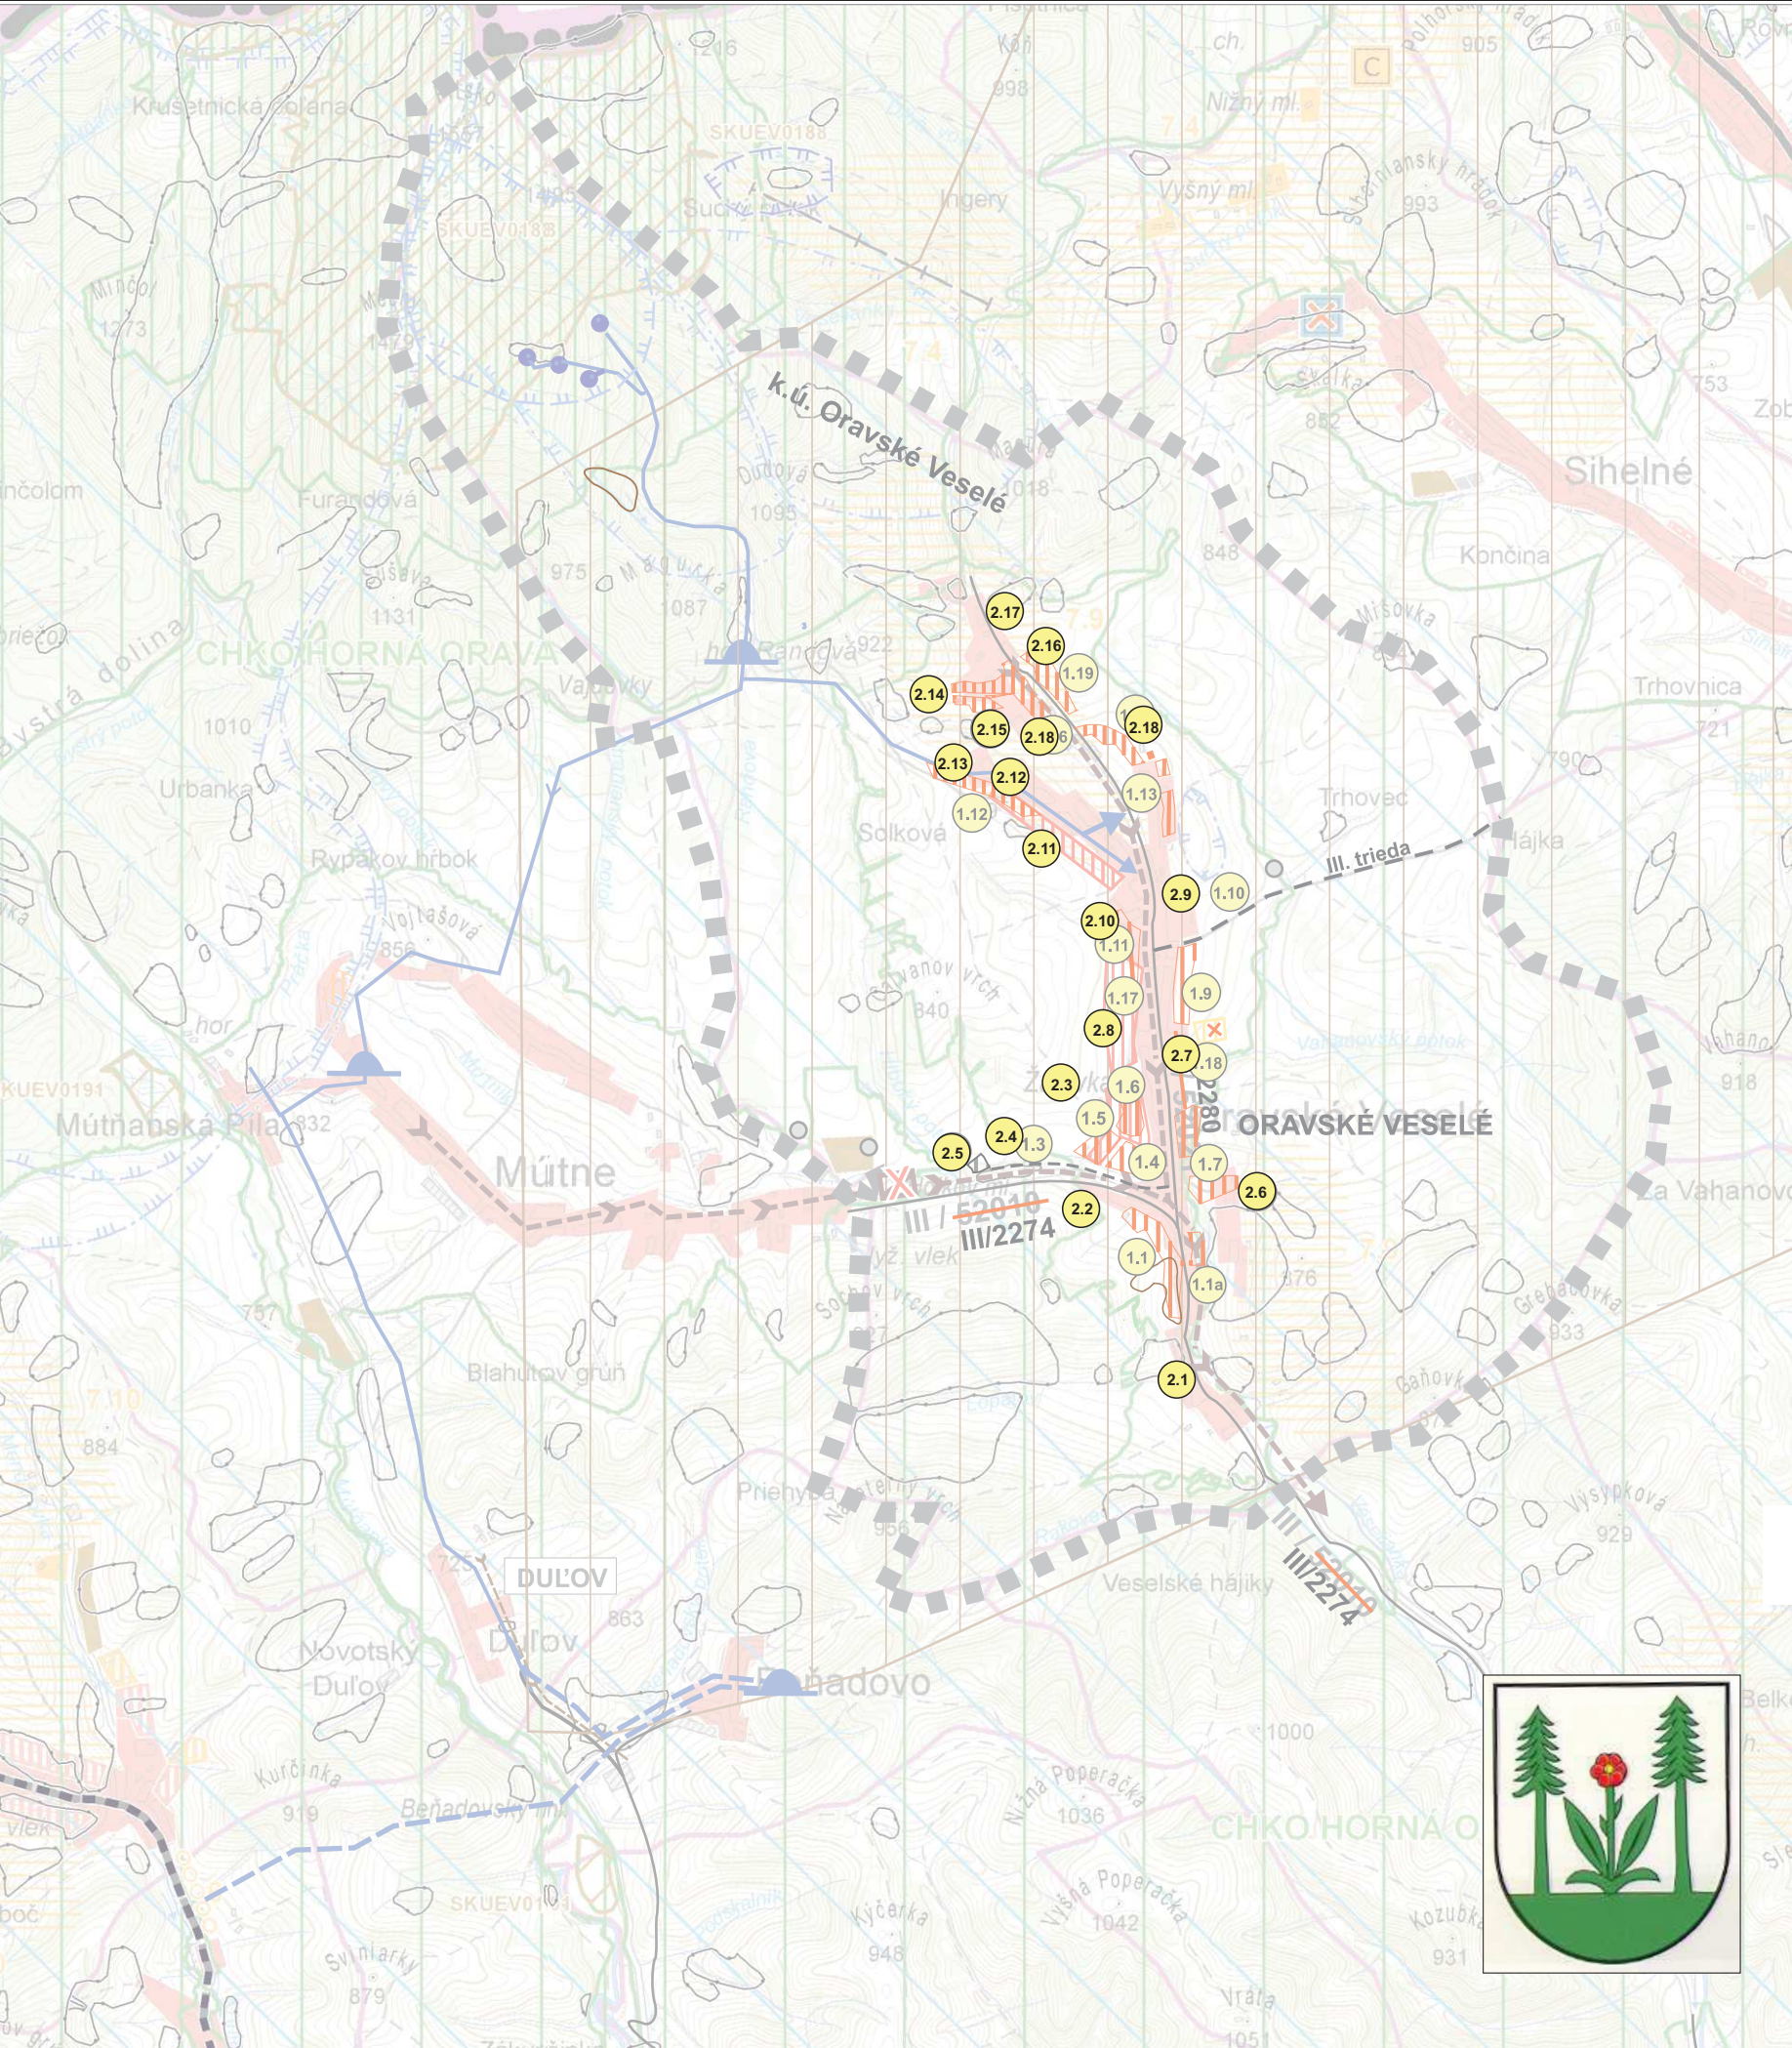

ÚPN-O ORAVSKÉ VESELÉ

ZaD č. 2
m = 1:50 000

ZOZNAM LOKALÍT RIEŠENÝCH V RÁMCI ZaD č.2

- 2.1 lokalita Nižný Koniec
- 2.2 lokalita Vedľa cesty do Mútneho
- 2.3 lokalita Žajovka za kaplnkou
- 2.4 lokalita Výroba zrušená (preradená do výhľadu)
- 2.5 lokalita Priemyselný areál
- 2.6 lokalita Grapa
- 2.7 lokalita Za cintorínom
- 2.8 lokalita Za ihriskom
- 2.9 lokalita Vedľa cesty do Sihelného
- 2.10 lokalita Malá Trhovnica
- 2.11 lokalita Randova cesta
- 2.12 lokalita Pod cestou Randova
- 2.13 lokalita Koniec Randovej
- 2.14 lokalita Na Úboči
- 2.15 lokalita Na Úboči zrušená
- 2.16 lokalita Pod Magurou
- 2.17 lokalita Chata Pilsko
- 2.18 lokalita Na Úboči pod cestou
- 2.19 lokalita Vyšný Koniec



SPRACOVANÉ NA PODKLADE ÚPN-VÚC ŽILINSKÉHO KRAJA A ÚPN-O ORAVSKÉ VESELÉ ZaD č.1

OBSTARÁVATEĽ : OBEC ORAVSKÉ VESELÉ					
Mierka 1 : 50 000	Názov dokumentácie ÚZEMNÝ PLÁN OBCE ORAVSKÉ VESELÉ				Číslo výkresu 1
Stupeň ÚPD ZMENY A DOPLNKY č.2 10/2022	ŠIRŠIE VZŤAHY				
SPRACOVATEĽ Ing. arch. Eleonóra Hejzlarová, AA 1629 SKA					
Urbanizmus	Doprava	Vodné hospodárstvo	Energetika	Poľnohospd. pôda	Vypracoval
Zodp.projektant Ing. arch. Eleonóra Hejzlarová	Zodp.projektant Ing. Iveta Kolenčíková	Zodp.projektant Ing. Jozef Vršanský	Zodp.projektant Ing. Lukáš Stránsky	Zodp.projektant p. Marta Kučerová	Zodp.projektant p. Marta Kučerová



STAV	NÁVRH	VÝHLAD	
			HRANICA SLOVENSKEJ REPUBLIKY
			HRANICA RIEŠENÉHO ÚZEMIA
			HRANICA OKRESU
			HRANICA OBCE / MESTA
			OBYTNÉ PLOCHY A PLOCHY OBČIANSKEJ VYBAVENOSTI
			PLOCHY PRIEMYSELNEJ VÝROBY, SKLADOV
			PRIEMYSELNÉ PARKY
			ZARIADENIA POĽNOHOSPODÁRSKEJ VÝROBY
			PLOCHY ŠPORTOVÝCH ZARIADENÍ
			PLOCHY REKREÁCIE A TURIZMU
			REKREAČNÝ PRIESTOR VYŠŠIEHO VÝZNAMU PRE DYNAMICKÉ AKTIVITY
			PLOCHY VÝZNAMNEJ ZELENÉ A CINTORÍNOV
			PLOCHY LESOPARKOV
			KÚPEĽNÉ ÚZEMIE
			PLOCHY OSOBITNÉHO URČENIA
			SVAHOVÉ DEFORMÁCIE
			CHRÁNENÉ LOŽISKOVÉ ÚZEMIE
			DOBYVACÍ PRIESTOR LOŽÍSK NERASTNÝCH SUROVÍN
			LOŽISKO NEVYHRADENÉHO NERASTU
			PRIESKUMNÉ ÚZEMIE
			LOŽISKO RAŠELINY
			DIAĽNICA S MIMOÚROVŇOVOU KRIŽOVATKOU
			RÝCHLOSTNÁ KOMUNIKÁCIA S MIMOÚROVŇOVOU KRIŽOVATKOU
			CESTA I. TRIEDY, CESTA II. TRIEDY A DIAĽNIČNÝ PRIVÁDZAČ S MIMOÚROVŇOVOU KRIŽOVATKOU
			ÚZEMNÁ REZERVA PRE CESTNÉ KOMUNIKÁCIE S MIMOÚROVŇOVOU KRIŽOVATKOU
			DIAĽNIČNÝ TUNEL
			TUNEL NA RÝCHLOSTNEJ KOMUNIKÁCII
			TUNEL PRE CESTNÚ ÚZEMNÚ REZERVU
			HRANIČNÝ PRIECHOD CESTNÝ
			TERMINÁL KOMBINOVANEJ DOPRAVY VÝZNAMU MEDZINÁRODNÉHO, CELOŠTÁTNEHO

STAV	NÁVRH	VÝHLAD	
			VODNÁ, VODÁRENSKÁ NÁDRŽ
			HRANICA CHRÁNENEJ VODOHOSPODÁRSKEJ OBLASTI
			PHO ZDROJOV PITNÝCH VÓD I°
			PHO ZDROJOV PITNÝCH VÓD II°
			PHO ZDROJOV PITNÝCH VÓD III°, PŮVODIE VODÁRENSKÉHO TOKU
			OP I° PRÍRODNÝCH LIEČIVÝCH ZDROJOV A PRÍRODNÝCH MINERÁLNYCH ZDROJOV
			OP II° PRÍRODNÝCH LIEČIVÝCH ZDROJOV A PRÍRODNÝCH MINERÁLNYCH ZDROJOV
			OP II° PRÍRODNÝCH LIEČIVÝCH ZDROJOV A PRÍR. MIN. ZDROJOV - PŮVODNE OP III°
			MALOPLOŠNÉ CHRÁNENÉ ÚZEMIE ZÓNA A - V. STUPEŇ OCHRANY
			MALOPLOŠNÉ CHRÁNENÉ ÚZEMIE ZÓNA B - IV. STUPEŇ OCHRANY
			MALOPLOŠNÉ CHRÁNENÉ ÚZEMIE ZÓNA C - III. STUPEŇ OCHRANY
			NAVRHOVANÉ CHRÁNENÉ ÚZEMIE EURÓPSKEHO VÝZNAMU NATURA 2000
			VEĽKOPLOŠNÉ CHRÁNENÉ ÚZEMIE ZÓNA A - V. STUPEŇ OCHRANY
			VEĽKOPLOŠNÉ CHRÁNENÉ ÚZEMIE ZÓNA B - IV. STUPEŇ OCHRANY
			VEĽKOPLOŠNÉ CHRÁNENÉ ÚZEMIE ZÓNA C - III. STUPEŇ OCHRANY
			VEĽKOPLOŠNÉ CHRÁNENÉ ÚZEMIE ZÓNA D - II. STUPEŇ OCHRANY
			NAVRHOVANÉ CHRÁNENÉ VTÁČIE ÚZEMIE
			ARCHEOLOGICKÁ LOKALITA
			LOKALITA SVETOVÉHO KULTÚRNEHO DEDIČSTVA
			MESTSKÁ PAMIATKOVÁ REZERVÁCIA
			PAMIATKOVÁ REZERVÁCIA ĽUDOVEJ ARCHITEKTÚRY
			PAMIATKOVÁ ZÓNA
			SKANZEN (EXPOZÍCIE ĽUDOVEJ ARCHITEKTÚRY V PRÍRODE)
			HISTORICKÁ ZELEŇ (PAMIATKOVO CHRÁNENÉ PARKY)
			VÝZNAMNÁ NÁRODNÁ KULTÚRNA PAMIATKA
			ELEKTRICKÉ VÉDENIE ZVN 400 KV, VVN 220 KV
			ELEKTRÁREŇ TEPELNÁ, VODNÁ
			ELEKTRICKÉ STANICE ZVN/VVN
			PLYNOVOD VTL
			JAVY NA ZRUŠENIE, NEPLATNÉ ÚDAJE

		HRANICA RIEŠENÉHO ÚZEMIA
		OBYTNÉ ÚZEMIA
		VODOVOD
		VODOJEM
		VODNÝ ZDROJ
		NAPOJENIE KANALIZÁCIE NA ČOV NÁMESTOVO
		PRIESAKUMOVÉ ÚZEMIE /ROPA A ZEMNÝ PLYN/
		SKLÁDKY ODPADOV PODĽA MŽPSR
		ÚZEMIE VÝROBY A SKLADOV
		KOMUNIKÁCIE
		JAVY, KTORÉ SA RUŠIA ZMENAMI A DOPLNKAMI č.1
		ČÍSLA LOKALÍT RIEŠENÝCH V ZaD č.2



OBSTARÁVATEĽ : OBEC ORAVSKÉ VESELÉ					
Mierka 1 : 50 000	Názov dokumentácie ÚZEMNÝ PLÁN OBCE ORAVSKÉ VESELÉ				Číslo výkresu 1
Stupeň ÚPD ZMENY A DOPLNKY č.2 10/2022	ŠIRŠIE VZŤAHY				
SPRACOVATEĽ Ing. arch. Eleonóra Hejzlarová, AA 1629 SKA					
Urbanizmus	Doprava	Vodné hospodárstvo	Energetika	Poľnohospd. pôda	Vypracoval
Zodp.projektant Ing. arch. Eleonóra Hejzlarová	Zodp.projektant Ing. Iveta Kolenčíková	Zodp.projektant Ing. Jozef Vršanský	Zodp.projektant Ing. Lukáš Stránsky	Zodp.projektant p. Marta Kučerová	Zodp.projektant p. Marta Kučerová