




**KLAD MAPOVÝCH VÝKRESOV PRE VÝKRESY č.2, č.3, č.4,
ÚPN-O ORAVSKÉ VESELÉ ZMENY A DOPLNKY č.2 - SCHÉMA**

1 : 10 000

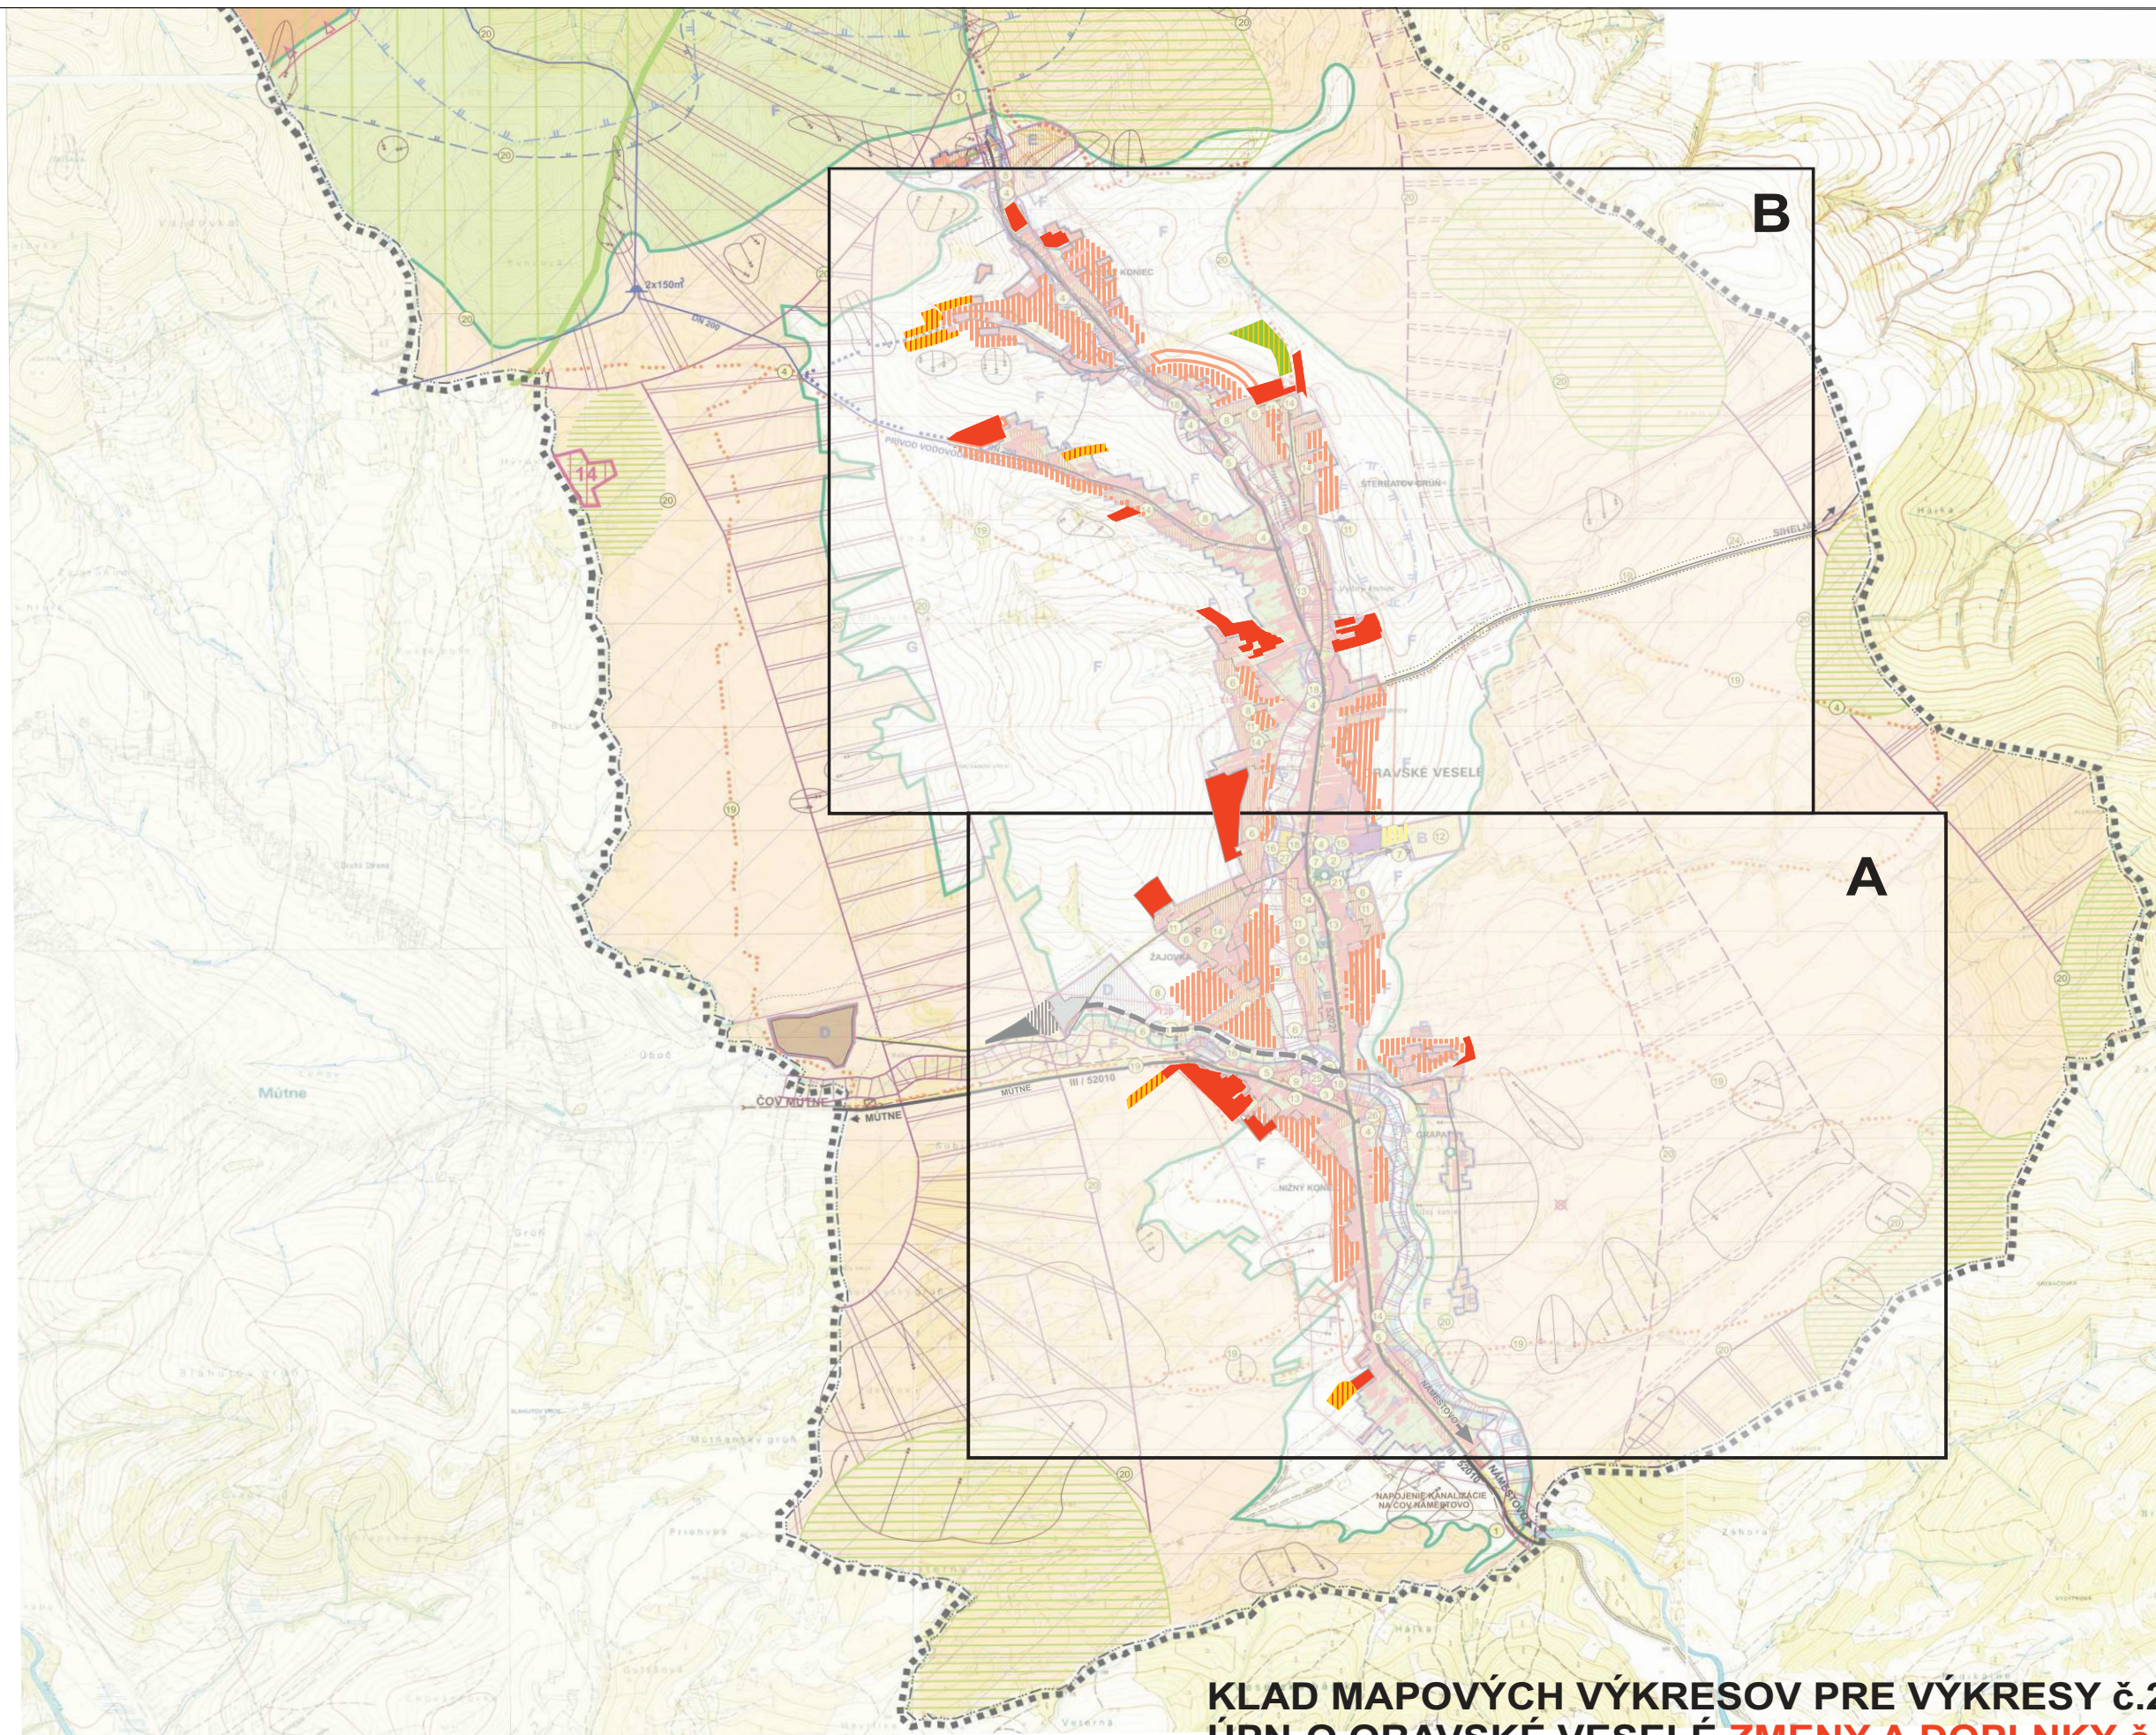

LEGENDA :

STAV	NÁVRH	VÝHL'AD

STAV	NÁVRH	VÝHLAD	
			ODVODNENIA
			ODVODŇOVACÍ KANÁL
			INUNDAČNÉ A ZAMOKRENÉ ÚZEMIA - Q 100
			JAVY KTORÉ SA RUŠIA ZMENAMI A DOPLNKAMI č.2
			RADÓNOVÉ RIZIKO STREDNÉ
			RADÓNOVÉ RIZIKO NÍZKE
			NESPRÁVNA TRASA ELEKTRICKÉHO VEDENIA VN 22kV
			PRIDOMOVÉ OBYTNÉ ZÁHRADY
			PLOCHY REKREÁCIE S PREVAHOU ZELENÉ
			ZÁHRADY (NEZASTAVITEĽNÉ ÚZEMIE)
			PLOCHY VEREJNEJ ZELENÉ S CHODNÍKMI, DETSKÉ IHRISKO A TERÉNNÉ ÚPRAVY
			NEFUNKČNÝ VODOVOD, VODOJEM

OZNAČENIE FUNKČNEJ A PRIESTOROVEJ JEDNOTKY


- A** - ROZVOJOVÉ ÚZEMIE PRE ZÁSTAVBU RODINNÝCH DOMOV
- B** - ÚZEMIA ŠPORTU
- C** - ÚZEMIA CINTORÍNŮV
- D** - ÚZEMIA VÝROBY
- E** - REKREAČNÉ ÚZEMIA
- F** - OSTATNÉ ÚZEMIA
- G** - ÚZEMIA BOKORIDOROV
- H** - ÚZEMIE PRIDOMOVÝCH OBYTNÝCH ZÁHRAD
- CH** - ÚZEMIE SO ZMIEŠANOU FUNKCIOU BÝVANIA V RODINNÝCH A REKREAČNÝCH DOMOCH
- J** - ÚZEMIE VEREJNEJ ZELENÉ S DETSKÝM IHRISKOM A TERÉNNYMI ÚPRAVAMI
- K** - NEZASTAVITEĽNÉ ÚZEMIE
- L** - ÚZEMIE EXTENZÍVNEJ REKREAČIE S VYSOKÝM PODIELOM ZELENÉ
- A1** - ROZVOJOVÉ ÚZEMIE PRE ZÁSTAVBU BYTOVÝCH DOMOV

Zoznam verejnoprospešných stavieb

1. Stavby na sledovanie stavu životných prostredia (prevzaté z aktualizácie ÚPN – VÚC Žilinského kraja)
2. Modernizácia viacúčelového domu (obecný úrad ...)
3. Prístavba amodernizácia zdravotného strediska
4. Komplexná prestavba verejných priestranstiev
 - okolie viacúčelového domu (obecný úrad ...)
 - autobusové prístrešky-čakárne a samostatné zastávkové pruhy
 - turistické a miestne odpočívadlá
 - okolie bytových domov
5. Rekonštrukcia cesty III/52010, III/52021 a súvisia cich stavieb
6. **Nové miestne komunikácie a chodníky vrátane cesty do Sihelného**
7. Plochy statickej dopravy a rekonštrukcia existujúcich plôch statickej dopravy
8. **Stavby nových trás NN a VN vedení, trafostaníc a rekonštrukcia NN, VN vedení, trafostaníc, verejného osvetlenia, miest. rozhlasu a nové súvisiace stavby**
9. Sociálne byty
10. Modernizácia areálu základnej školy
11. **Celoobecný vodovod a súvisiace stavby vrátane rekonštrukcie existujúceho vodovodného systému a rozšírenie kapacity vodojemov**
12. **Výstavba nového športového areálu**
13. **Celoobecná splašková a dažďová kanalizácia a súvisiace stavby**
14. **Telekomunikačné zariadenia a siete vrátane rekonštrukcií existujúcich telekomunikačných stavieb**
15. Amfiteáter
16. Protizáplavové úpravy tokov
17. **Rekonštrukcia existujúcich komunikácií a chodníkov, mostov a vybudovanie nových premostení vrátane úprav brehov vodných tokov**
18. **Zberné miesta komunálneho odpadu**
19. Turistické trasy, lyž. bežecké trate, cyklotrasy a súvisiace zariadenia
20. Revitalizácia prvkov ÚSES
21. Rozšírenie cintorína vrátane stavebných úprav cintorínov a prístavba domu smútku
22. Obecná prepojovacia komunikácia Or. Veselý–hraničný prechod Or. Polhora
23. Viacúčelové objekty (hasičská zbrojnica...)
24. Kompostovisko
25. Zberný dvor
26. Lokálne športoviská
27. Modernizácie, prístavby, nadstavby a stavebné úpravy existujúceho obecného športového areálu
28. **Plochy verejnej zelene s chodníkmi, detským ihriskom a terénnymi úpravami**



SPRACOVANÉ NA PODKLADE ÚPN-O ORAVSKÉ VESELÉ A ZaD č.1					
OBSTARÁVATEĽ : OBEC ORAVSKÉ VESELÉ					
Mierka 1 : 10 000	Názov dokumentácie ÚZEMNÝ PLÁN OBCE ORAVSKÉ VESELÉ				Číslo výkresu 2
Stupeň ÚPD ZMENY A DOPLNKY č.2 10/2022	KOMPLEXNÝ VÝKRES PRIESTOROVÉHO USPORIADANIA A FUNKČNÉHO VYUŽÍVANIA ÚZEMIA S VYZNAČENOU ZÁVÄZNOU ČASŤOU RIEŠENIA A VEREJNOPROSPEŠNÝMI STAVBAMI				
SPRACOVATEĽ Ing. arch. Eleonóra Hejzarlová, AA 1629 SKA					
Urbanizmus	Doprava	Vodné hospodárstvo	Energetika	Poľnohospd. pôda	Vypracoval
Zodp.projektant Ing. arch. Eleonóra Hejzarlová	Zodp.projektant Ing. Iveta Kolenčíková	Zodp.projektant Ing. Jozef Vršanský	Zodp.projektant Ing. Lukáš Stránsky	Zodp.projektant p. Marta Kučerová	Zodp.projektant p. Marta Kučerová

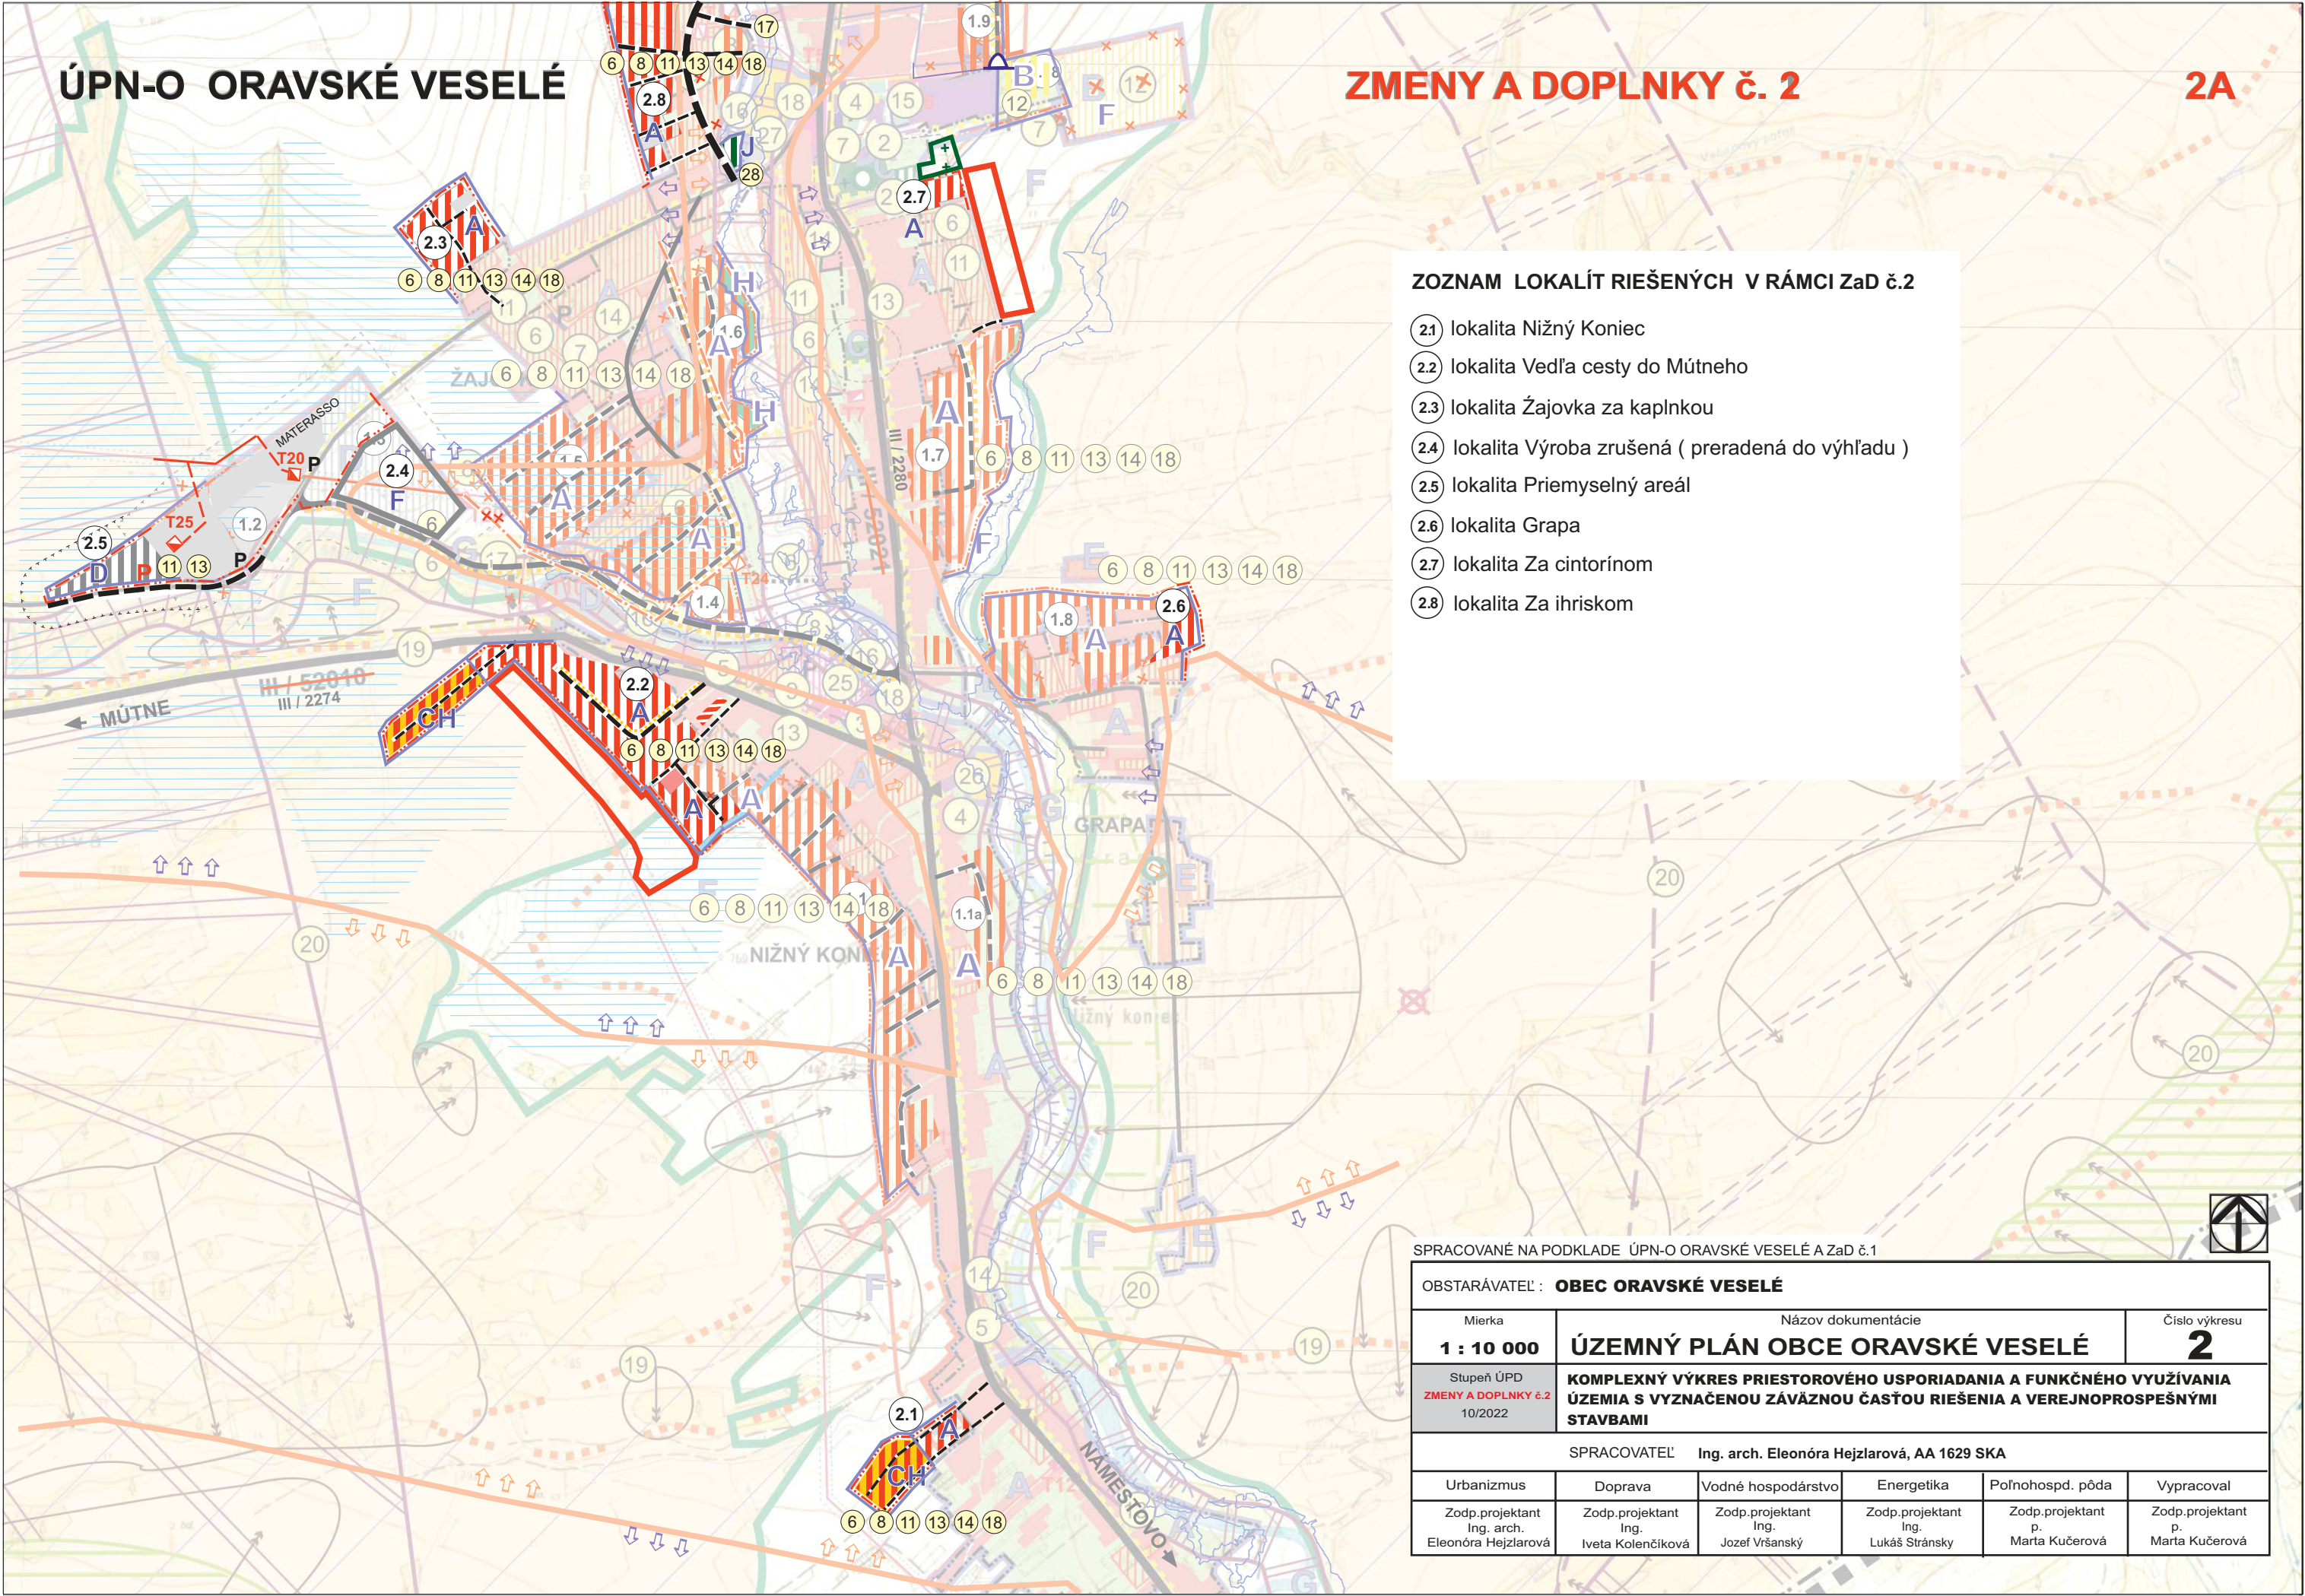

ZOZNAM LOKALÍT RIEŠENÝCH V RÁMCI ZaD č.2

- 2.1 lokalita Nižný Koniec
- 2.2 lokalita Vedľa cesty do Mútneho
- 2.3 lokalita Žajovka za kaplnkou
- 2.4 lokalita Výroba zrušená (preradená do výhľadu)
- 2.5 lokalita Priemyselný areál
- 2.6 lokalita Grapa
- 2.7 lokalita Za cintorínom
- 2.8 lokalita Za ihriskom

SPRACOVANÉ NA PODKLADE ÚPN-O ORAVSKÉ VESELÉ A ZaD č.1

OBSTARÁVATEĽ : OBEC ORAVSKÉ VESELÉ					
Mierka 1 : 10 000	Názov dokumentácie ÚZEMNÝ PLÁN OBCE ORAVSKÉ VESELÉ				Číslo výkresu 2
Stupeň ÚPD ZMENY A DOPLNKY č.2 10/2022	KOMPLEXNÝ VÝKRES PRIESTOROVÉHO USPORIADANIA A FUNKČNÉHO VYUŽÍVANIA ÚZEMIA S VYZNAČENOU ZÁVÄZNOU ČASŤOU RIEŠENIA A VEREJNOPROSPEŠNÝMI STAVBAMI				
SPRACOVATEĽ Ing. arch. Eleonóra Hejzlarová, AA 1629 SKA					
Urbanizmus	Doprava	Vodné hospodárstvo	Energetika	Poľnohospd. pôda	Vypracoval
Zodp.projektant Ing. arch. Eleonóra Hejzlarová	Zodp.projektant Ing. Iveta Kolenčíková	Zodp.projektant Ing. Jozef Vršanský	Zodp.projektant Ing. Lukáš Stránsky	Zodp.projektant p. Marta Kučerová	Zodp.projektant p. Marta Kučerová

ÚPN-O ORAVSKÉ VESELÉ

ZMENY A DOPLNKY č. 2

2B

ZOZNAM LOKALÍT RIEŠENÝCH V RÁMCI ZaD č.2

- 2.8 lokalita Za ihriskom
- 2.9 lokalita vedľa cesty do Sihelného
- 2.10 lokalita Malá Trchovnica
- 2.11 lokalita Randova cesta
- 2.12 lokalita Pod cestou Randova
- 2.13 lokalita Koniec Randovej
- 2.14 lokalita Na Úboči
- 2.15 lokalita Na Úboči zrušená
- 2.16 lokalita Pod Magurou
- 2.17 lokalita chata Pilsko
- 2.18 lokalita Na Úboči pod cestou
- 2.19 lokalita Vyšný Koniec

SPRACOVANÉ NA PODKLADE ÚPN-O ORAVSKÉ VESELÉ A ZaD č.1

OBSTARÁVATEĽ : OBEC ORAVSKÉ VESELÉ					
Mierka 1 : 10 000	Názov dokumentácie ÚZEMNÝ PLÁN OBCE ORAVSKÉ VESELÉ				Číslo výkresu 2
Stupeň ÚPD ZMENY A DOPLNKY č.2 10/2022	KOMPLEXNÝ VÝKRES PRIESTOROVÉHO USPORIADANIA A FUNKČNÉHO VYUŽÍVANIA ÚZEMIA S VYZNAČENOU ZÁVÄZNOU ČASŤOU RIEŠENIA A VEREJNOPROSPEŠNÝMI STAVBAMI				
SPRACOVATEĽ Ing. arch. Eleonóra Hejzlarová, AA 1629 SKA					
Urbanizmus	Doprava	Vodné hospodárstvo	Energetika	Poľnohospd. pôda	Vypracoval
Zodp.projektant Ing. arch. Eleonóra Hejzlarová	Zodp.projektant Ing. Iveta Kolenčíková	Zodp.projektant Ing. Jozef Vršanský	Zodp.projektant Ing. Lukáš Stránsky	Zodp.projektant p. Marta Kučerová	Zodp.projektant p. Marta Kučerová