


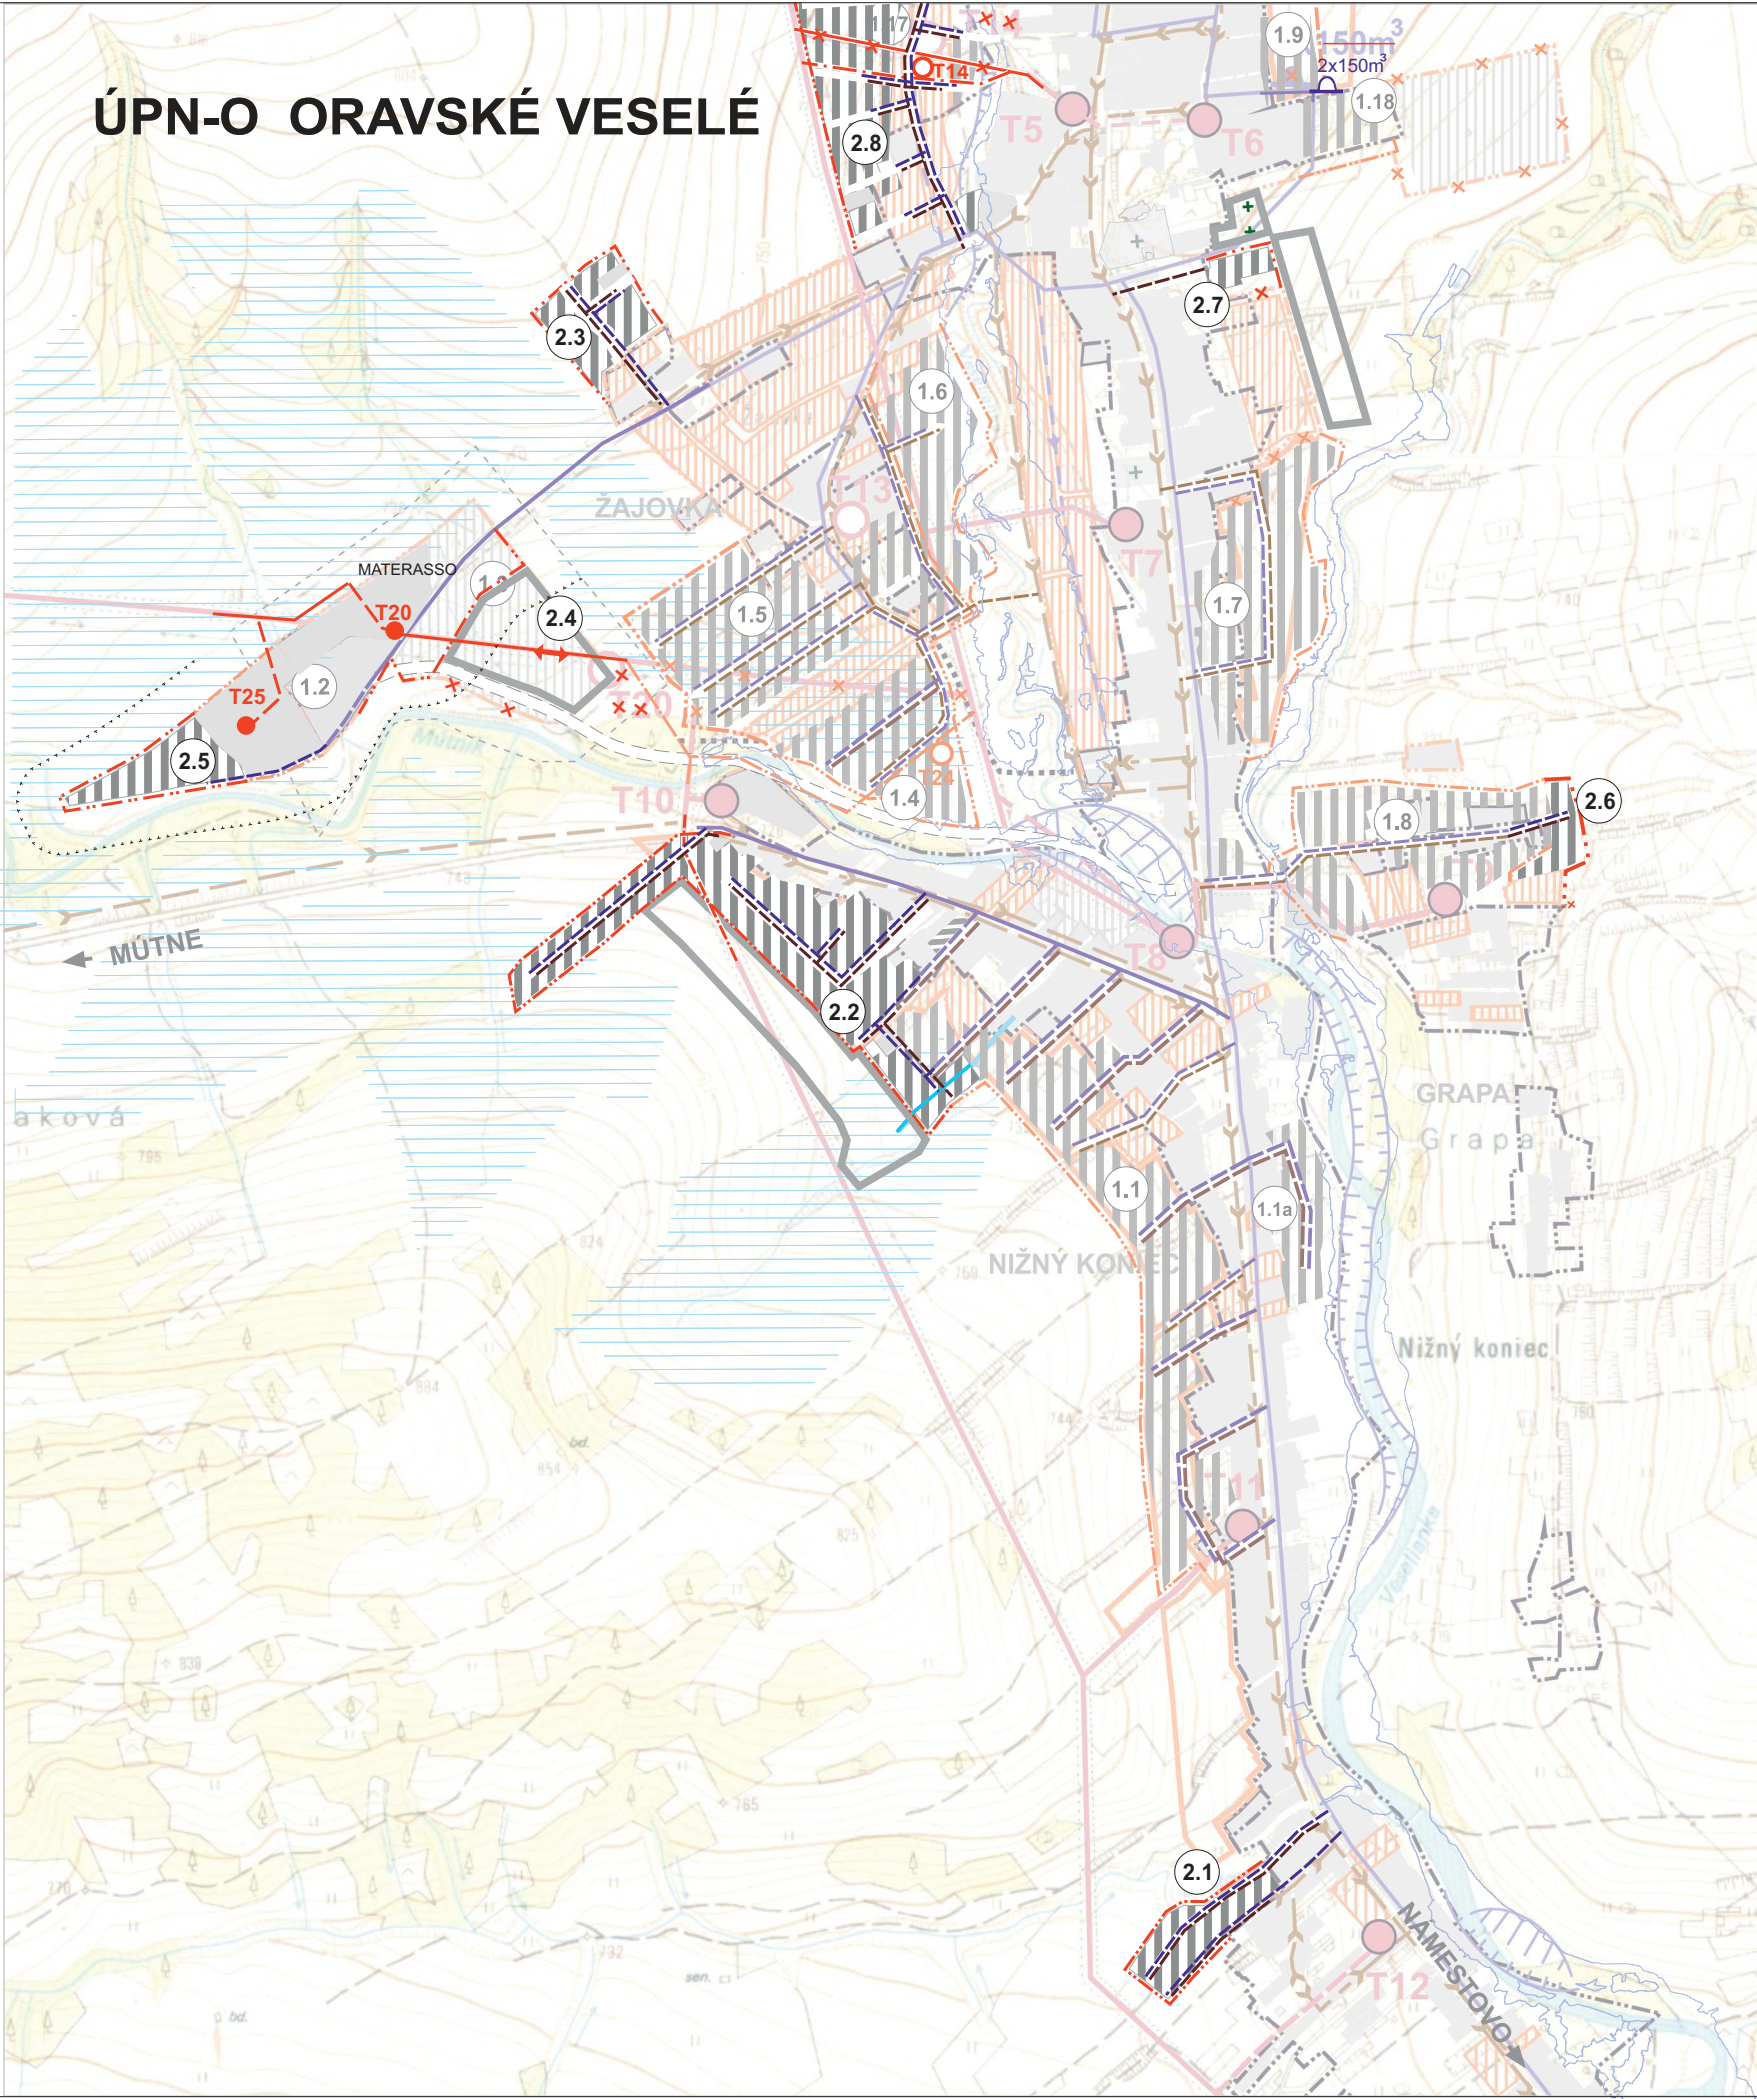


ZOZNAM LOKALÍT RIEŠENÝCH V RÁMCI ZaD č.2

- 2.1 lokalita Nižný Koniec
- 2.2 lokalita Vedľa cesty do Mútneho
- 2.3 lokalita Žajovka za kaplnkou
- 2.4 lokalita Výroba zrušená (preradená do výhľadu)
- 2.5 lokalita Priemyselný areál
- 2.6 lokalita Grapa
- 2.7 lokalita Za cintorínom
- 2.8 lokalita Za ihriskom

SPRACOVANÉ NA PODKLADE ÚPN-O ORAVSKÉ VESELÉ A ZaD č.1

OBSTARÁVATEĽ : OBEC ORAVSKÉ VESELÉ					
Mierka 1 : 10 000	Názov dokumentácie ÚZEMNÝ PLÁN OBCE ORAVSKÉ VESELÉ				Číslo výkresu 4
Stupeň ÚPD ZMENY A DOPLNKY č.2 10/2022	VÝKRES VEREJNÉHO TECHNICKÉHO VYBAVENIA				
SPRACOVATEĽ Ing. arch. Eleonóra Hejzlarová, AA 1629 SKA					
Urbanizmus	Doprava	Vodné hospodárstvo	Energetika	Poľnohospd. pôda	Vypracoval
Zodp.projektant Ing. arch. Eleonóra Hejzlarová	Zodp.projektant Ing. Iveta Kolenčíková	Zodp.projektant Ing. Jozef Vršanský	Zodp.projektant Ing. Lukáš Stránsky	Zodp.projektant p. Marta Kučerová	Zodp.projektant p. Marta Kučerová

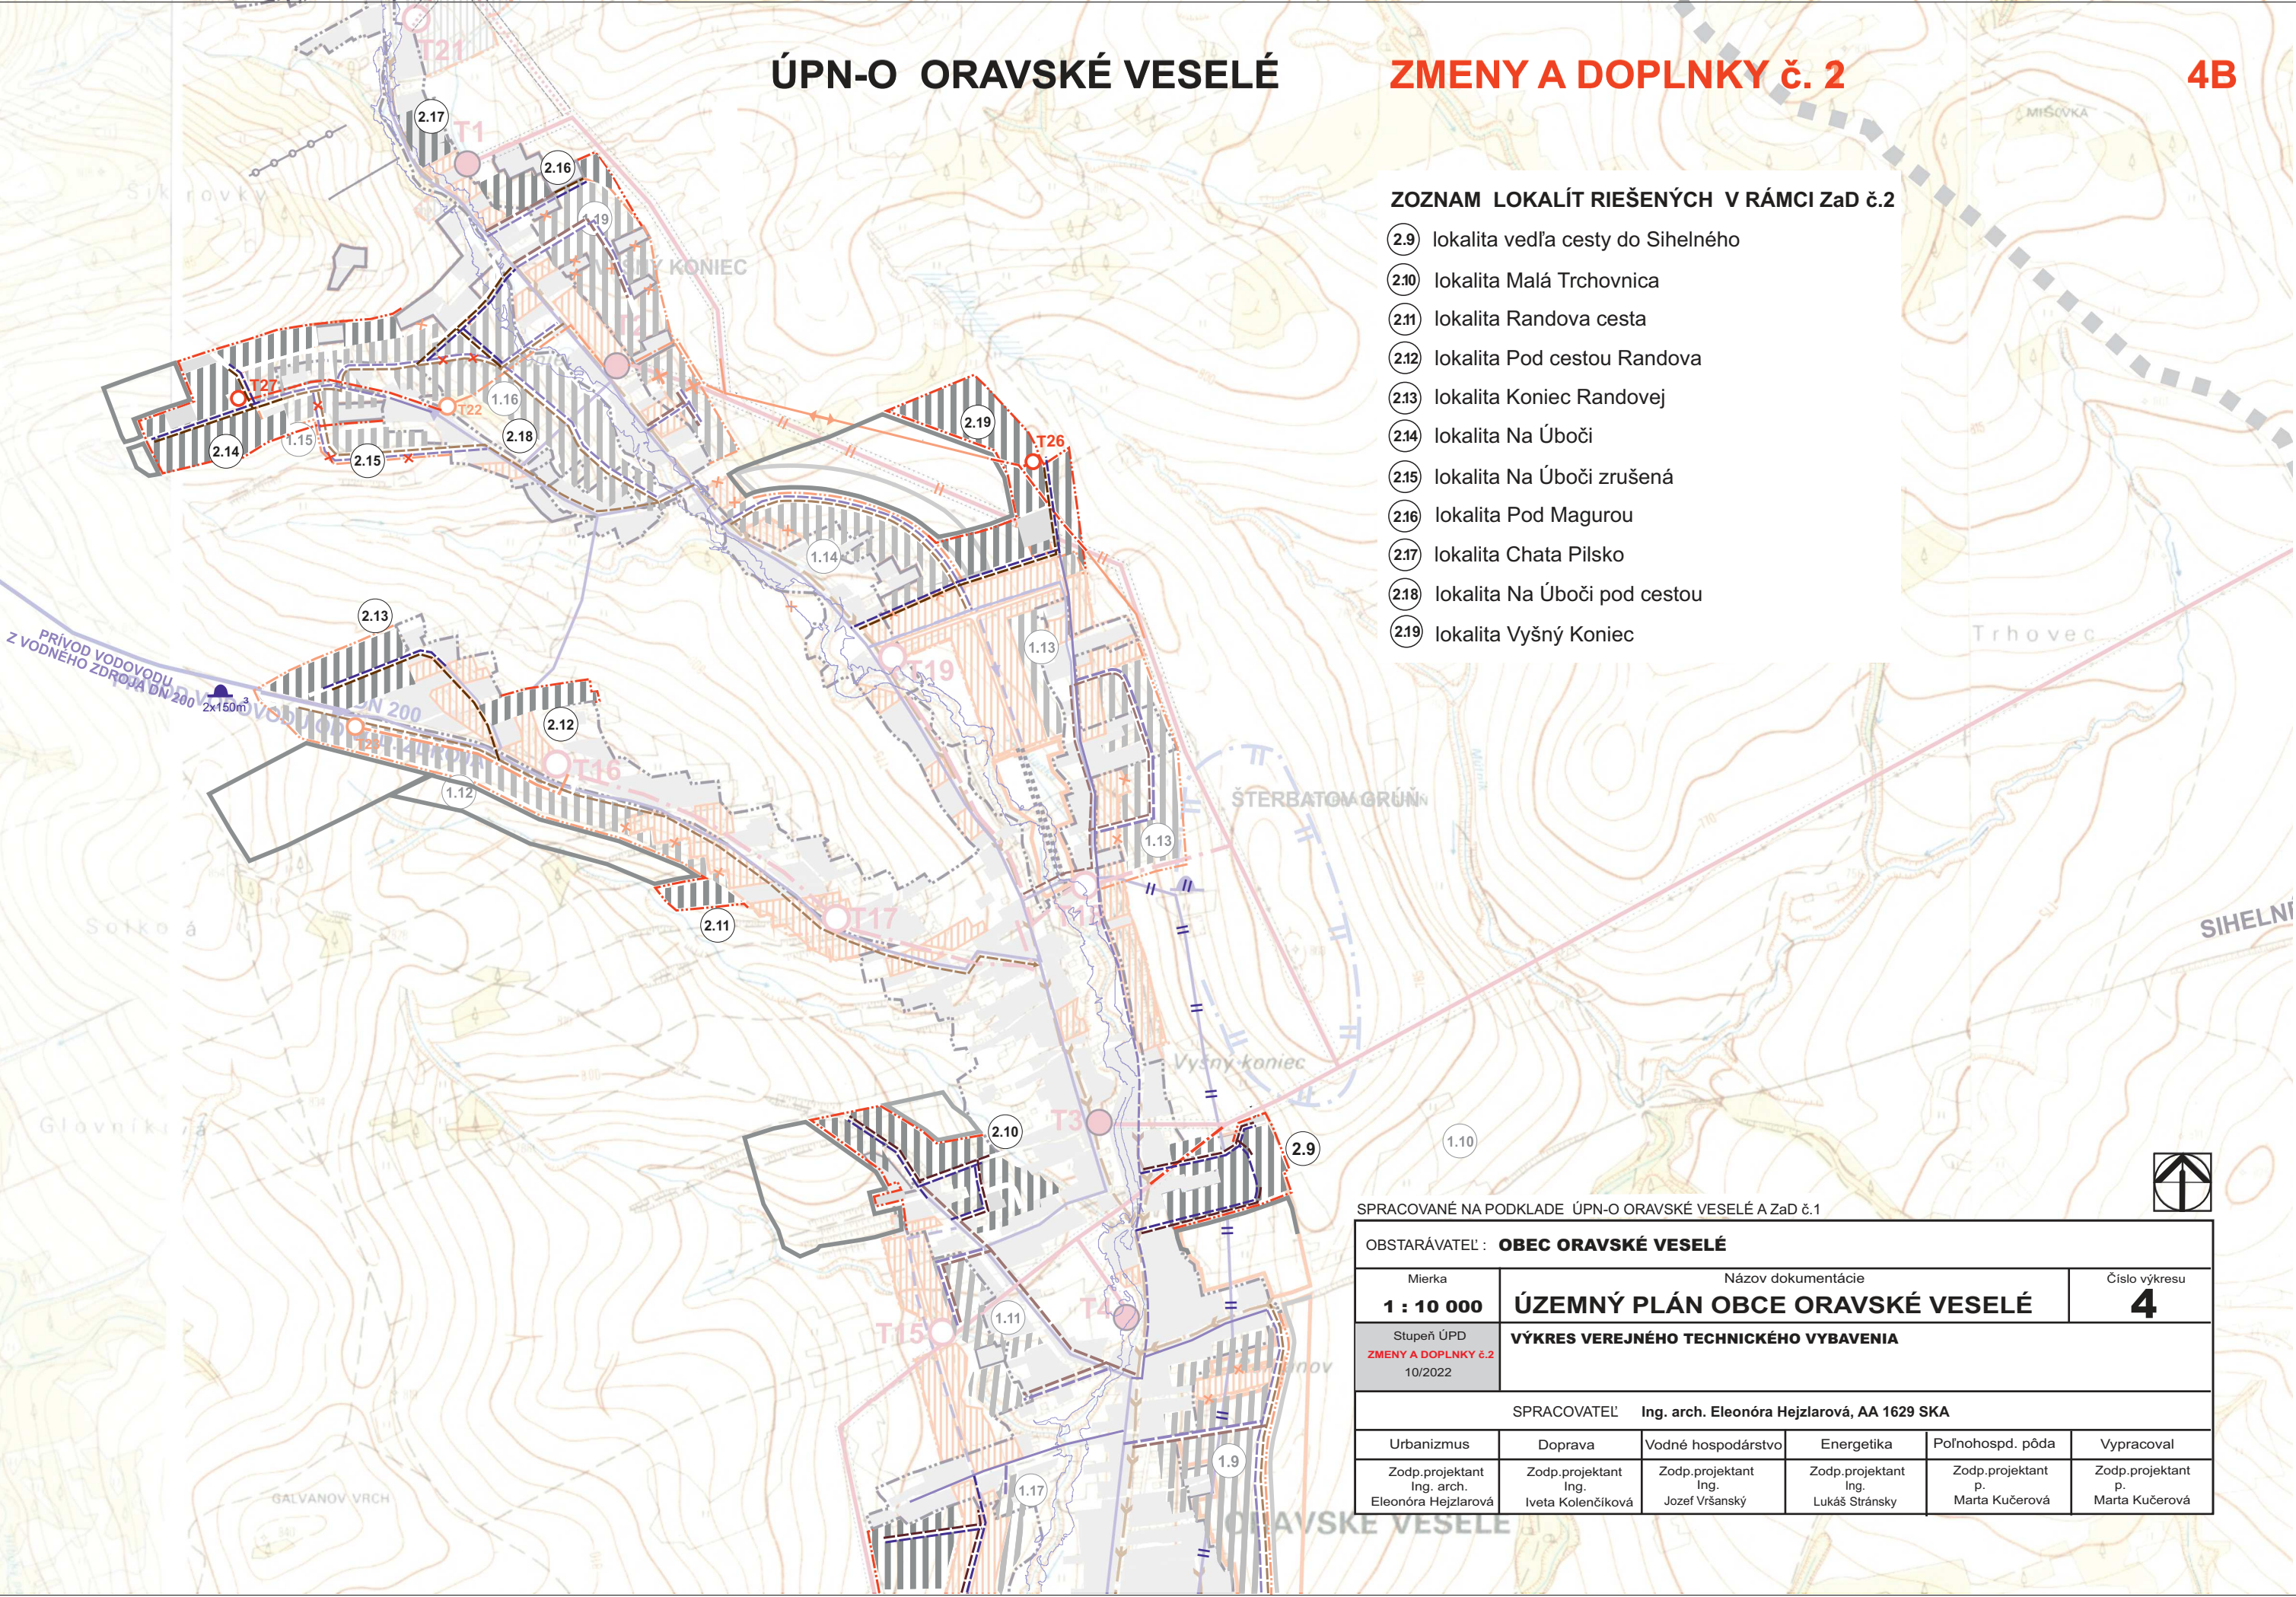

ZOZNAM LOKALÍT RIEŠENÝCH V RÁMCI ZaD č.2

- 2.9 lokalita vedľa cesty do Sihelného
- 2.10 lokalita Malá Trchovnica
- 2.11 lokalita Randova cesta
- 2.12 lokalita Pod cestou Randova
- 2.13 lokalita Koniec Randovej
- 2.14 lokalita Na Úboči
- 2.15 lokalita Na Úboči zrušená
- 2.16 lokalita Pod Magurou
- 2.17 lokalita Chata Pilsko
- 2.18 lokalita Na Úboči pod cestou
- 2.19 lokalita Vyšný Koniec

SPRACOVANÉ NA PODKLADE ÚPN-O ORAVSKÉ VESELÉ A ZaD č.1

OBSTARÁVATEĽ : OBEC ORAVSKÉ VESELÉ					
Mierka 1 : 10 000	Názov dokumentácie ÚZEMNÝ PLÁN OBCE ORAVSKÉ VESELÉ				Číslo výkresu 4
Stupeň ÚPD ZMENY A DOPLNKY č.2 10/2022	VÝKRES VEREJNÉHO TECHNICKÉHO VYBAVENIA				
SPRACOVATEĽ Ing. arch. Eleonóra Hejzlarová, AA 1629 SKA					
Urbanizmus	Doprava	Vodné hospodárstvo	Energetika	Poľnohospd. pôda	Vypracoval
Zodp.projektant Ing. arch. Eleonóra Hejzlarová	Zodp.projektant Ing. Iveta Kolenčíková	Zodp.projektant Ing. Jozef Vršanský	Zodp.projektant Ing. Lukáš Stránsky	Zodp.projektant p. Marta Kučerová	Zodp.projektant p. Marta Kučerová

ÚPN - O ORAVSKÉ VESELÉ

ZaD č.2

1 : 10 000



LEGENDA :

STAV	NÁVRH	VÝHL'AD

- HRANICA RIEŠENÉHO ÚZEMIA
- HRANICA KATASTRÁLNEHO ÚZEMIA
- HRANICA ZASTAVANÉHO ÚZEMIA K 1.1.1990
- HRANICA ZASTAVANÉHO ÚZEMIA
- PLOCHY ZASTAVANÉHO ÚZEMIA
- OSTATNÉ ZASTAVANÉ PLOCHY
- VODNÉ TOKY
- ZÁTOPOVÉ ÚZEMIE
- CINTORÍNY
- OSTATNÁ PREVAŽNE POĽNOHOSPODÁRSKA KRAJINA
- LYŽIARSKY VLEK
- ZDROJ VODY
- VODOJEM
- VODOVOD
- KANALIZÁCIA
- ČISTIAREŇ ODPADOVÝCH VÔD MÚTNE
- ELEKTRICKÉ VEDENIE VN 22kVA / OCHRANNÉ PÁSMO 10m /
- ELEKTRICKÉ VEDENIE VN 22kVA, KÁBEL
- ELEKTRICKÉ VEDENIE VN 22kVA, NA PREKLÁDKU
- TRAFOSTANICE
- TVP
- OCHRANNÉ PÁSMA OSTATNÉ
- PHO VODNÝCH ZDROJOV 2°
- ODVODNENIA
- ODVODŇOVACÍ KANÁL
- INUNDAČNÉ A ZAMOKRENÉ ÚZEMIA - Q 100
- OZNAČENIE LOKALITY V ZMENÁCH A DOPLNKOCH č.2
- JAVY, KTORÉ SA RUŠIA ZMENAMI A DOPLNKAMI č.2
- NESPRÁVNA TRASA ELEKTRICKÉHO VEDENIA VN 22kVA
- NEFUNKČNÝ VODOVOD / VODOJEM

SPRACOVANÉ NA PODKLADE ÚPN-O ORAVSKÉ VESELÉ A ZaD č.1



OBSTARÁVATEĽ : OBEC ORAVSKÉ VESELÉ					
Mierka 1 : 10 000	Názov dokumentácie ÚZEMNÝ PLÁN OBCE ORAVSKÉ VESELÉ				Číslo výkresu 4
Stupeň ÚPD ZMENY A DOPLNKY č.2 10/2022	VÝKRES VEREJNÉHO TECHNICKÉHO VYBAVENIA				
SPRACOVATEĽ Ing. arch. Eleonóra Hejzlarová, AA 1629 SKA					
Urbanizmus	Doprava	Vodné hospodárstvo	Energetika	Poľnohospd. pôda	Vypracoval
Zodp.projektant Ing. arch. Eleonóra Hejzlarová	Zodp.projektant Ing. Iveta Kolenčíková	Zodp.projektant Ing. Jozef Vršanský	Zodp.projektant Ing. Lukáš Stránsky	Zodp.projektant p. Marta Kučerová	Zodp.projektant p. Marta Kučerová

